


## BUDYNEK ISTNIEJĄCY - PRZEBUDOWA DACHU I PIĘTRA

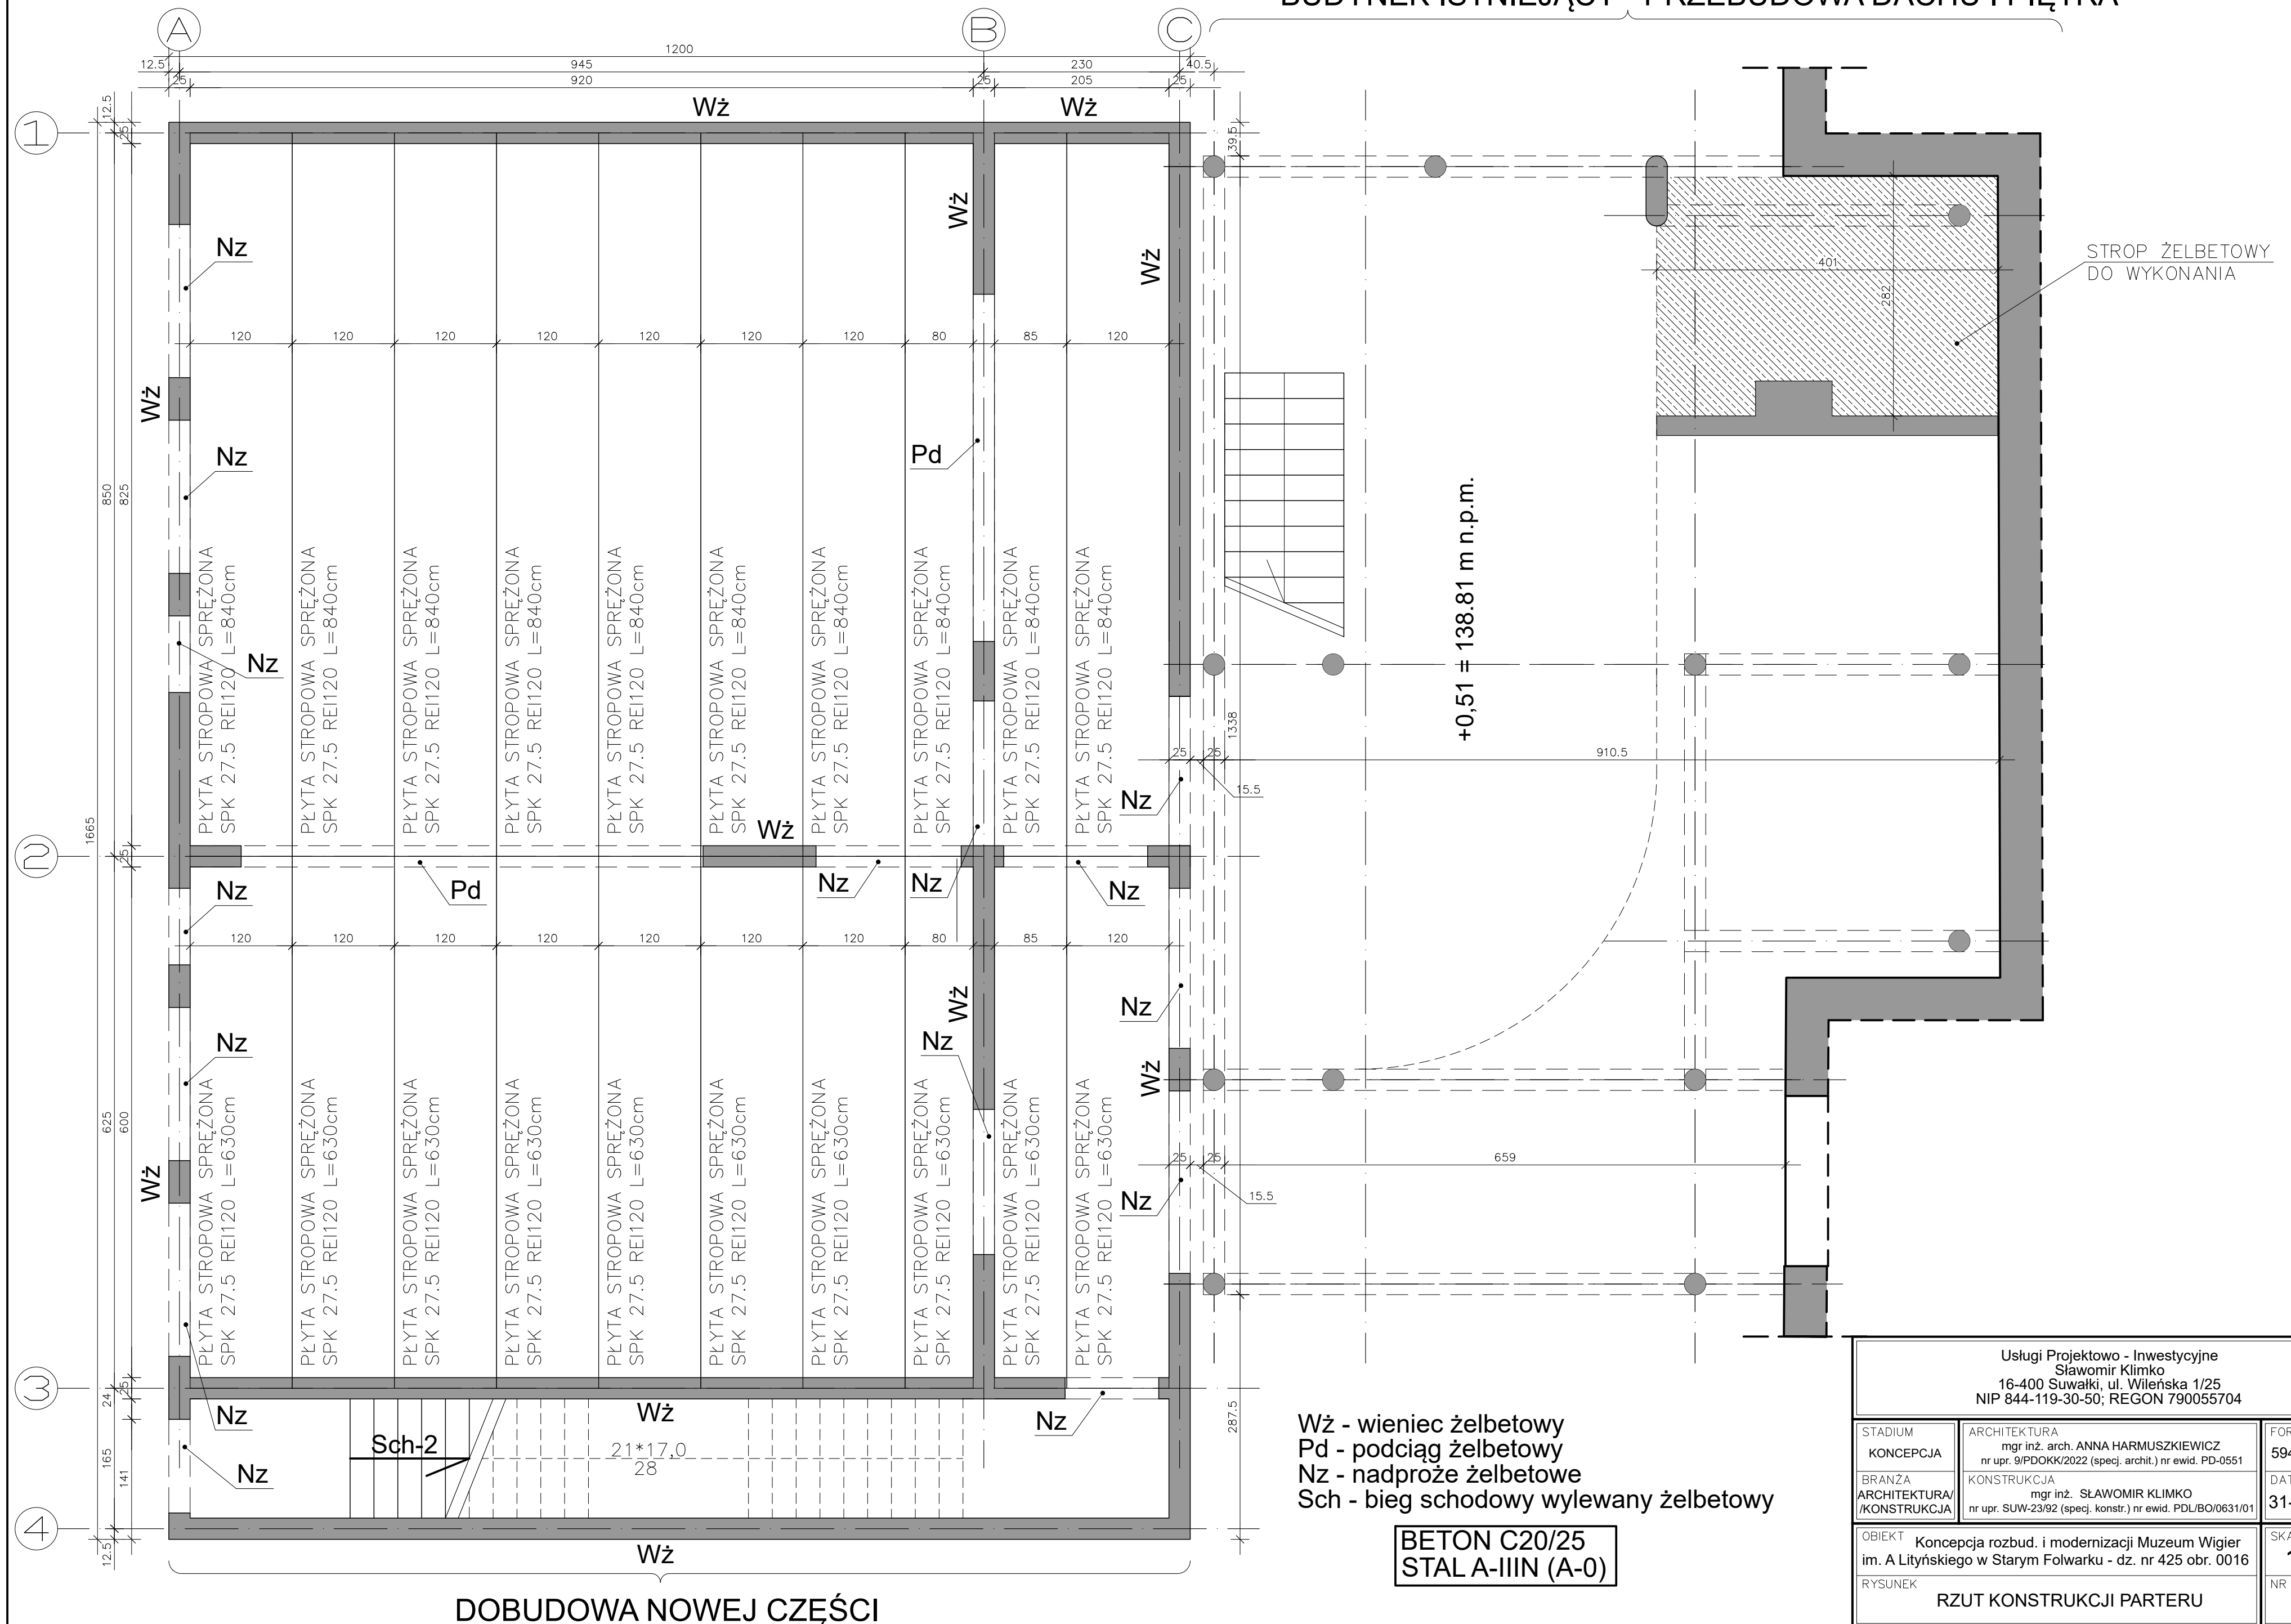

Wż - wieniec żelbetowy  
Pd - podciąg żelbetowy  
Nz - nadproże żelbetowe  
Sch - bieg schodowy wylewany żelbetowy

BETON C20/25  
STAL A-IIIN (A-0)

<p>Usługi Projektowo - Inwestycyjne  Sławomir Klimko  16-400 Suwałki, ul. Wileńska 1/25  NIP 844-119-30-50; REGON 790055704</p>		
<p>STADIUM  <b>KONCEPCJA</b></p>	<p>ARCHITEKTURA  mgr inż. arch. ANNA HARMUSZKIEWICZ  nr upr. 9/PDO/K/2022 (specj. archit.) nr ewid. PD-0551</p>	<p>FORMAT  <b>594/420 (A2)</b></p>
<p>BRANŻA  ARCHITEKTURA/  KONSTRUKCJA</p>	<p>KONSTRUKCJA  mgr inż. SŁAWOMIR KLIMKO  nr upr. SUW-23/92 (specj. konstr.) nr ewid. PDL/BO/0631/01</p>	<p>DATA  <b>31-10-2023</b></p>
<p>OBIEKT    Koncepcja rozbud. i modernizacji Muzeum Wigier  im. A. Liżyńskiego w Starym Folwarku - dz. nr 425 obr. 0016</p>		<p>SKALA  <b>1:50</b></p>
<p>RYSunek  <b>RZUT KONSTRUKCJI PARTERU</b></p>		<p>NR RYS.  <b>05</b></p>