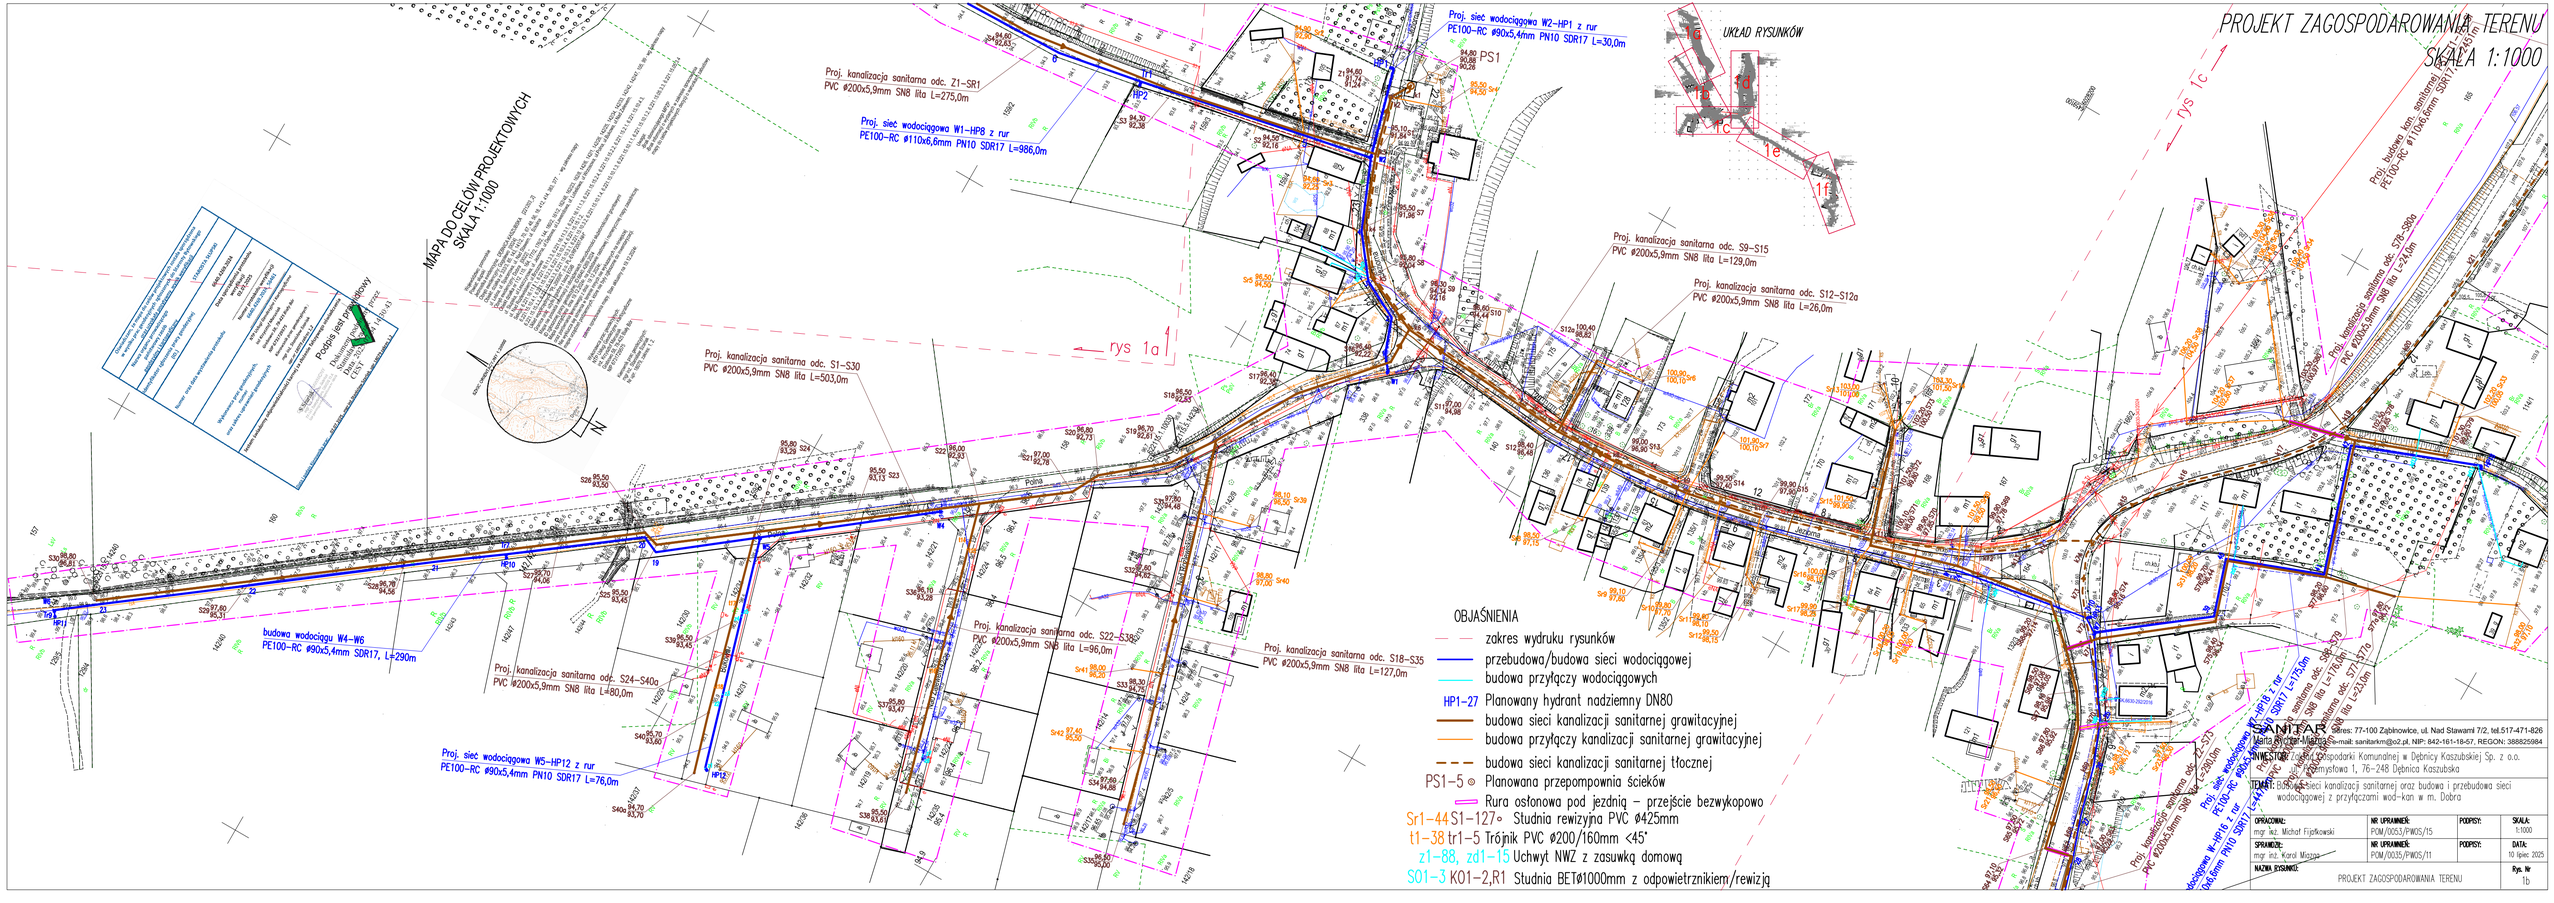
PROJEKT ZAGOSPODAROWANIA TERENU
SKALA 1:1000
UKŁAD RYSUNKÓW
1a
1b
1c
1d
1e
1f
MAPA DO CELÓW PROJEKTOWYCH
SKALA 1:1000
Podpis jest prawidłowy
Data: 2025.07.10 13:57:11 +02'00'
N
rys 1a
rys 1c
Proj. kanalizacja sanitarna odc. Z1–SR1
PVC ø200x5,9mm SN8 lita L=275,0m
Proj. sieć wodociągowa W1–HP8 z rur
PE100–RC ø110x6,6mm PN10 SDR17 L=986,0m
Proj. sieć wodociągowa W2–HP1 z rur
PE100–RC ø90x5,4mm PN10 SDR17 L=30,0m
Proj. kanalizacja sanitarna odc. S1–S30
PVC ø200x5,9mm SN8 lita L=503,0m
Proj. kanalizacja sanitarna odc. S9–S15
PVC ø200x5,9mm SN8 lita L=129,0m
Proj. kanalizacja sanitarna odc. S12–S12a
PVC ø200x5,9mm SN8 lita L=26,0m
Proj. budowa kan. sanitarnej
PE100–RC ø110x6,6mm SDR17 L=24,0m
PVC ø200x5,9mm SN8 lita L=24,0m
budowa wodociągu W4–W6
PE100–RC ø90x5,4mm SDR17, L=290m
Proj. kanalizacja sanitarna odc. S24–S40a
PVC ø200x5,9mm SN8 lita L=80,0m
PVC ø200x5,9mm SN8 lita L=96,0m
Proj. kanalizacja sanitarna odc. S18–S35
PVC ø200x5,9mm SN8 lita L=127,0m
Proj. sieć wodociągowa W5–HP12 z rur
PE100–RC ø90x5,4mm PN10 SDR17 L=76,0m
Proj. sieć wodociągowa W3–HP9 z rur
PE100–RC ø90x5,4mm PN10 SDR17 L=176,0m
Proj. kanalizacja sanitarna odc. S77–S77a
PVC ø200x5,9mm SN8 lita L=24,0m
