


PROFIL PODŁUŻNY WODOCIĄGU W9-HP23, W12-HP24

SKALA 1:100/1000

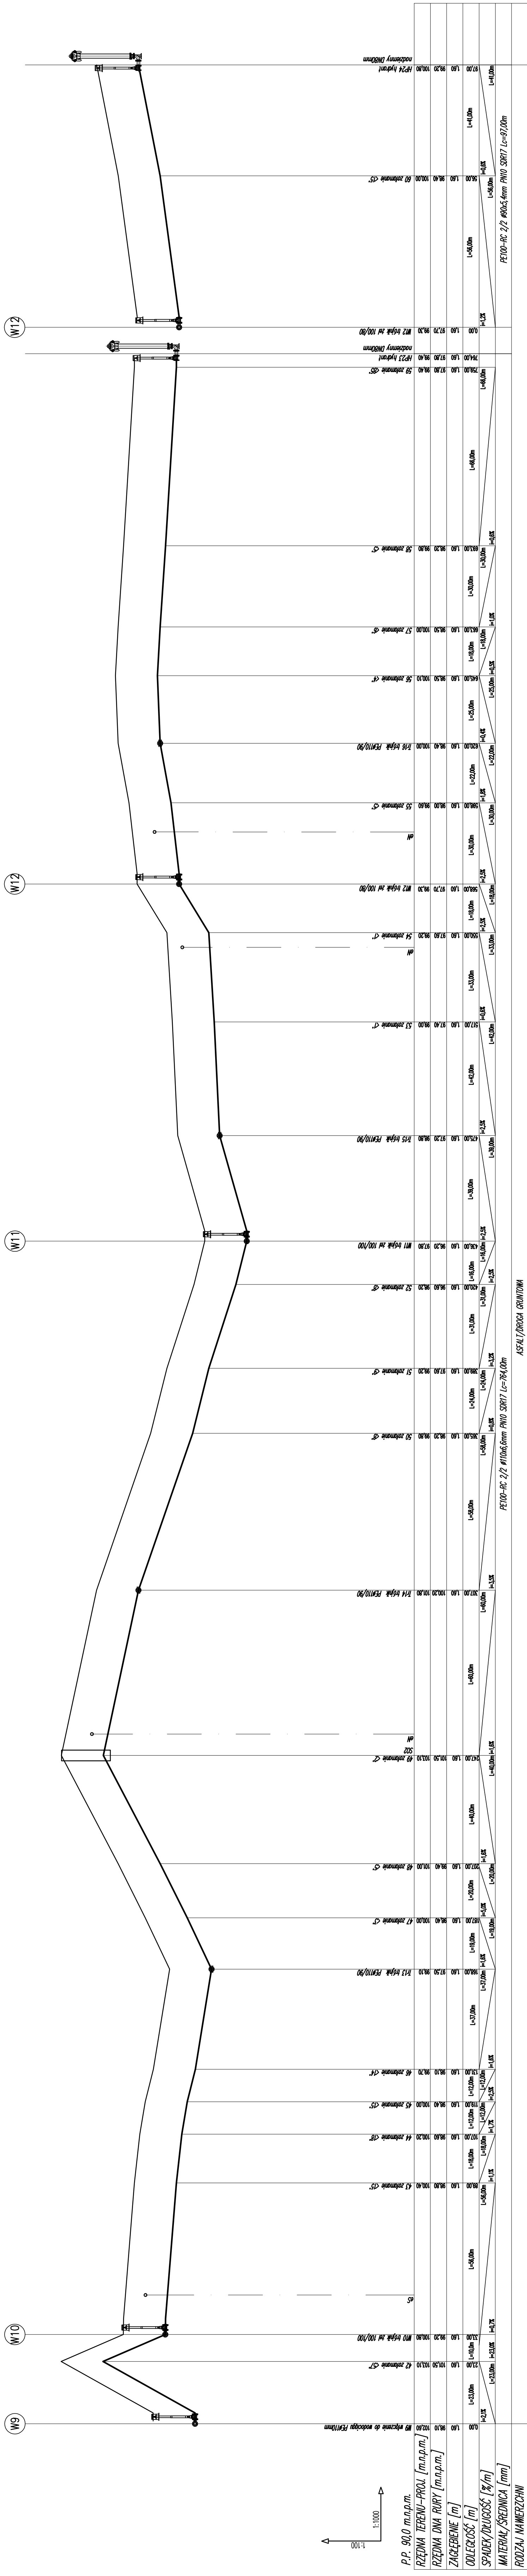

adres: 77-100 Zabnowice, ul. Nad Stawami 7/2, tel. 517 477 182  
NIP: 442-161-18-57 REGON: 398922598  
e-mail: sanitar@wp.pl

OPRACOWAŁ: mgr inż. Mirosław Fijałkowski	SKAŁA: 1:100/1:50
NR INWENTARZU: DPM/005/CEMWS/15	PODST.: 1:100/1:50

<b>DATA:</b> 10.10.2017	<b>POPSTY:</b>
<b>NR IP/ANIMET:</b> EPM/0152, EPM/0151	
<b>SPRINT:</b> name: ip: 10.10.2017	