


PROFIL PODŁUŻNY RUROCIĄGU TŁOCZNEGO PS4-SR, PS5-T3

SKALA 1:100/1000

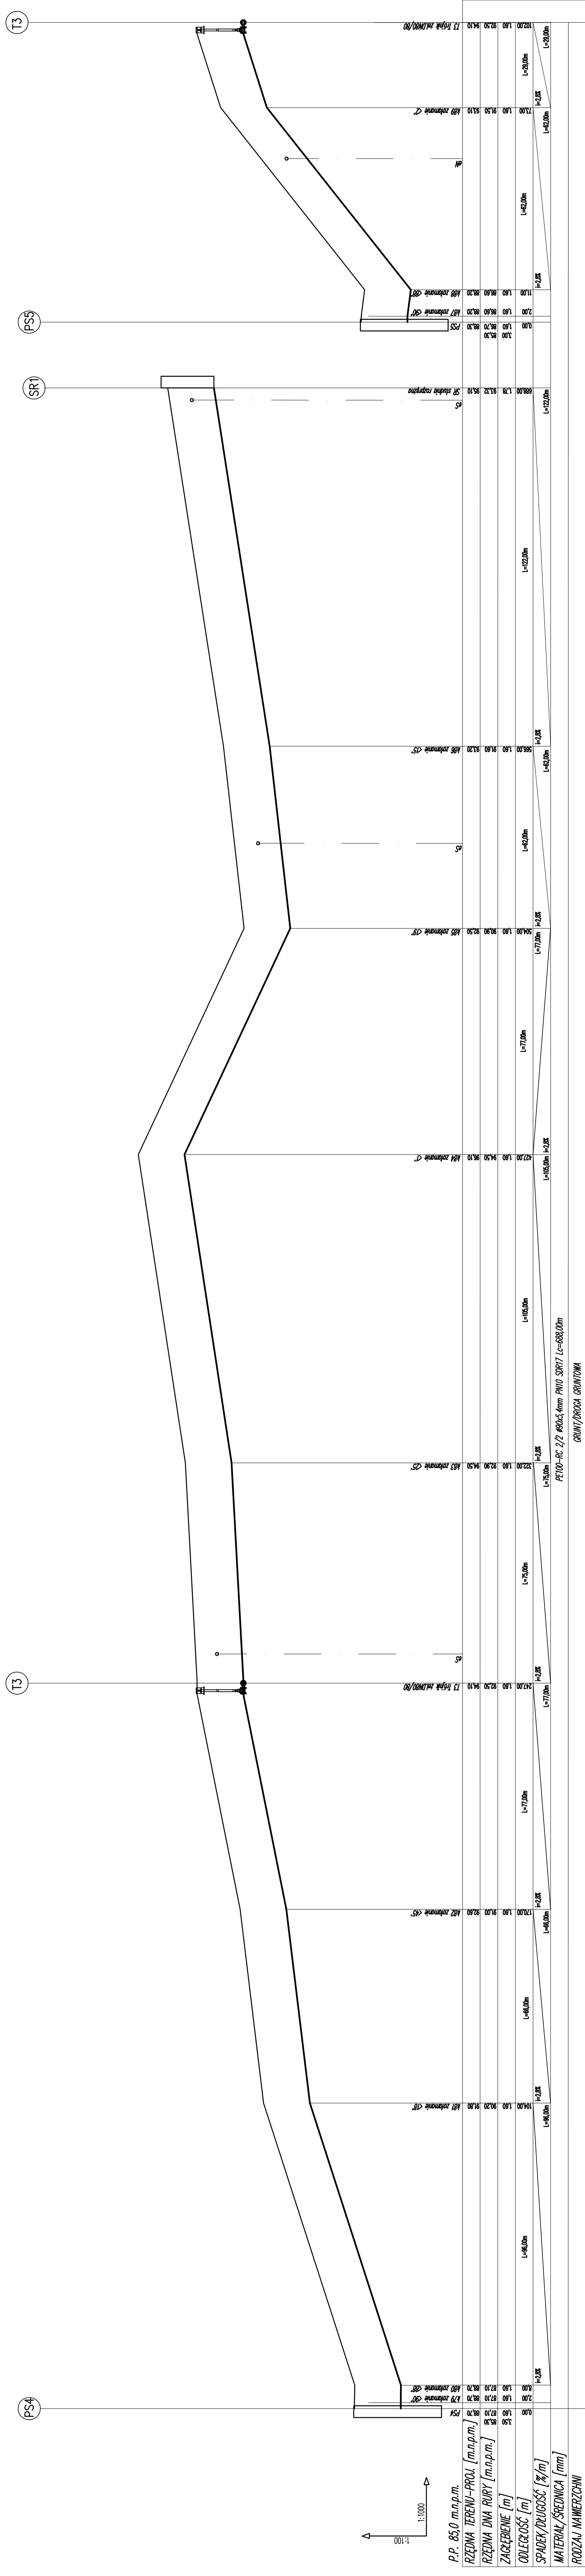

<b>SANITARIUM</b> Maria Rychar-Mięzga adres: 77-100 Zabłotów, ul. Niep. Stawów 7/2 tel.571-47-1537 e-mail: sanitarium@wp.pl, NIP: 588259844		<b>UNIKSTOR</b> : Zakład Gospodarki Komunalnej w Dępczy Kaszubskiej Sp. z o.o. ul. Przemysłowa 1, 76-249 Dębica Kaszubska		<b>HEMAT</b> : Budowa sieci kanalizacji sanitarnej oraz budowa i przebudowa sieci wodociągowej z przyłączami wod.-kan w m. Dobro	
<b>OPRACOWANIE</b> : mgr inż. Michał Fijałkowski	<b>PROJEKTOWANIE</b> : mgr inż. Karol Mięzga	<b>PROJEKT</b> : PM/00357/PNOS/15 PM/00357/PNOS/15	<b>PROJEKT</b> : PM/00357/PNOS/15 PM/00357/PNOS/15	<b>SKALA</b> : 1:100/1000	<b>DATA</b> : 10 lipca 2025r.
<b>PROFIL PODŁOŻNY RUROCIAGU IŁCZNEGO IŚS-3 P55-13</b>				<b>Str.</b> 7	<b>Łp.</b> 7