


PROFIL PODŁUŻNY RUROCIĄGU TŁOCZNEGO T2-k44

SKALA 1:100/1000

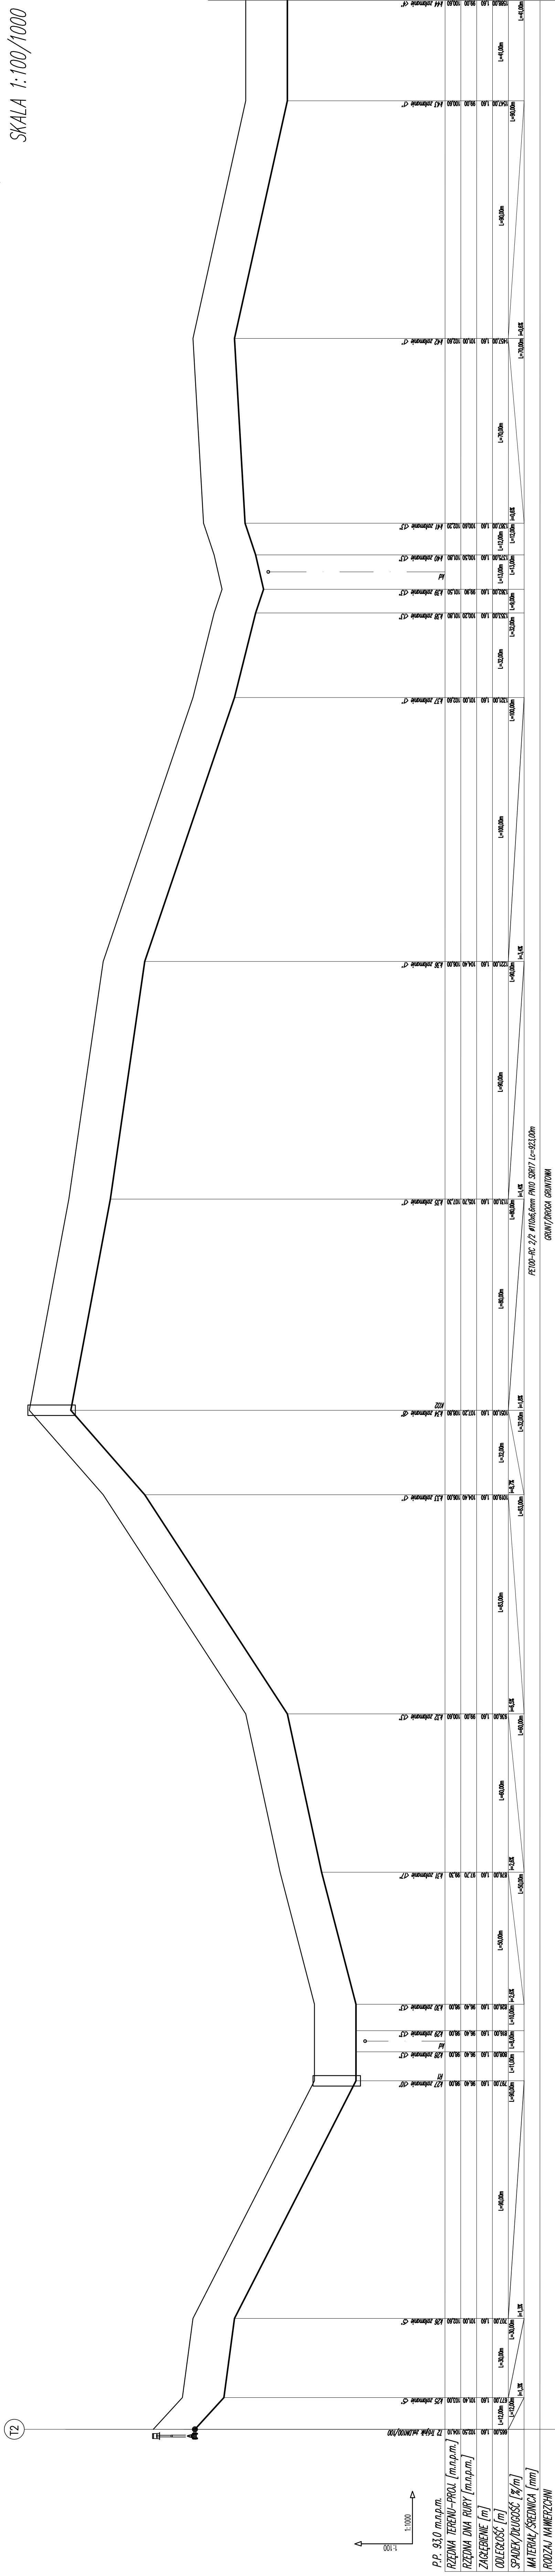

SANITAR
adres: 77-100 Zabłotnica ul. Nad Stawami 7/2, tel: 517 47 1 50
Maria Rojcher-Majaga
e-mail: sanitar@o2.pl, NIP: 842-181-1857, REGON: 38825984

INWESTOR: Zakład Gospodarki Komunalnej w Dęblicy Kaszubskiej Sp. z o.o.
76-248 Dębica Kaszubska
ul. Przemysłowa 1,
Przemysłowa 1,

OPRAWNIŁ:	NR UPRAWNIENIA:	PODPISE:	SKALA:
mgr inż. Michał Fickowski	POM/0063/PWOS/15		1:100/100

10 liget	10 liget
POM/0035/PWOS/11	POM/0035/PWOS/11
ing. inz. Károly Mészáros	ing. inz. Károly Mészáros