# PŁYTA STROPOWA NAD PARTEREM – ZBROJENIE DOLNE

Skala 1:100

Kierunek poziomy "X" – kierunek główny

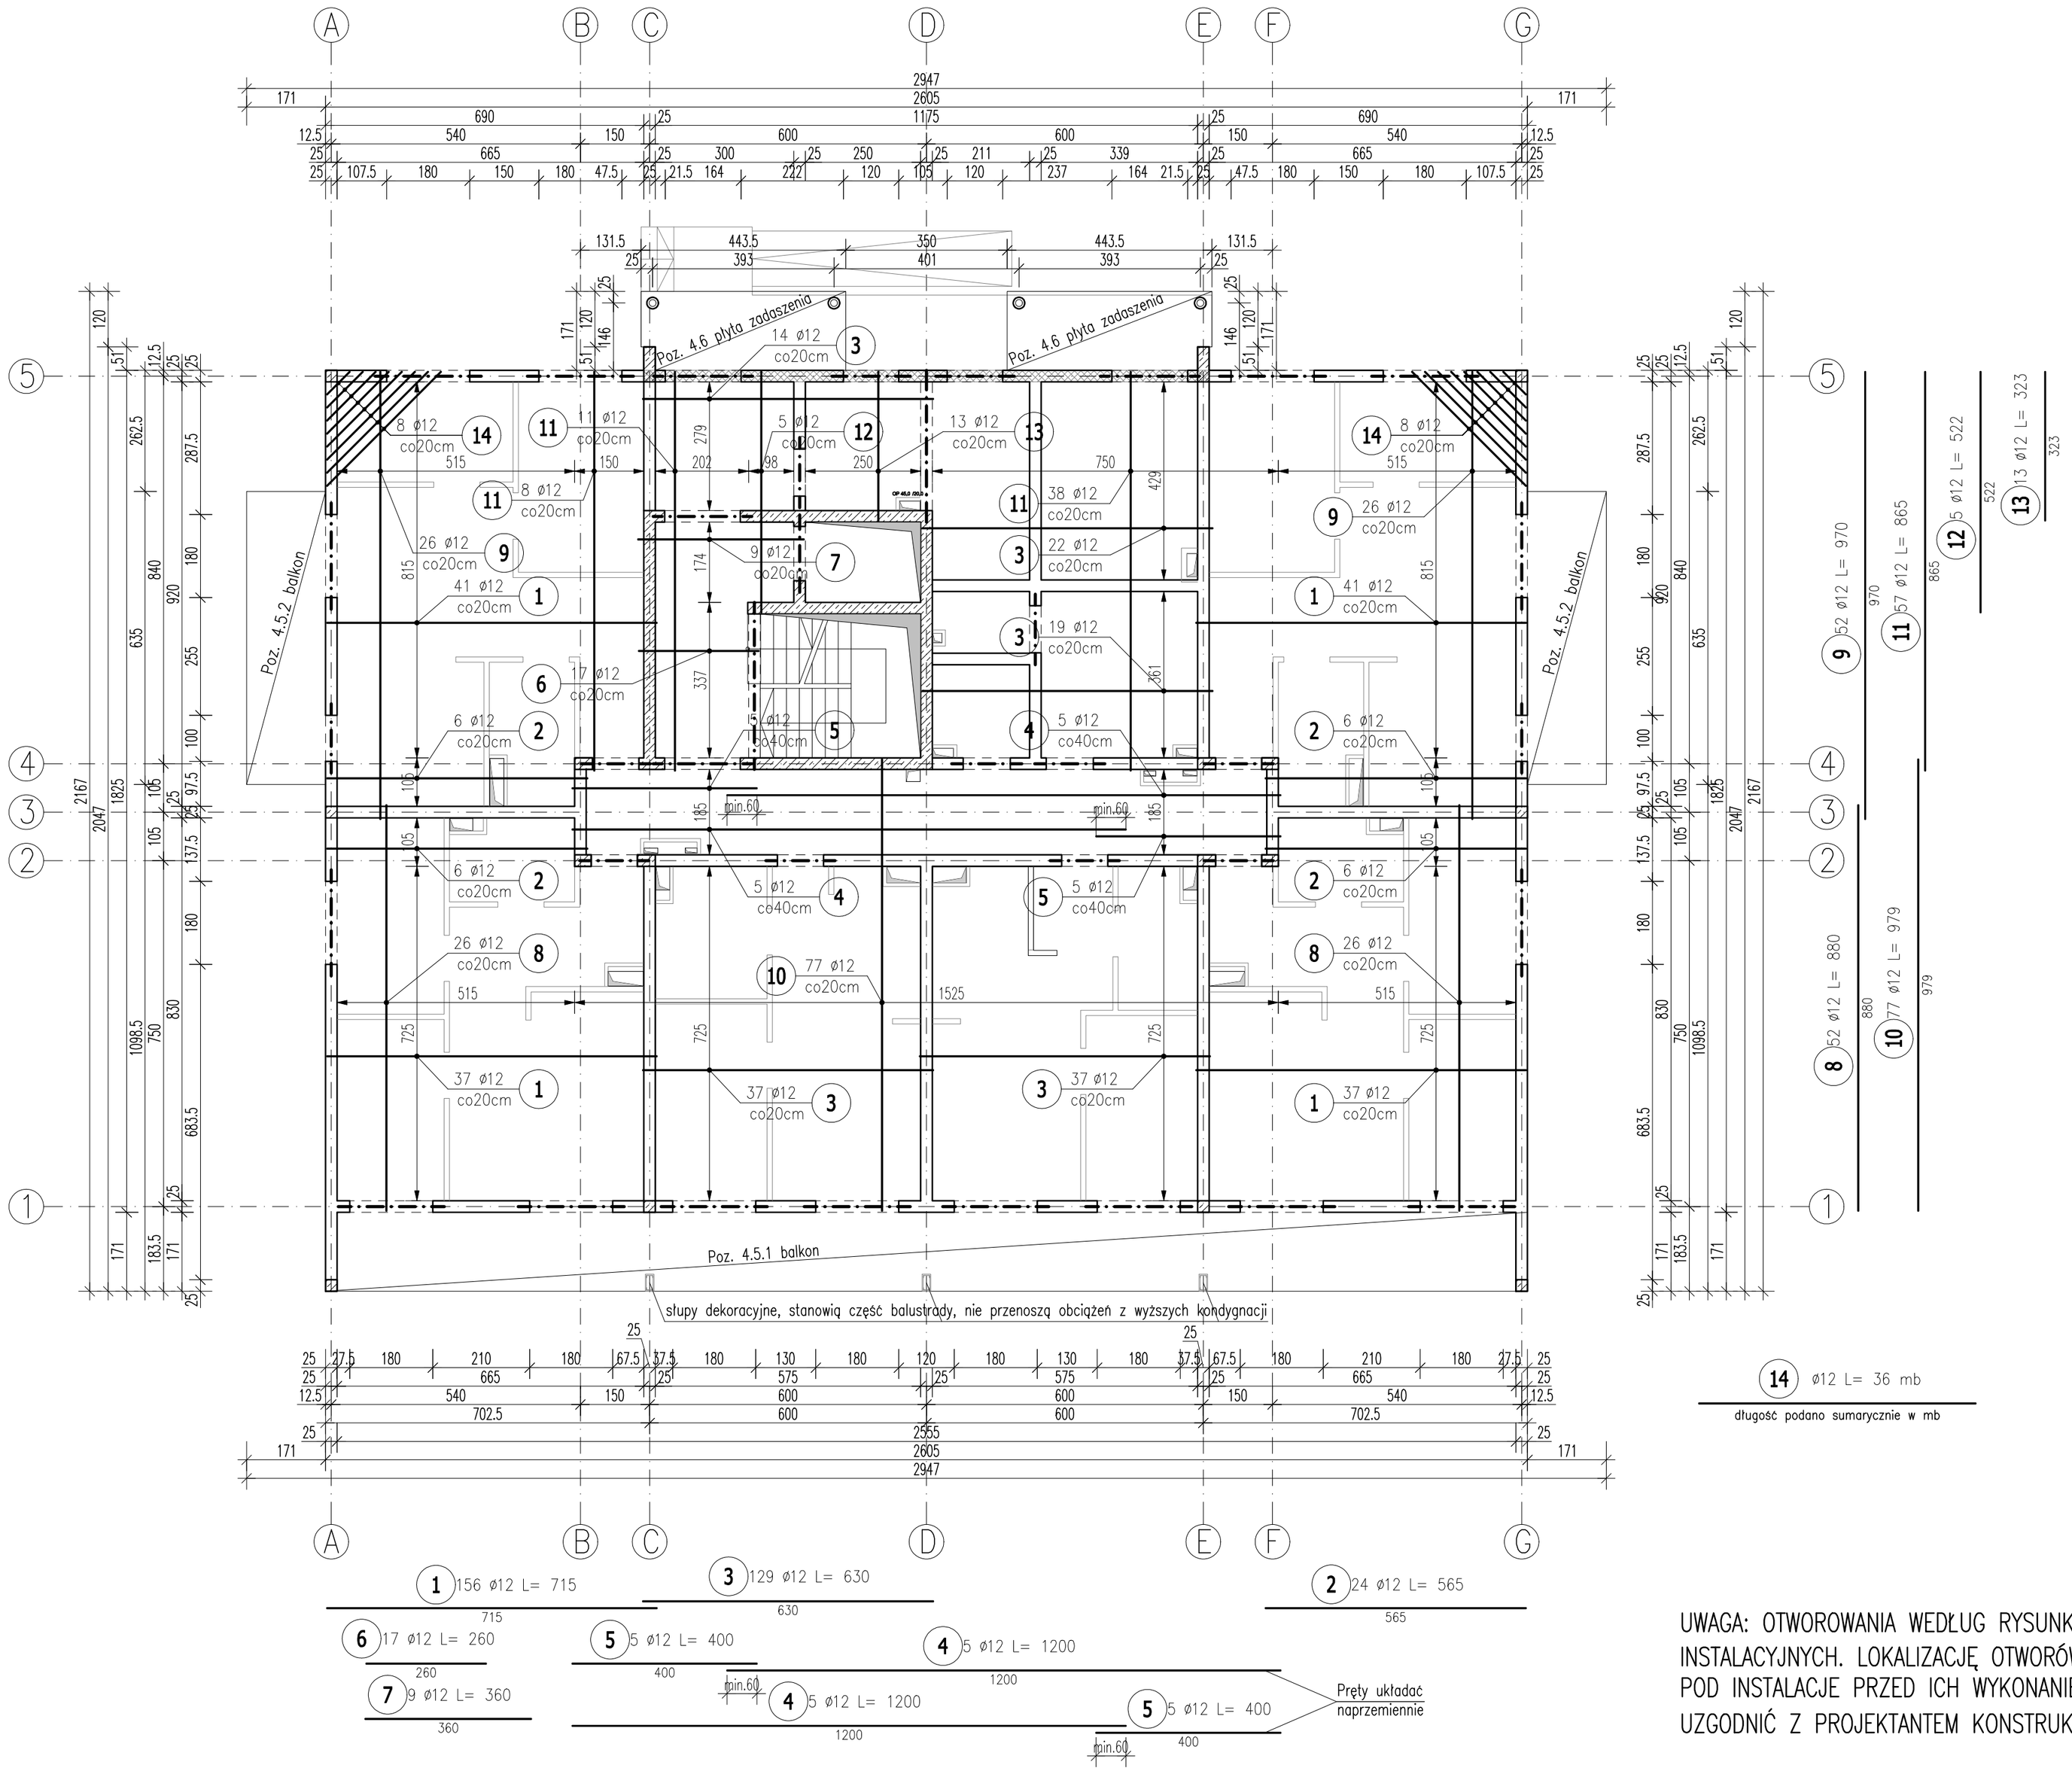








14 ø12 L= 36 mb

długość podano sumarycznie w mb

UWAGA: OTWOROWANIA WEDŁUG RYSUNKÓW INSTALACYJNYCH. LOKALIZACJĘ OTWORÓW POD INSTALACJE PRZED ICH WYKONANIEM UZGODNIĆ Z PROJEKTANTEM KONSTRUKCJI.

## ZESTAWIENIE STALI ZBROJENIOWEJ

| POZ. | NR PRĘTA | ø [mm] | DŁUGOŚĆ [m] | ILOŚĆ PRĘTÓW | ILOŚĆ x POZ. | ILOŚĆ RAZEM | DŁ. ŁĄCZNA [m] A–IIIN ø12 |
|---|---|---|---|---|---|---|---|
| Poz. 4.1 – PŁYTA STROPOWA NAD PARTEREM – ZBROJENIE DOLNE – 1 szt. | | | | | | | |
| 4.1 | 1 | 12 | 7,150 | 156 | 1 | 156 | 1115,40 |
| | 2 | 12 | 5,650 | 24 | 1 | 24 | 135,60 |
| | 3 | 12 | 6,300 | 129 | 1 | 129 | 812,70 |
| | 4 | 12 | 12,000 | 10 | 1 | 10 | 120,00 |
| | 5 | 12 | 4,000 | 10 | 1 | 10 | 40,00 |
| | 6 | 12 | 2,600 | 17 | 1 | 17 | 44,20 |
| | 7 | 12 | 3,600 | 9 | 1 | 9 | 32,40 |
| | 8 | 12 | 8,800 | 52 | 1 | 52 | 457,60 |
| | 9 | 12 | 9,700 | 52 | 1 | 52 | 504,40 |
| | 10 | 12 | 9,790 | 77 | 1 | 77 | 753,83 |
| | 11 | 12 | 8,650 | 57 | 1 | 57 | 493,05 |
| | 12 | 12 | 5,220 | 5 | 1 | 5 | 26,10 |
| | 13 | 12 | 3,230 | 13 | 1 | 13 | 41,99 |
| | 14 | 12 | 36,000 | 1 | 1 | 1 | 36,00 |

| | |
|---|---|
| DŁUGOŚĆ RAZEM [m] | 4613,27 |
| MASA JEDNOSTKOWA [kg/m] | 0,888 |
| MASA [kg] | 4096,58 |
| **MASA CAŁKOWITA [kg]** | **4096,58** |

1) Opis kształtu pręta: PN–EN ISO 3766 (gabarytowo)
2) Opis długości haka: gabarytowy
3) Długość pręta L: suma wymiarów gabarytowych

UWAGI:
–WYMIARY PODANO W CENTYMETRACH.
–WSZYSTKIE RYSUNKI I OPISY STANOWIĄ CAŁOŚĆ PROJEKTU I NALEŻY JE ROZPATRYWAĆ ŁĄCZNIE.
–WSZYSTKIE WYMIARY SPRAWDZAĆ I KORYGOWAĆ PODCZAS PROWADZENIA ROBÓT WYMAGANYCH PRZEZ WYBRANEGO PRODUCENTA.
–POMIĘDZY MATERIAŁAMI O RÓŻNYCH WŁAŚCIWOŚCIACH NALEŻY STOSOWAĆ PRZEKŁADKI IZOLACYJNE.
–WSZELKIE ZAUWAŻONE BŁĘDY W PROJEKCIE POWINNY BYĆ ZGŁOSZONE PROJEKTANTOM LUB KIEROWNICTWU BUDOWY.
–KOLEJNE PRZEKAZYWANE WERSJE NINIEJSZEGO OPRACOWANIA LUB JEGO CZĘŚCI ZASTĘPUJĄ AUTOMATYCZNIE WSZYSTKIE WERSJE POPRZEDNIE I TYLKO ONE MOGĄ BYĆ TRAKTOWANE JAKO AKTUALNA DOKUMENTACJA BUDOWLANA.
–POZA ROZWIĄZANIAMI PRZYJĘTYMI W NINIEJSZYM PROJEKCIE WYKONAWCĘ OBOWIĄZUJE STOSOWANIE WSZYSTKICH NORM PAŃSTWOWYCH I BRANŻOWYCH, INNYCH PRZEPISÓW WYKONAWCZYCH ORAZ ZASAD WIEDZY I SZTUKI BUDOWLANEJ.
–WSZYSTKIE STOSOWANE MATERIAŁY I TECHNOLOGIE MUSZĄ POSIADAĆ STOSOWNE ATESTY I DOPUSZCZENIA DO STOSOWANIA W POLSCE.
–NINIEJSZY RYSUNEK ROZPATRYWAĆ Z POZOSTAŁYMI RYSUNKAMI BRANŻY KONSTR. I ARCH.

GRUBOŚĆ PŁYTY: 20CM
OTULINA: 3cm

MATERIAŁY:
BETON: C25/30 (B30)
STAL: A–IIIN (B500SP)

BIK–ŻELBET
BIK–STAL
BIK–BASE


ABC Pracownia Projektowa
ul. Roosevelta 59/11 | 41-800 Zabrze | tel. 609228618 | tel. 603740970 | biuro@abcentrum-dom.pl


INWESTOR
SIM KZN Łużyce Sp.z o.o.
ul.Sikorskiego 3, 59–940 Węgliniec

| STANOWISKO | IMIĘ I NAZWISKO | UPRAWNIENIA | PODPIS |
|---|---|---|---|
| PROJEKTANT | mgr inż. Ireneusz Wolnik | SLK/1823/POOK/07 | |
| SPRAWDZIŁ | inż. Piotr Motyka | SLK/0988/PWOK/05 | |

TEMAT: **Budowa budynku mieszkalnego wielorodzinnego wraz z infrastrukturą towarzyszącą**
ADRES: **Węgliniec ul. Sportowa - działka 223/51**
SKALA: **1:100**
FAZA: **PTW**
SYGNATURA PROJEKTU:
ZMIANA:
BRANŻA: **KONSTR.**
DATA: **09/2025**
NR RYS.: **K10**
DATA ZMIANY:

TRESC RYSUNKU: **Poz. 4.1 Zbrojenie dolne stropu nad parterem**