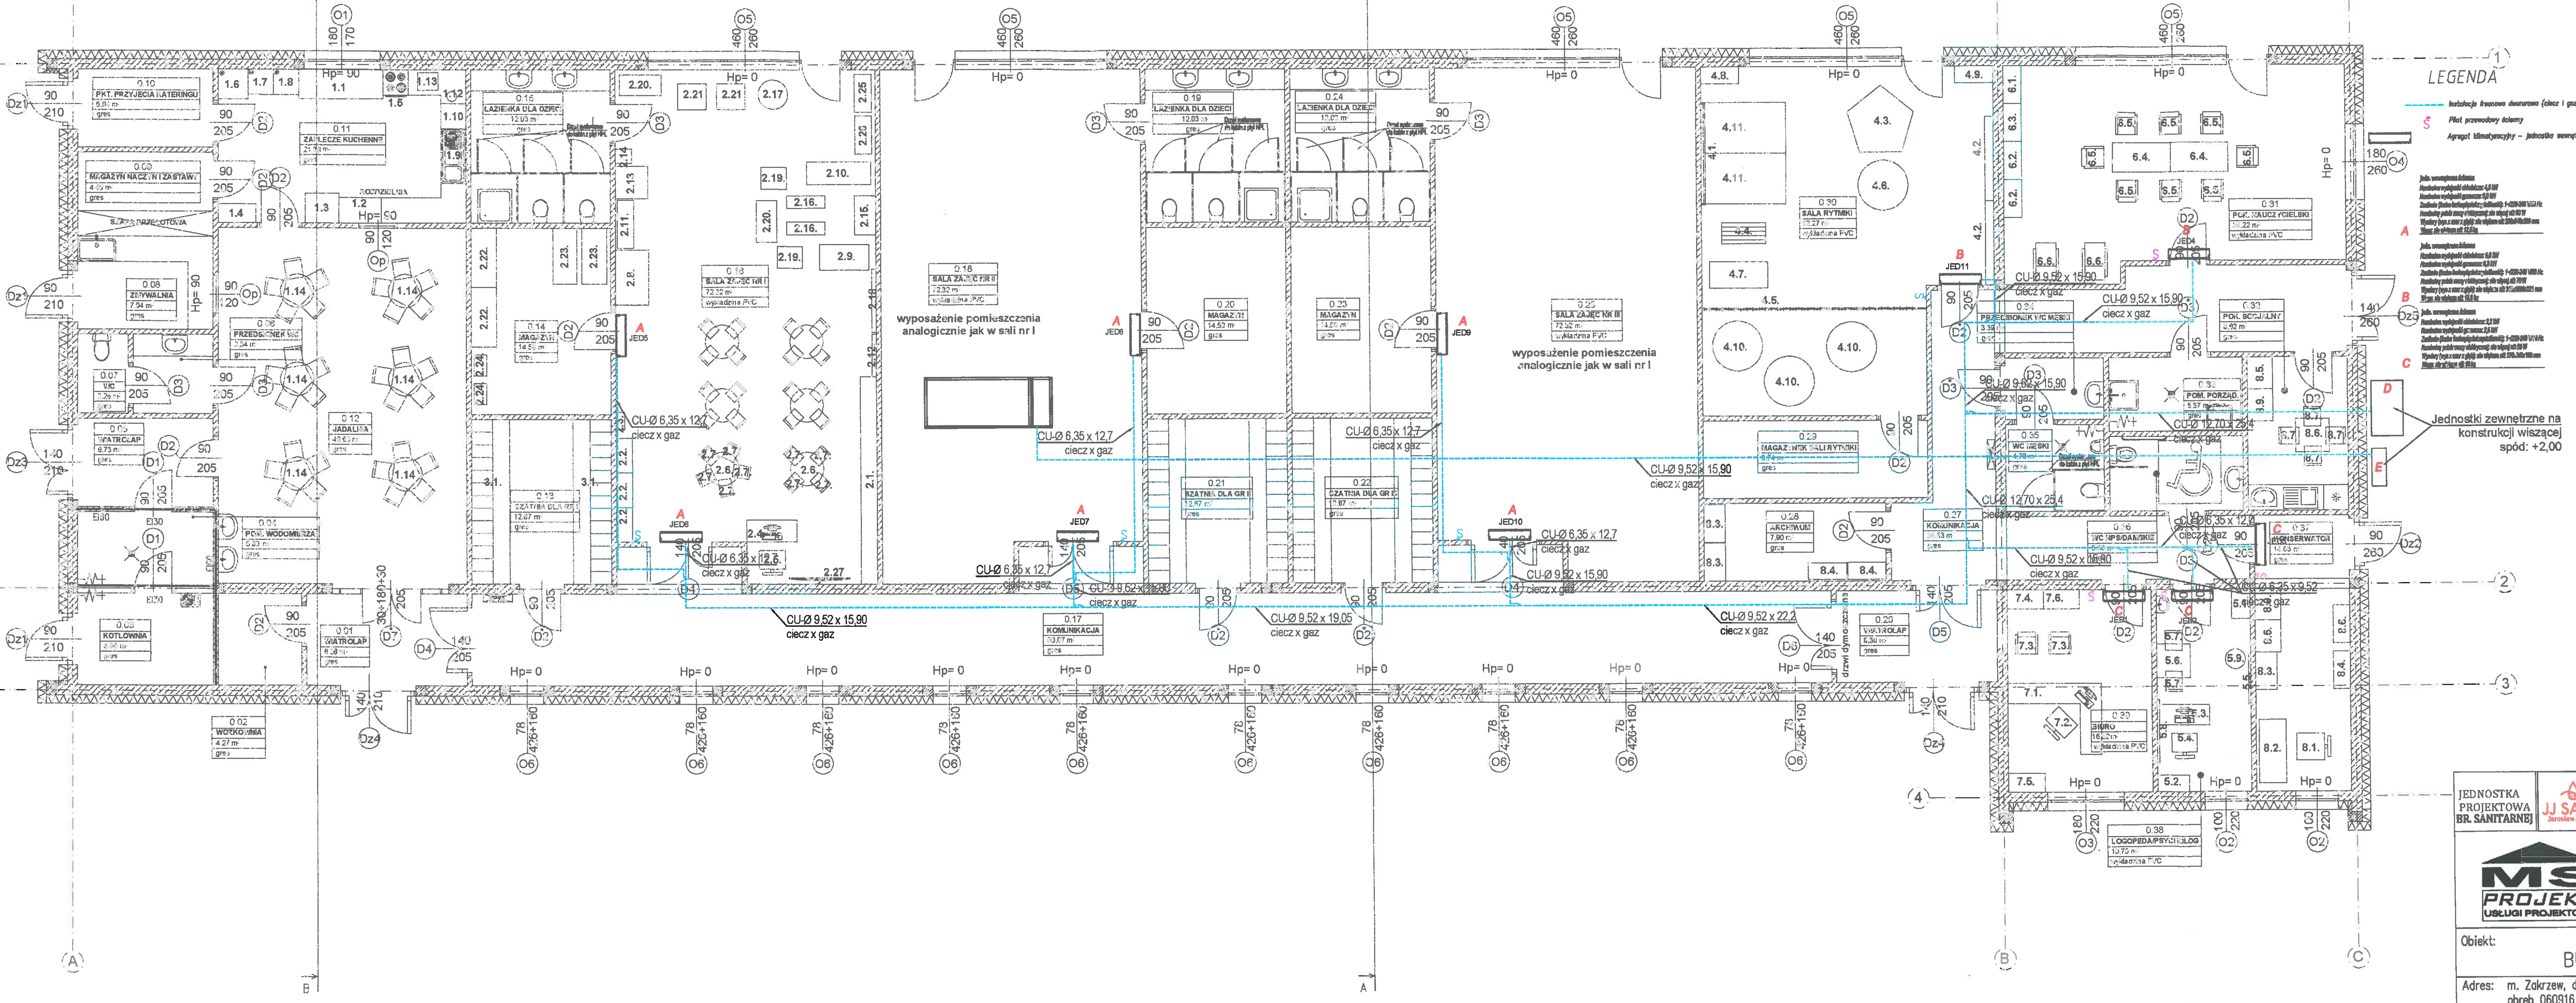

LEGENDA

- Instalacja freonowa dwururowa (ciecz i gaz)
- Ś — Pilot przewodowy ścienny
- Agregat klimatyzacyjny – jednostka wewnętrzna
- Agregat klimatyzacyjny – jednostka zewnętrzna
- Agregat skraplający – jednostka zewnętrzna

Przy montażu zachować miejsca serwisowe wg. wytycznych producenta. Sterownik klimatyzatora zamontować w miejscu wskazanym przez inwestora

A — Jedn. wewnętrzna ścienna [illegible]

B — Jedn. wewnętrzna ścienna [illegible]

C — Jedn. wewnętrzna ścienna [illegible]

D — Jednostka zewnętrzna systemu VRF - Pompa ciepła [illegible]

E — Agregat skraplający [illegible]

UWAGI:
W MIEJSCACH PRZEJŚCIA PRZEWODÓW FREONOWYCH PRZEZ ELEMENTY ODDZIELENIA POŻAROWEGO NALEŻY ZASTOSOWAĆ PRZEJŚCIA P.POŻ. O ODPORNOŚCI WYMAGANEJ DLA DANEGO ODDZIELENIA.
LOKALIZACJA PILOTA PRZEWODOWEGO ŚCIENNEGO JEST PROPONOWANA.

JEDNOSTKA PROJEKTOWA BR. SANITARNEJ
JJ SANIT Jarosław Jóźwiak
JJ SANIT JAROSŁAW JÓŹWIAK
Ul. Inżynierska 9/49, 20-484 Lublin
NIP: 714-193-71-84
Tel: 506741896, e-mail. jozwiak@jjsanit.pl

MS PROJEKT USŁUGI PROJEKTOWE
-projekty indywidualne
-adaptacje projektów typowych
-kosztorysowanie
-pomiary geodezyjne
Bychawa ul. Rataja 6
tel. (081) 566 16 46, 0 501 635 726

Obiekt:				
BUDYNEK PRZEDSZKOLA				
Adres: m. Zakrzew, dz. nr 748, 749, 750 obręb 060916_2.0015 Zakrzew			Arkusz: Nr S–12	
Rysunek: RZUT PARTERU – INSTALACJA KLIMATYZACJI			Skala: 1:100	
Funkcja	Imię i nazwisko	Uprawnienia	Data	Podpis
Projektant	mgr inż. Jarosław Jóźwiak	LUB/0063/PWBS/17	10/2023	
Projektant	mgr inż. Magdalena Jóźwiak	LUB/0067/PWBS/19	10/2023	