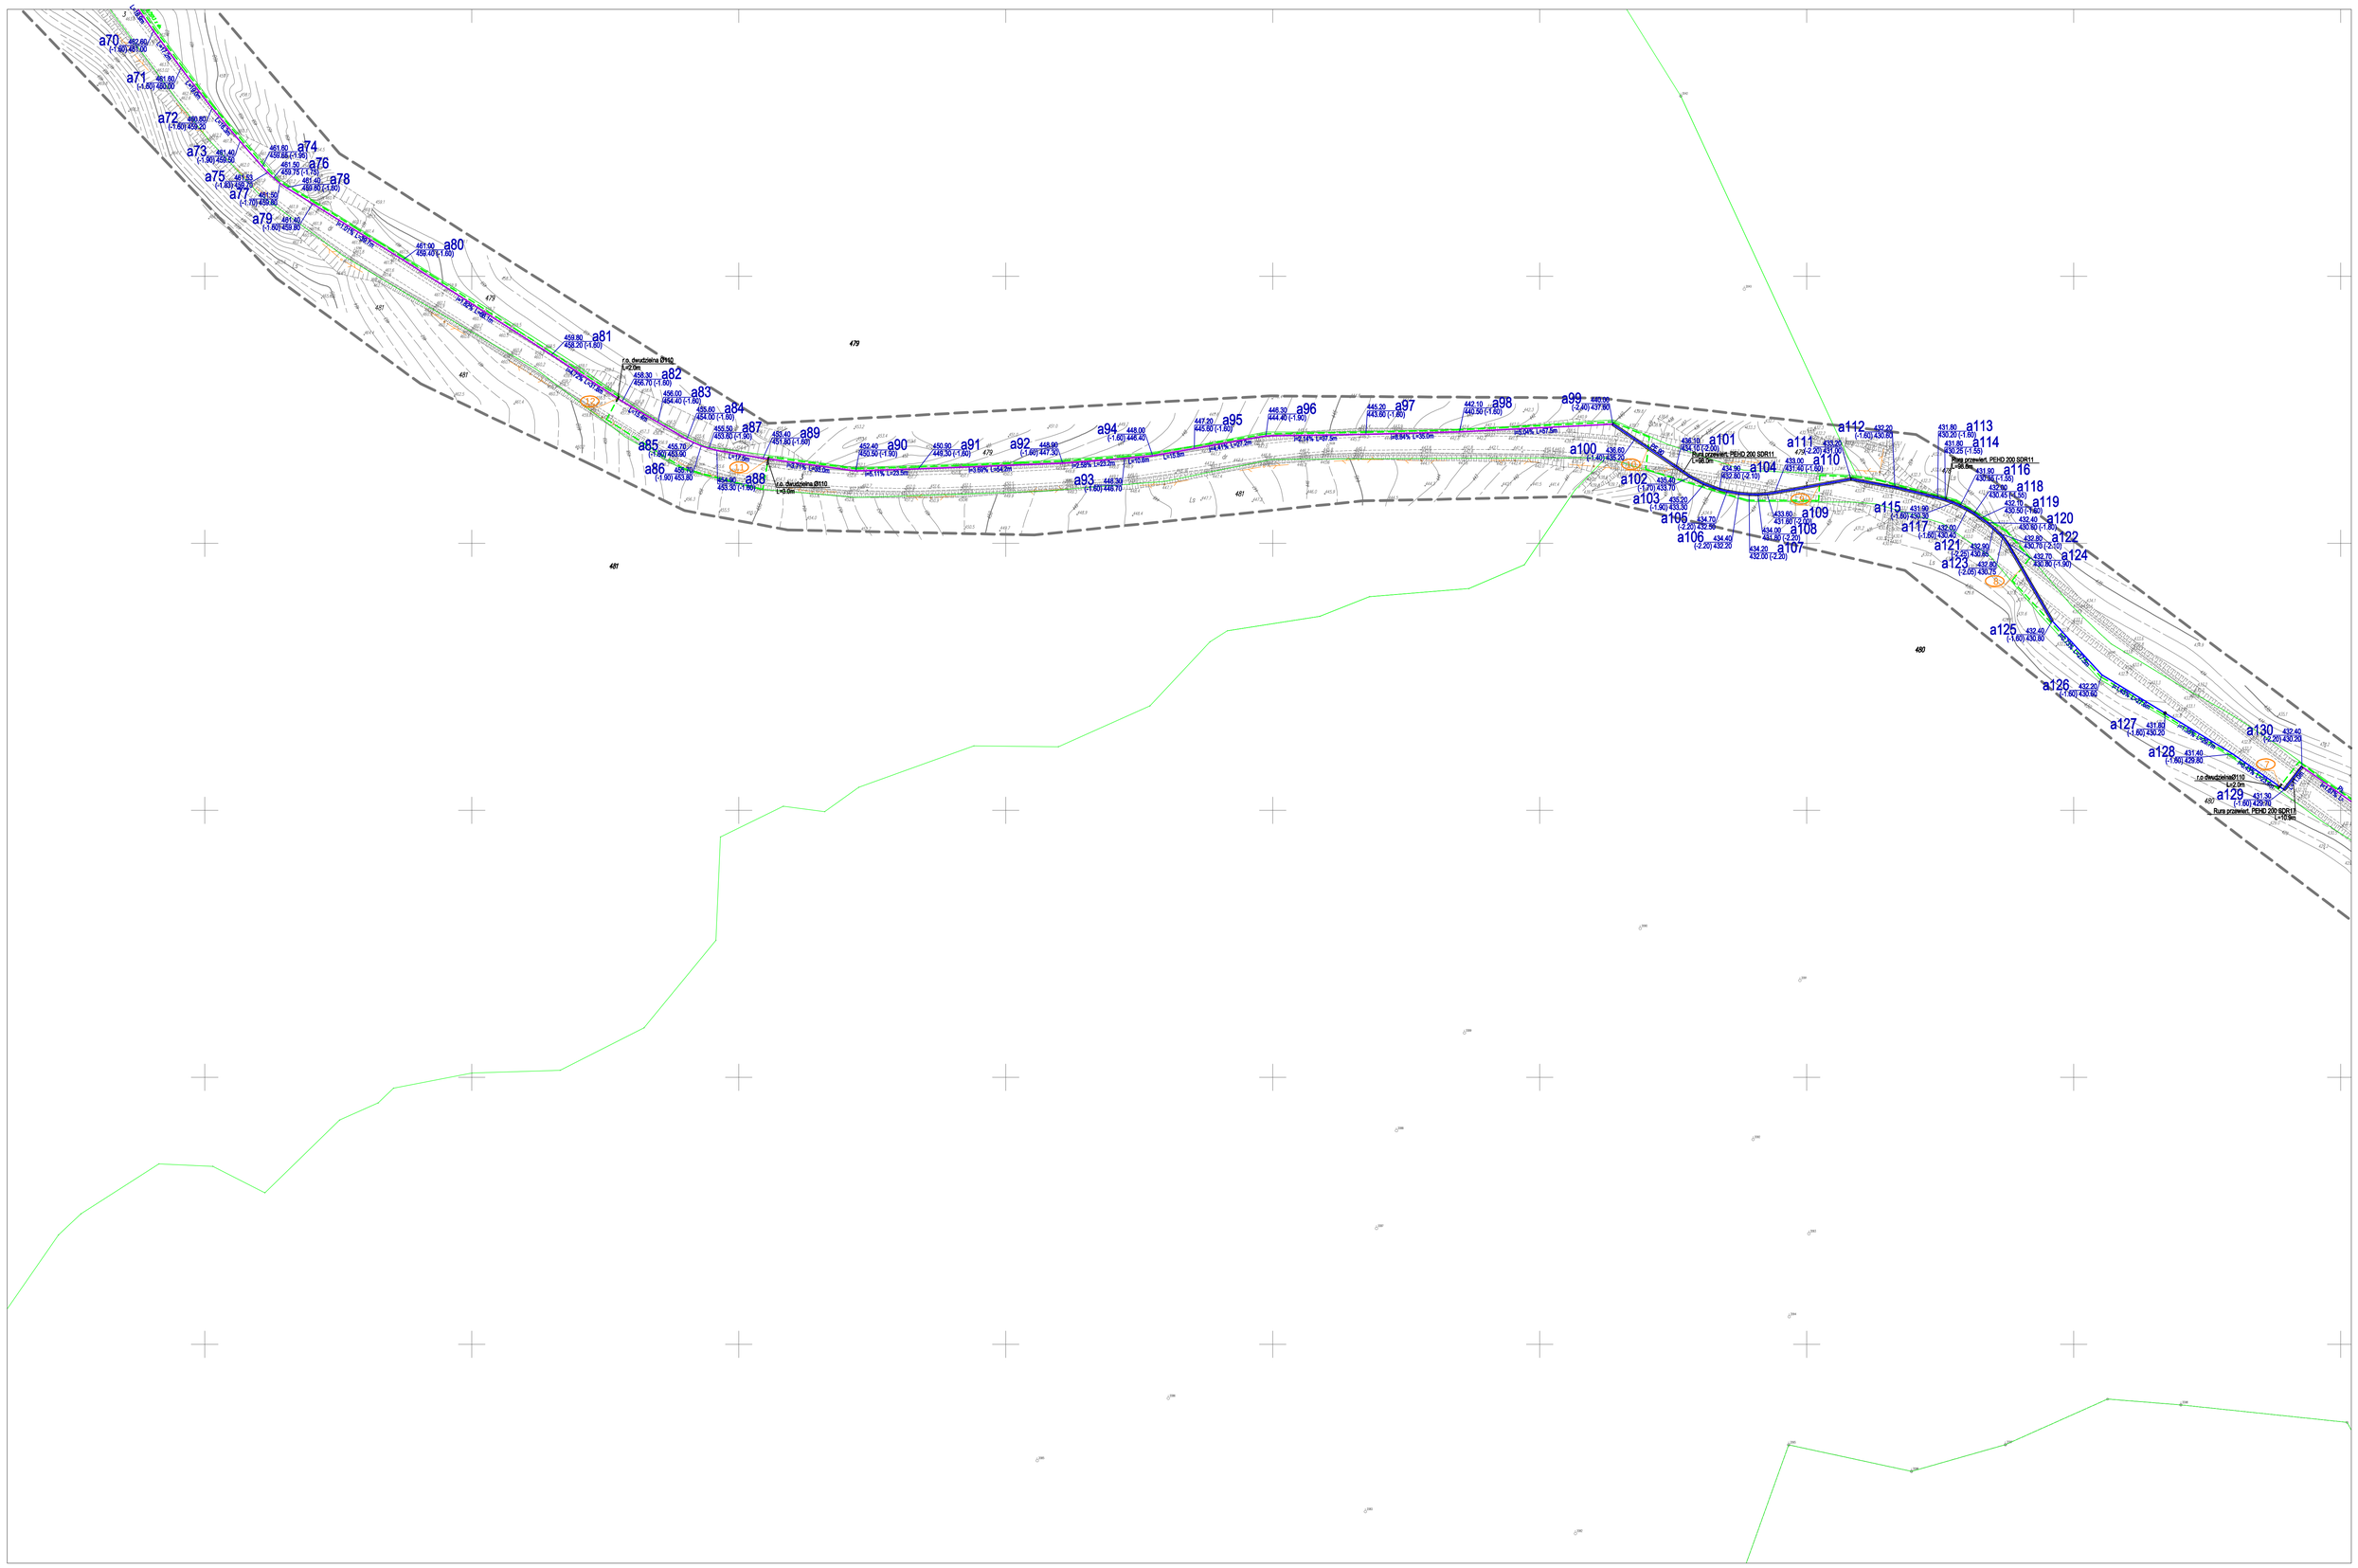
a70 482.80 (-1.60) 481.00
a71 481.60 (-1.60) 480.00
a72 480.80 (-1.60) 479.20
a73 481.40 (-1.90) 479.50
a74 481.60 (-1.60) 480.00
a75 481.50 (-1.60) 479.90
a76 481.50 (-1.75) 479.75
a77 481.50 (-1.70) 479.80
a78 481.40 (-1.60) 479.80
a79 481.40 (-1.60) 479.80
a80 481.00 (-52.40) (-1.60)
a81 459.90 458.20 (-1.60)
a82 458.30 456.70 (-1.60)
a83 456.00 454.40 (-1.60)
a84 455.60 454.00 (-1.60)
a85 455.70 (-1.60) 453.90
a86 454.90 (-1.90) 453.00
a87 455.40 453.50 (-1.90)
a88 454.90 453.30 (-1.60)
a89 455.40 451.80 (-1.60)
a90 450.90 449.30 (-1.60)
a91 452.40 450.50 (-1.90)
a92 449.90 (-1.60) 447.30
a93 448.00 (-1.60) 446.40
a94 448.00 (-1.60) 446.40
a95 447.20 445.60 (-1.60)
a96 446.30 444.40 (-1.90)
a97 445.20 443.60 (-1.60)
a98 442.10 440.50 (-1.60)
a99 439.90 (-2.40) 437.80
a100 436.60 (-1.60) 435.00
a101 436.10 434.10 (-2.00)
a102 435.40 (-2.00) 433.70
a103 435.30 (-1.90) 433.50
a104 434.90 432.90 (-2.10)
a105 434.70 (-2.20) 432.50
a106 434.42 (-2.20) 432.20
a107 434.20 432.00 (-2.20)
a108 434.00 431.80 (-2.20)
a109 433.80 431.90 (-2.00)
a110 433.00 431.40 (-1.60)
a111 433.20 476 (-2.20) 431.00
a112 432.20 (-1.60) 430.60
a113 431.90 430.20 (-1.60)
a114 431.80 430.25 (-1.55)
a115 431.90 (-1.60) 430.30
a116 431.90 430.34 (-1.56)
a117 432.00 (-1.60) 430.40
a118 432.10 430.50 (-1.60)
a119 432.10 430.50 (-1.60)
a120 432.40 430.90 (-1.50)
a121 432.90 (-1.60) 431.30
a122 432.80 430.70 (-2.10)
a123 432.80 (-2.05) 430.75
a124 432.70 430.90 (-1.80)
a125 432.40 (-1.60) 430.80
a126 432.20 (-1.60) 430.60
a127 431.80 (-1.60) 430.20
a128 431.40 (-1.60) 429.80
a129 431.30 (-1.60) 429.70
a130 432.40 (-2.20) 430.20
Rura przewiert. PEHD 200 SDR11 L=46.0m
Rura przewiert. PEHD 200 SDR11 L=46.0m
Rura przewiert. PEHD 200 SDR11 L=70.5m
i.o. dwudzielna Ø110 L=2.0m
i.o. dwudzielna Ø110 L=0.6m
i.o. dwudzielna Ø110 L=2.0m
P=7.11% L=46.7m
P=7.11% L=30.2m
P=0.11% L=23.5m
P=2.59% L=23.2m
P=4.41% L=27.3m
P=2.14% L=27.5m
P=8.94% L=35.0m
P=0.94% L=27.5m
P=1.60% L=54.2m
P=7.11% L=23.8m
P=7.11% L=15.8m
P=7.11% L=15.8m
P=7.11% L=15