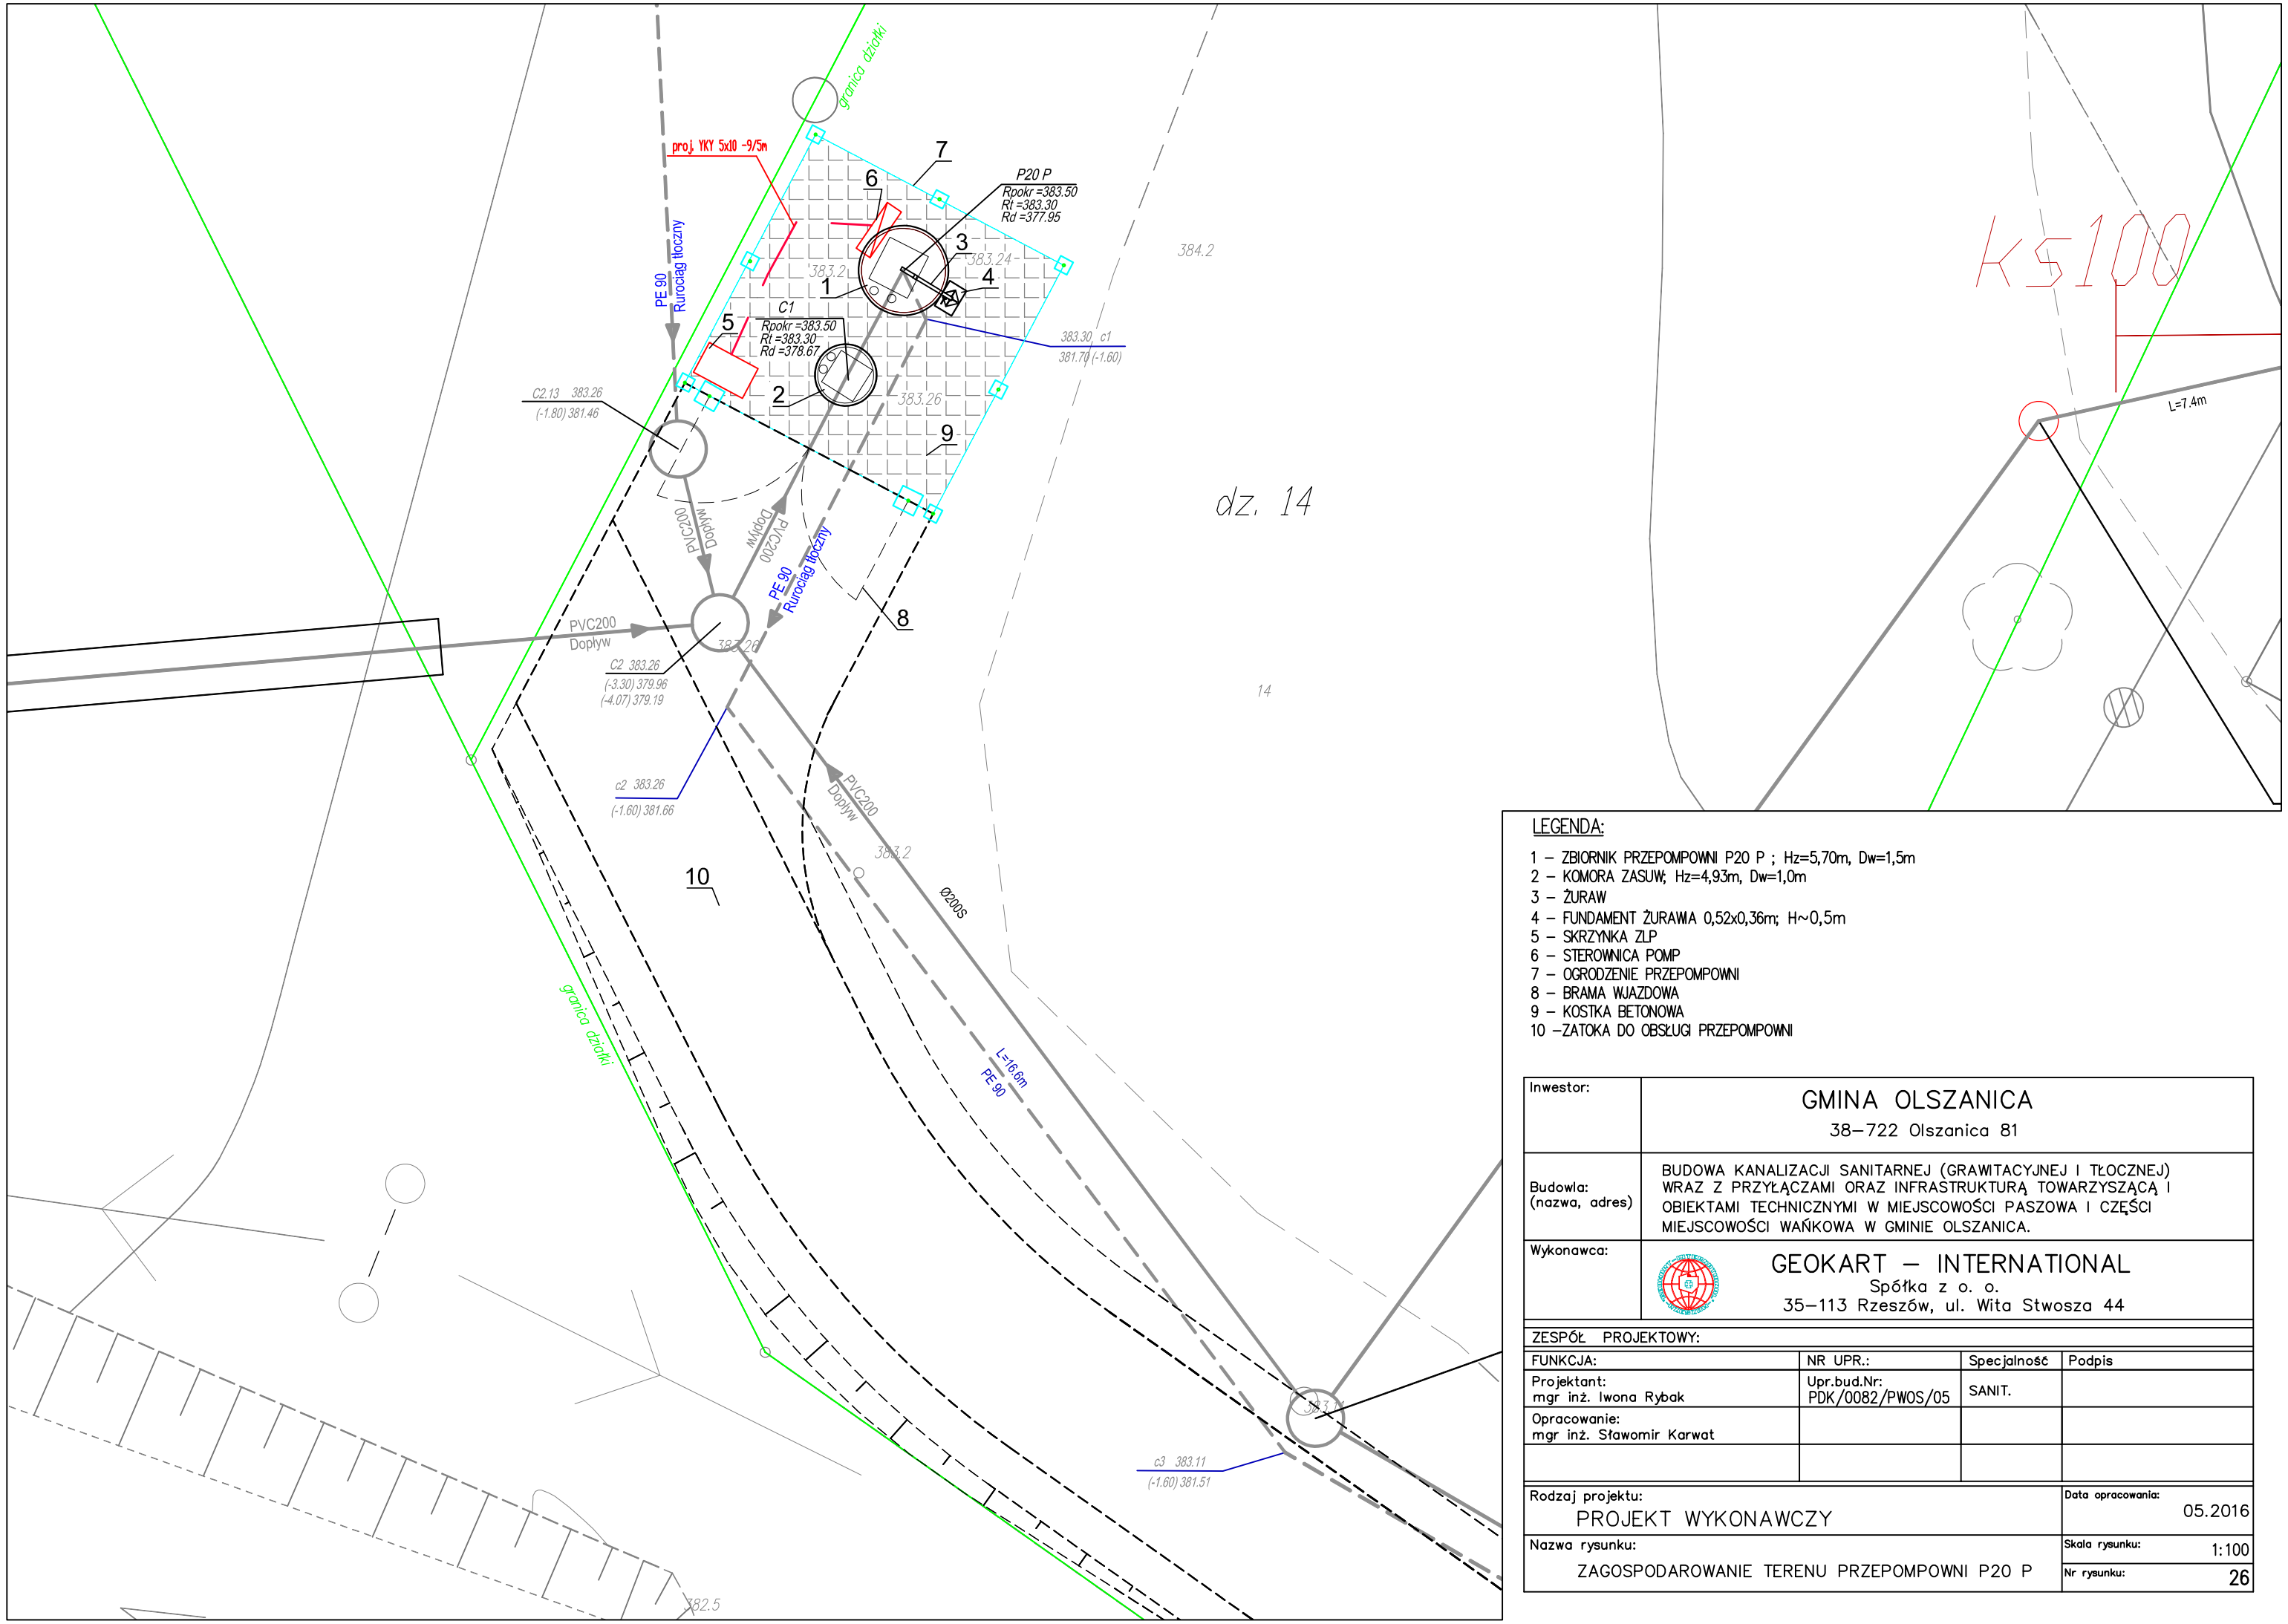

LEGENDA:

1 – ZBIORNIK PRZEPOMPOWNI P20 P ; Hz=5,70m, Dw=1,5m
2 – KOMORA ZASUW; Hz=4,93m, Dw=1,0m
3 – ŻURAW
4 – FUNDAMENT ŻURAWIA 0,52x0,36m; H~0,5m
5 – SKRZYNKA ZLP
6 – STEROWNICA POMP
7 – OGRODZENIE PRZEPOMPOWNI
8 – BRAMA WJAZDOWA
9 – KOSTKA BETONOWA
10 –ZATOKA DO OBSŁUGI PRZEPOMPOWNI

Inwestor:	GMINA OLSZANICA 38–722 Olszanica 81
Budowla: (nazwa, adres)	BUDOWA KANALIZACJI SANITARNEJ (GRAWITACYJNEJ I TŁOCZNEJ) WRAZ Z PRZYŁĄCZAMI ORAZ INFRASTRUKTURĄ TOWARZYSZĄCĄ I OBIEKTAMI TECHNICZNYMI W MIEJSCOWOŚCI PASZOWA I CZĘŚCI MIEJSCOWOŚCI WAŃKOWA W GMINIE OLSZANICA.
Wykonawca:	GEOKART – INTERNATIONAL Spółka z o. o. 35–113 Rzeszów, ul. Wita Stwosza 44

ZESPÓŁ PROJEKTOWY:

FUNKCJA:	NR UPR.:	Specjalność	Podpis
Projektant: mgr inż. Iwona Rybak	Upr.bud.Nr: PDK/0082/PWOS/05	SANIT.	
Opracowanie: mgr inż. Sławomir Karwat			

Rodzaj projektu: PROJEKT WYKONAWCZY	Data opracowania: 05.2016
Nazwa rysunku: ZAGOSPODAROWANIE TERENU PRZEPOMPOWNI P20 P	Skala rysunku: 1:100
	Nr rysunku: 26