


MAPA ZASADNICZA
SKALA 1:500

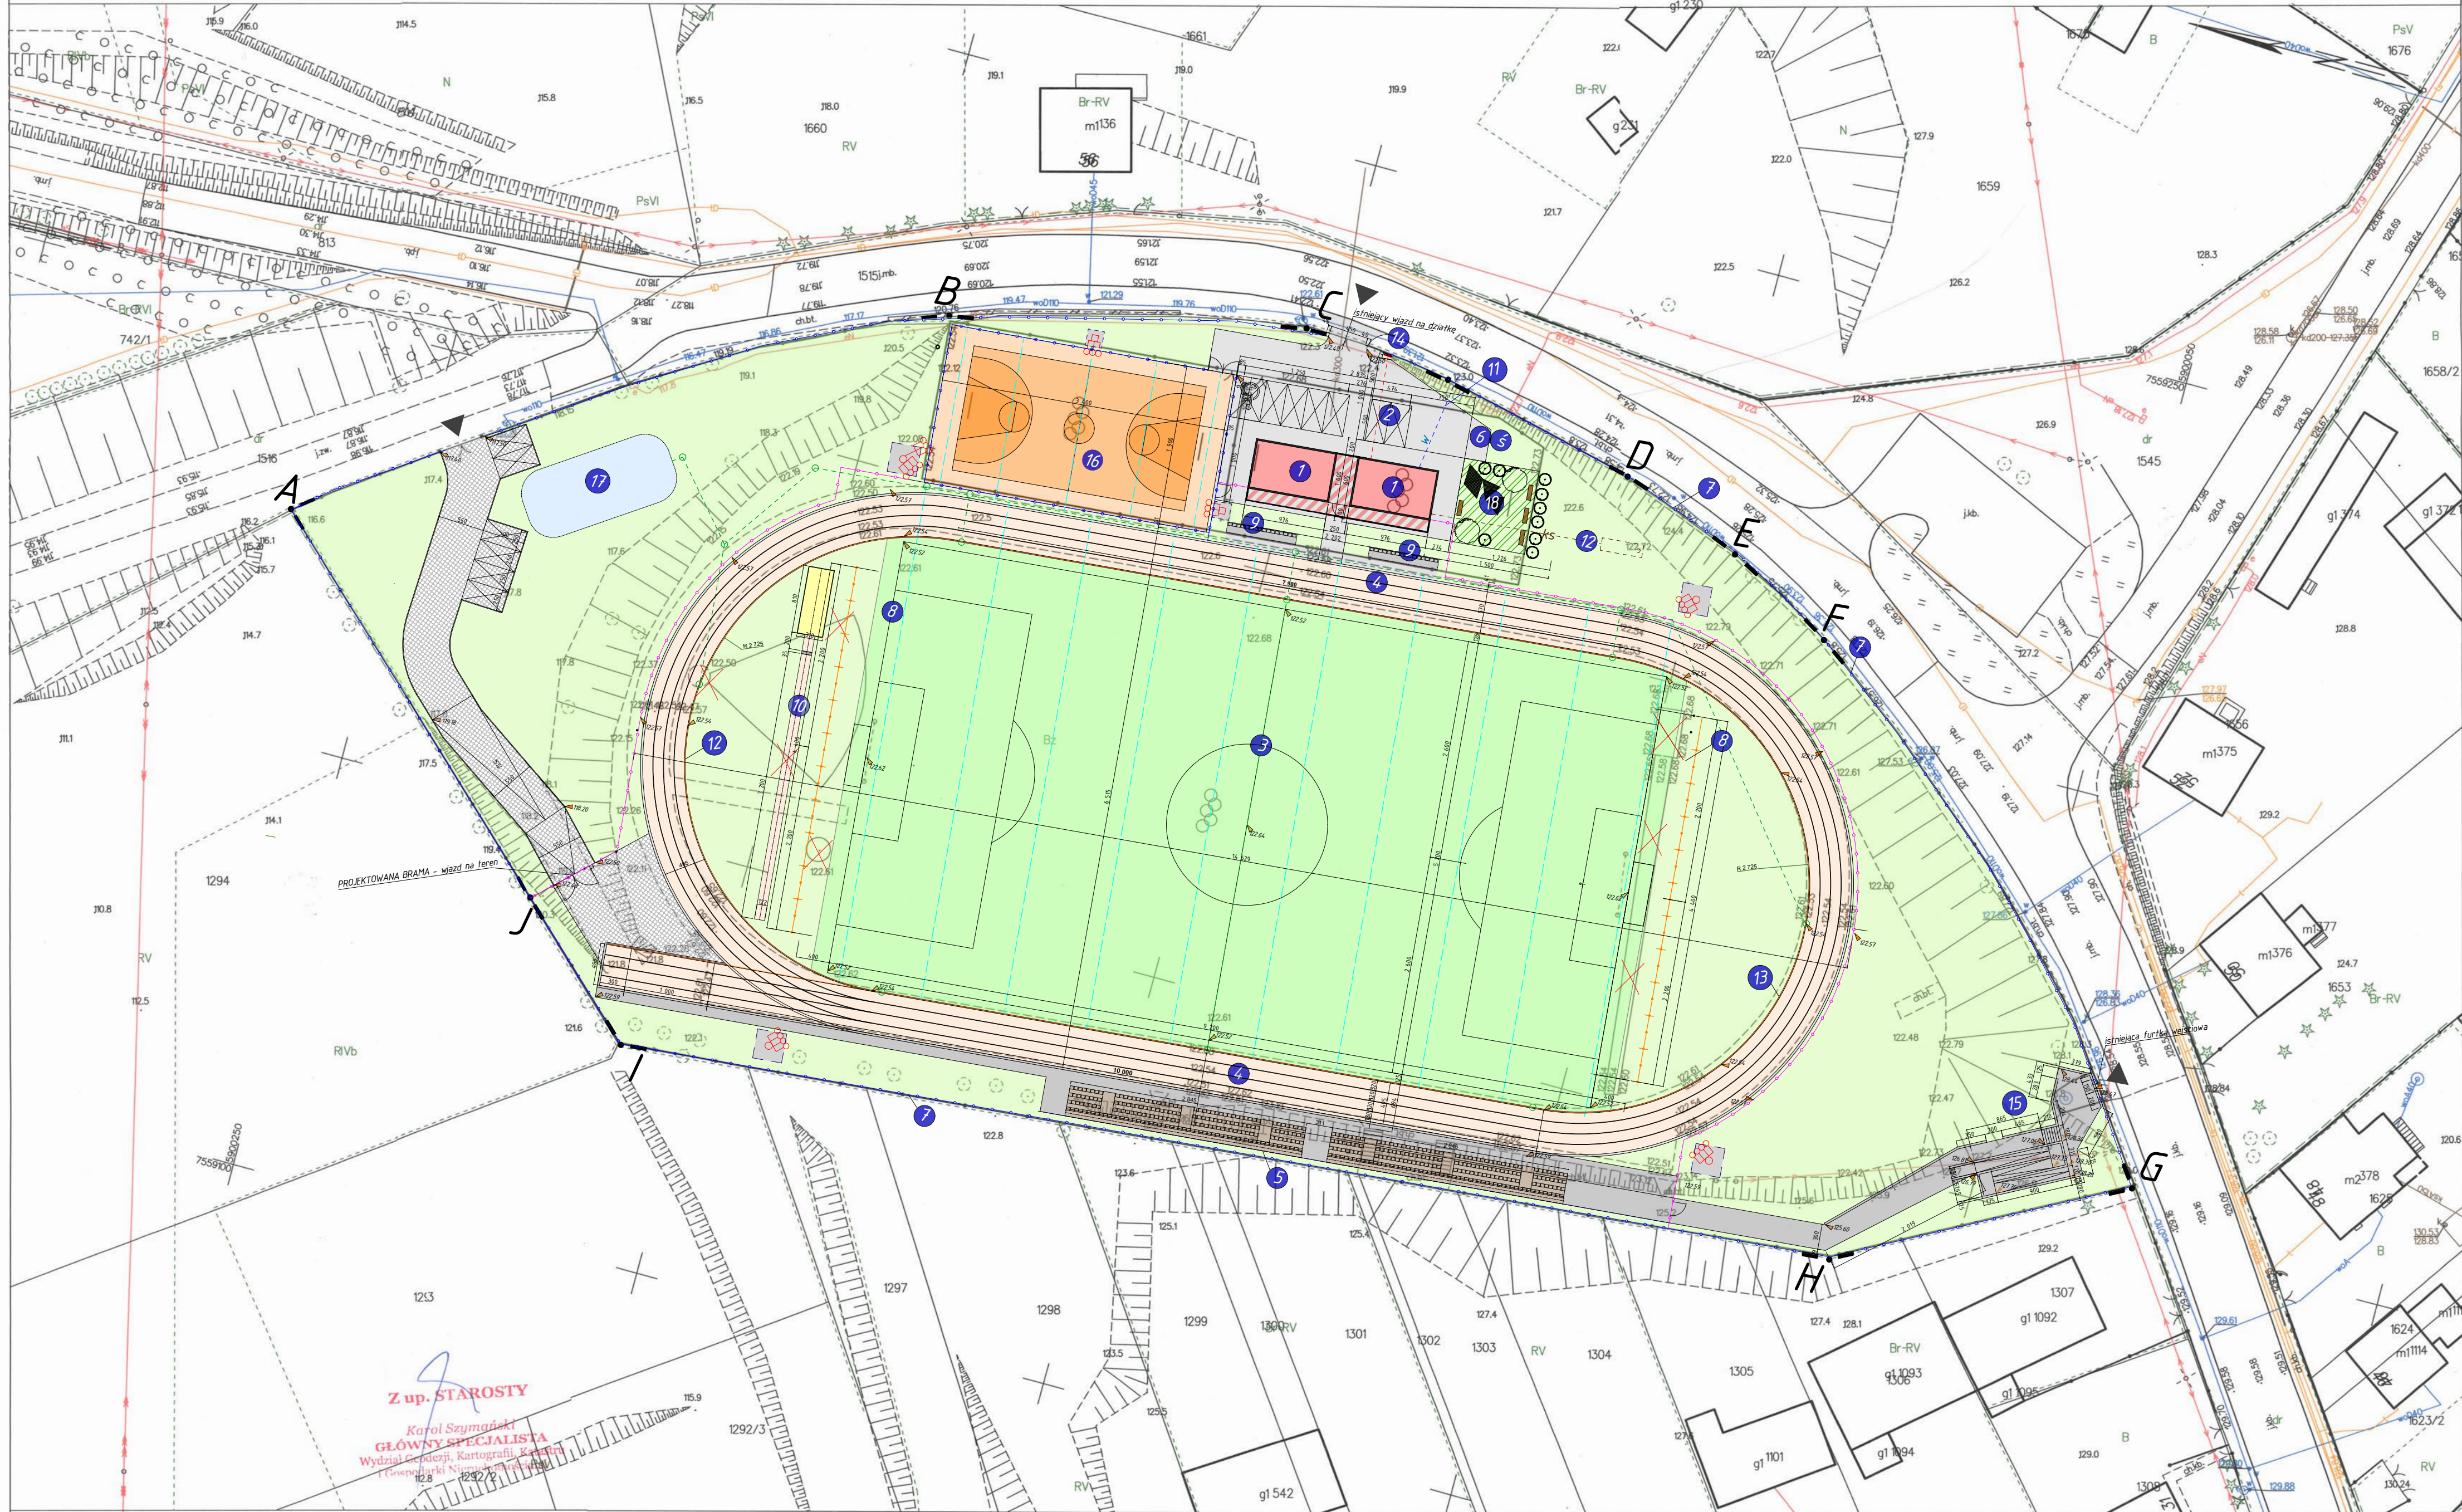

Z up. STAROSTY
Karol Szymański
GŁÓWNY SPECJALISTA
Wydział Geodezji, Kartografii, Katastru
(Gospodarki Nieruchomości)

LEGENDA:

A-t

- zakres opracowania
- projekowana pow. utwardzona - kostka betonowa gr. 8cm
 - projekowana pow. utwardzona - kostka betonowa gr. 6cm
 - projekowana pow. utwardzona - eko-kratka
 - zieleń
 - nawierzchnia trawiasta sztuczna
 - nawierzchnia tartanowa
 - piasek
 - nawierzchnia poliuretanowa
 - proj. budynek socjalno-szatniowy
 - parking samochodów osobowych (7 miejsc post.) w tym 1 miejsce dla osób niepełnosprawnych
 - remontowane boisko piłkarskie (trawiaste)
 - remontowana bieżnia wokół boiska
 - projektowana trybuna
 - projektowane miejsce na śmietnik
 - projektowane ogrodzenie terenu-siatka stalowa wraz z furtkami wejściowymi i bramami wjazdów
 - piłkochwył
 - ławki rezerwowych
 - skocznia do skoku w dal
 - proj. przyłącze wodociągowe na działce inwestora
 - proj. zbiornik szczelny kanalizacji sanitarnej
 - proj. odprowadzenie liniowe
 - proj. przyłącze energetyczne
 - proj. oświetlenie boiska
 - proj. rampa - dojście
 - boisko do piłki koszykowej
 - zbiornik na wodę deszczową poj.cał. 225,6 m³, użytkowej 203 m³
 - teren rekreacyjny
 - odprowadzenie liniowe bieżni
 - drenaż boiska
 - rury zbiorcze odprowadzające wodę deszczową
 - ławki i hamaki modułowe

BILANS TERENU	m ²	%
pow. terenu objętego opracowaniem	16 080 m ²	100 %
proj. powierzchnia zabudowy - budynek	165,15 m ²	1,03 %
proj. powierzchnia zabudowy - trybuna	208,62 m ²	1,30 %
Rodzaj nawierzchni		
proj. powierzchnia tartanowa - bieżnia, skocznia	1 904,9 m ²	11,87 %
proj. powierzchnia trawiasta sztuczna - boisko do piłki nożnej	5 232 m ²	32,53 %
proj. powierzchnia poliuretanowa - boisko do koszykówki	646 m ²	4,01 %
proj. powierzchnia - piasek	24 m ²	0,14 %
proj. pow. kostka betonowa gr. 8cm	532,4 m ²	3,31 %
proj. pow. kostka betonowa gr. 6cm	501,38 m ²	3,12 %
proj. pow. eko - kratka	544 m ²	3,38 %
proj. powierzchnia trawa naturalna	6 261,55 m ²	39,31 %
proj. powierzchnia żwirowa	60 m ²	

AUTORIS
PRACOWNIA PROJEKTOWA

ul. Pogodna 9 lok.19 15-354 Bielżyce
www.autoris.com.pl
kom. 501099632 e-mail: autoris@o2.pl

OBIEKT:
Budowa i przebudowa kompleksu sportowego "stadion" w Nowogrodzie

ADRES BUDOWY:
działka nr 1295, ul. 11 Listopada, Nowogród

KATEGORIA OBIEKTU BUDOWLANEGO
V-objekty sportu i rekreacji
VIII-inne budowlie

FAZA PROJEKTU
ARCHITEKTURA:
projektant mgr-inż. arch. Dariusz Łuniewski
nr upr. BL-POKK/16/2003

TYTUŁ RYSUNKU:
Projekt zagospodarowania działki

SKALA:	DATA:	NR RYS.:	NR STR.:
1:500	21.05.2024 r.	01	27

Wszystkie prawa zastrzeżone. Łącznie z prawem do reprodukcji i udostępniania w całości lub części, bez zgody autora.