


PROJEKT ZAGOSPODAROWANIA DZIAŁKI NR EWID. 2498/5 i 2498/12 POŁO ŻONYCH W MIEJSCOWOŚCI RUDNIK NAD SANEM LOKALIZACJĄ PROJEKTOWANYCH DWÓCH WIND OSOBOWYCH PRZY BUDYNKU INTERNATU I BUDYNKU DYDAKTYCZNYM SPECJALNEGO OŚRODKA SZKOLNO WYCHOWAWCZEGO W RUDNIKU NAD SANEM. INWESTOR: POWIAT NIŻAŃSKI UL. PLAC WOLNOŚCI 2; 37-400 NISKO.

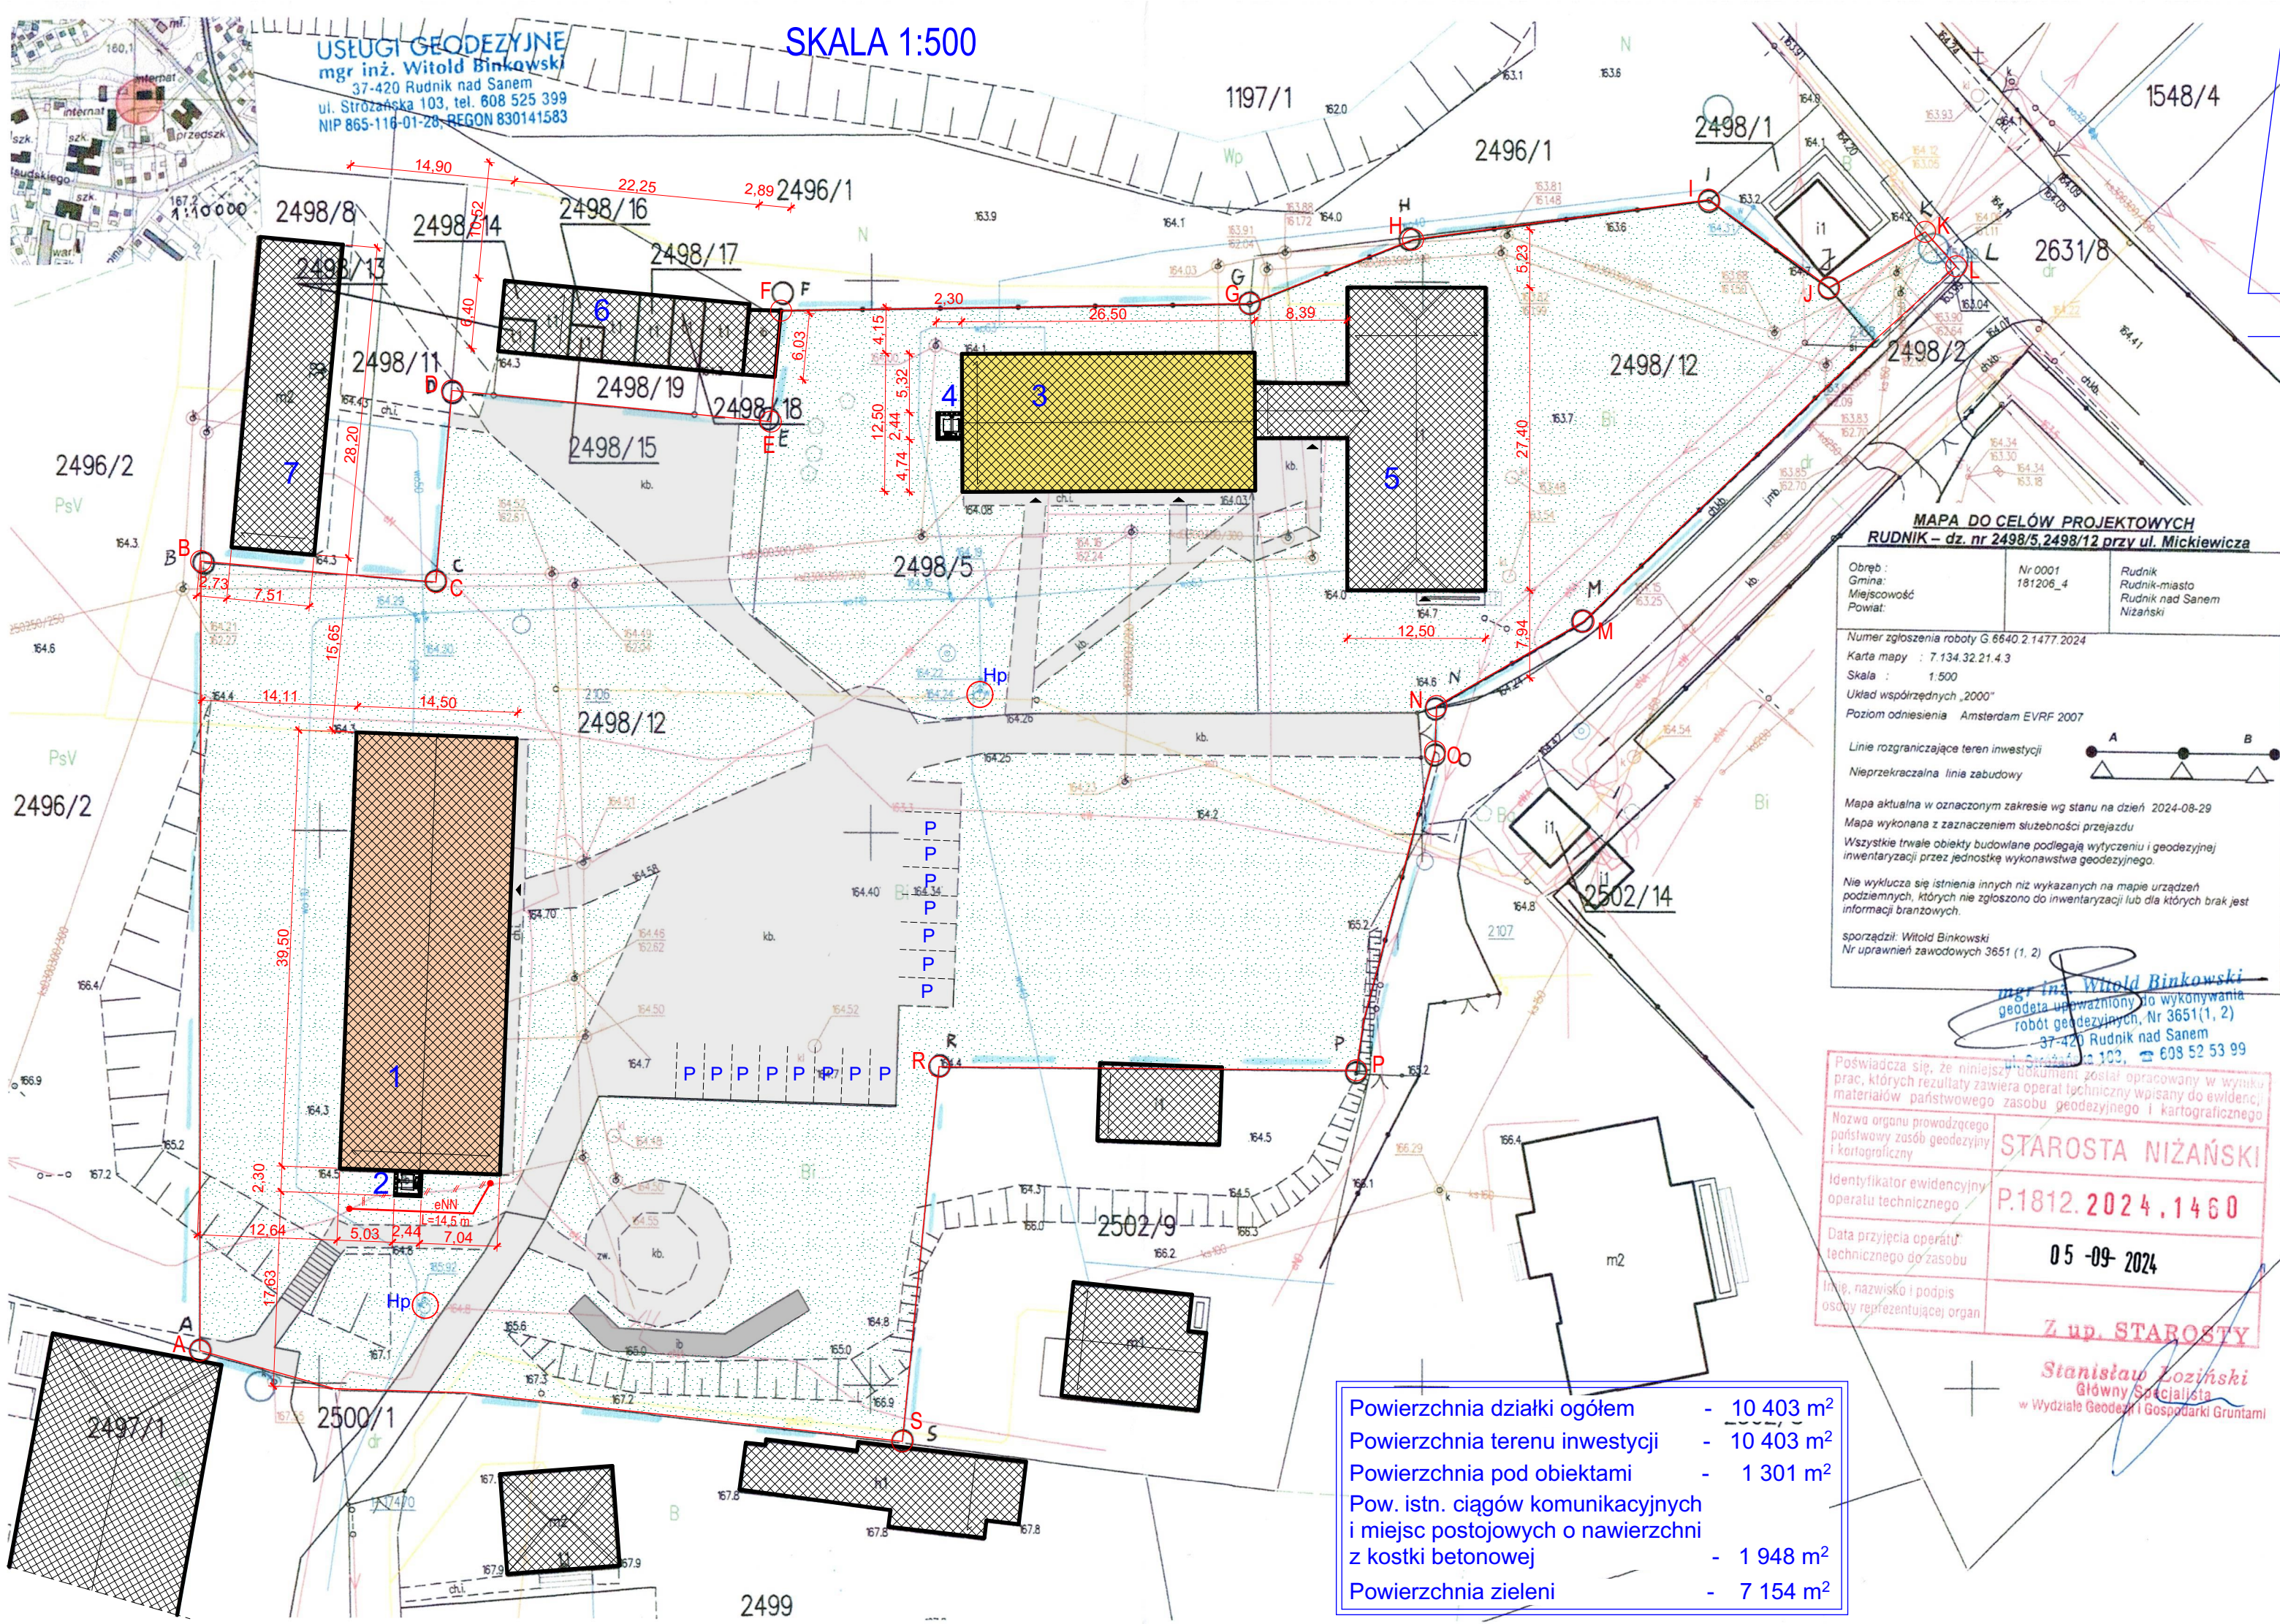

ORIENTACJA 1 : 10 000

OZNACZENIA:

- 1 - ISTNIEJĄCY BUDYNEK DYDAKTYCZNY SOSW MUROWANY KRYTY BLACHODACHÓWKĄ O TRZECH KONDYGNACJACH NADZIEMNYCH
- 2 - PROJEKTOWANA WINDA OSOBOWA ZEWNĘTRZNA Z SZYBEM SAMONOŚNYM KONSTRUKCJI STAŁOWEJ OBUDOWANYM PŁYTAMI WARSTWOWYMI PIR-CH ZLOKALIZOWANA PRZY BUDYNKU DYDAKTYCZNYM W MIEJSCE PRZEZNACZONEJ DO ROZBÍÓRKI ISTN. PLATFORMY DO PIONOWEGO TRANSPORU OSÓB Z SZYBEM SAMONOŚNYM PRZESZKLONYM
- 3 - ISTNIEJĄCY BUDYNEK INTERNATU SOSW MUROWANY KRYTY BLACHODACHÓWKĄ O TRZECH KONDYGNACJACH NADZIEMNYCH
- 4 - PROJEKTOWANA WINDA OSOBOWA ZEWNĘTRZNA Z SZYBEM SAMONOŚNYM KONSTRUKCJI STAŁOWEJ OBUDOWANYM PŁYTAMI WARSTWOWYMI PIR-CH ZLOKALIZOWANA PRZY BUDYNKU DYDAKTYCZNYM W MIEJSCE PRZEZNACZONEJ DO ROZBÍÓRKI ISTN. PLATFORMY DO PIONOWEGO TRANSPORU OSÓB Z SZYBEM SAMONOŚNYM PRZESZKLONYM
- 5 - ISTNIEJĄCY BUDYNEK STOŁÓWKI SOSW MUROWANY KRYTY BLACHODACHÓWKĄ
- 6 - ISTNIEJĄCY BUDYNEK GARAŻOWY MUROWANY NAKRYTY STROPODACHEM ŻELBETO - WYM POKRYTYM PAPĄ
- 7 - ISTNIEJĄCY BUDYNEK MIESZKALNY WIELORODZINNY MUROWANY NAKRYTY STROPODACHEM ŻELBETO - WYM POKRYTYM PAPĄ

- P - ISTNIEJĄCE MIEJSCA POSTOJOWE DLA SAMOCHODÓW O NAWIERZCHNI Z KOSTKI BETONOWEJ
- Hp - ISTNIEJĄCY HYDRANT POŻAROWY NAZIEMNY

- ISTNIEJĄCE PLACE I DROGI WEWNĘTRZNE ORAZ MIEJSCA POSTOJOWE DLA SAMOCHODÓW O NAWIERZCHNI Z KOSTKI BETONOWEJ
- ISTNIEJĄCE TRAWNIKI I ZIELEŃ NISKA

PROJEKTOWANA TRASA PRZEŁOŻENIA ODCINKA PRZYŁĄCZA ENERGETYCZNEGO KABLOWEGO NISKIEGO NAPIĘCIA; L=14,50 MB



Ulica: Rynek nr 38
Miasto: Rudnik nad Sanem
Województwo: Podkarpackie
Kod pocztowy: 37-420

Tytuł projektu:
Budowa dwóch wind osobowych przy budynku Internatu oraz przy budynku Specjalnego Ośrodka Szkolno Wychowawczego na terenie działki nr ewid. 2498/5 oraz części działki nr ewid. 2498/12 położonych w miejscowości Rudnik nad Sanem ul. Mickiewicza.

Inwestor: Powiat Niżański
ul. Plac Wolności nr 2; Nisko; 37-400

Nazwa rysunku:
Projekt zagospodarowania terenu (1)

Status Rysunku:
Projekt zagospodarowania terenu

Projektant: branża architekt. i konstr. Jan Hara	Podpis:
Upr. bud. 71/Tbg/88 do projektowania w specjalności konstrukcyjno - budowlanej i ogr. w specjalności architektonicznej	
Projektant sprawdzający: branża architektoniczna Arch. mgr inż. Marek Gierulski	
Upr. bud. 29/Tbg/93 do projektowania w specjalności architektonicznej bez ograniczeń.	

Projektant: branża elektryczna inż. Antoni Kopciuch	Podpis:
Upr. bud. 133/Tbg/98 do projektowania instalacji i sieci elektrycznych i elektroenergetycznych	
Projektant sprawdzający: branża elektryczna mgr inż. Szymon Kopciuch	Podpis:
Upr. bud. PDK/0005/PWO/13 do projektowania instalacji i sieci elektrycznych i elektroenergetycznych	

Skala projektu:
1:500

ID Arkusza PZT.01	Data opracowania: Wrzesień 2024 r.
-----------------------------	--