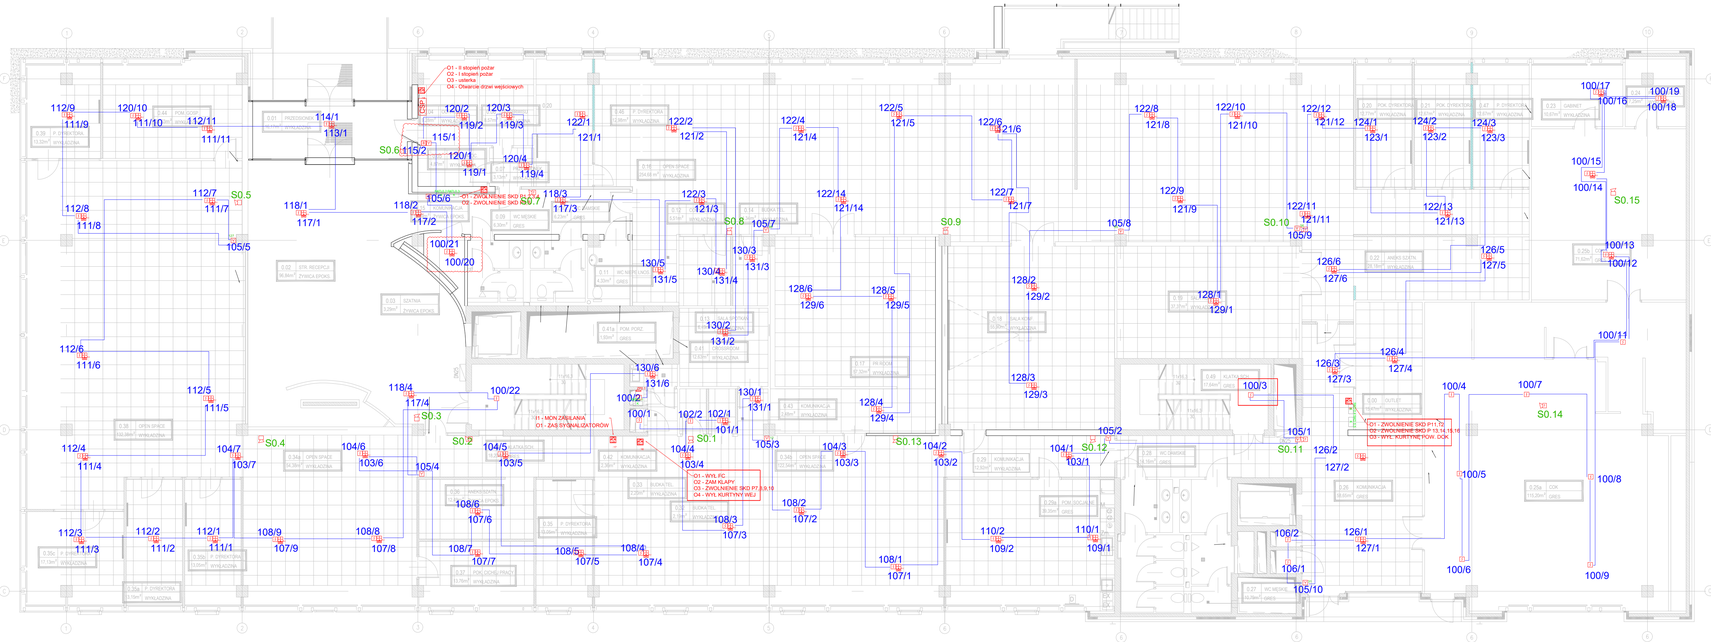
O1 - II stopień pożar
O2 - I stopień pożar
O3 - usterka
O4 - Otwarcie drzwi wejściowych
O1 - ZWOLNIENIE SKD P1.1,TŻ
O2 - ZWOLNIENIE SKD P.13,14,15,16
O3 - WYŁ. KURTYNY,TŁOW. DCK
O1 - ZWOLNIENIE SKD P7.3,9,10
O2 - ZWOLNIENIE SKD P1.1,2,4
O3 - WYŁ. KURTYNY,TŁOW. DCK
O1 - WYŁ.PŻ
O2 - ZAM.KLAPY
O3 - ZWOLNIENIE SKD P7.3,9,10
O4 - WYŁ.KURTYNY,WEJ
PRZEDSIONEK
P. DYREKTORA
OPEN SPACE
SEKRETARIAT
KOMUNIKACJA
WC MĘSKIE
WC DAMSKIE
WC NIEPEŁN.SPR.
SZATNIA
GABINET
SALA KOM.
KLATKA SCHODOWA
DYR. RECEPCJI
RECEPCJA
ZWROTKA SCHODÓW
POM.PORZ.
POM.SPRZĄTANIA
POM.SOCJALNE
