


SZYBKIE WYŁĄCZENIE ZASILANIA W UKŁADZIE SIECI TN-S

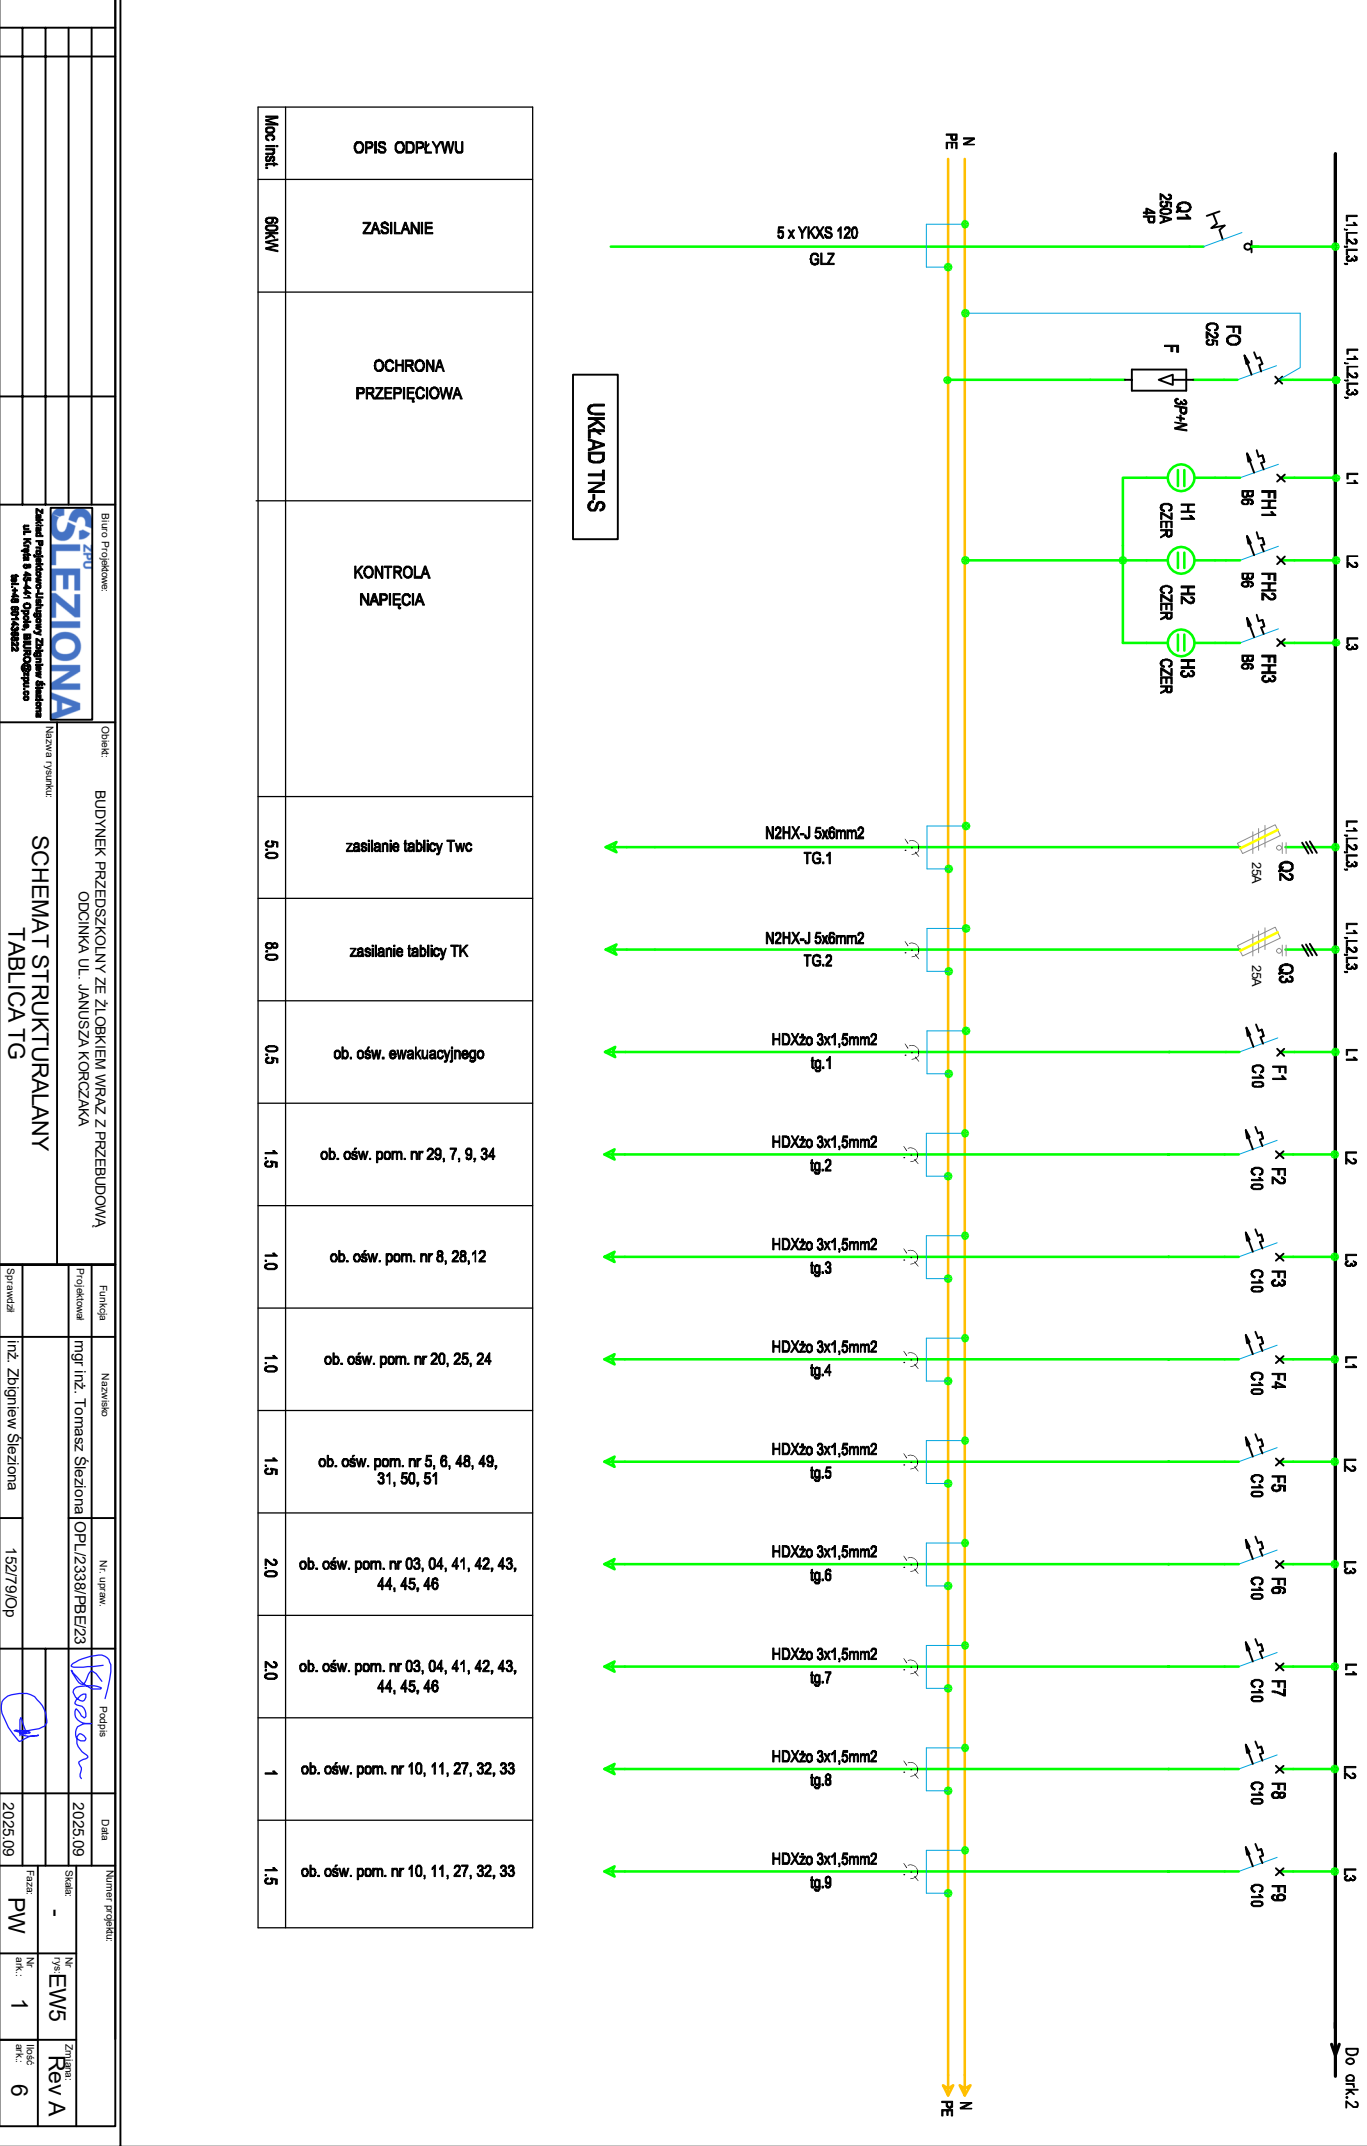

Biuro Projektowe: **ŚLEZIONA**  

Obiekt: BUDYNEK PRZEDSZKOLNY ZE ZŁOBIKIEM WRAZ Z PRZEBUDOWĄ  
ODCINKA UL. JANUSZA KORCZAKA

Projektant: mgr inż. Tomasz Śleżiona  

1527/9/Op

2025.09

2025.09

EW5  
Rev A

1  
6