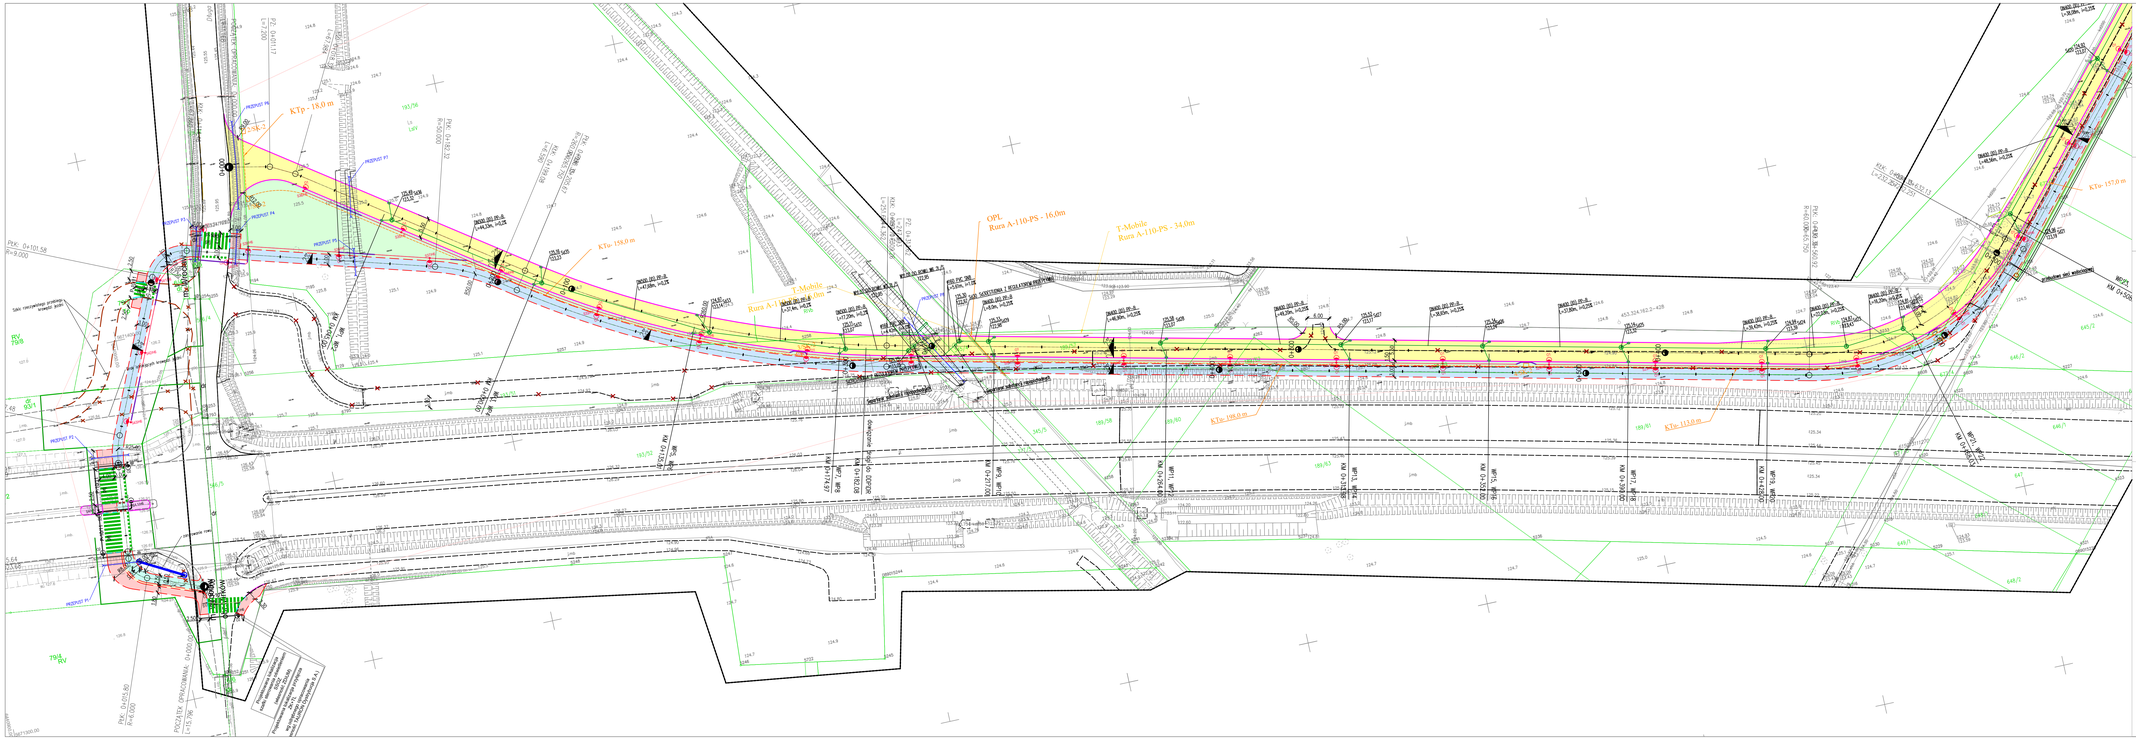
OPL
Rura A-110-PS - 16,0m
T-Mobile
Rura A-110-PS - 34,0m
KTp- 158,0 m
KTp - 18,0 m
KTp- 157,0 m
KTp- 144,0 m
KTp- 113,0 m
PRZEJŚCIE DLA PIESZYCH I PRZEJAZD DLA ROWERZYSTÓW
PRZEJŚCIE DLA PIESZYCH
PRZEJŚCIE DLA PIESZYCH I PRZEJAZD DLA ROWERZYSTÓW
PRZEJŚCIE DLA PIESZYCH
Projektowane przejście dla pieszych i przejazd dla rowerzystów
Projektowane przejście dla pieszych
Projektowane przejście dla pieszych i przejazd dla rowerzystów
Projektowane przejście dla pieszych i przejazd dla rowerzystów
Projektowane przejście dla pieszych i przejazd dla rowerzystów