


WIDOK A - KORYTARZ
SKALA 1:20

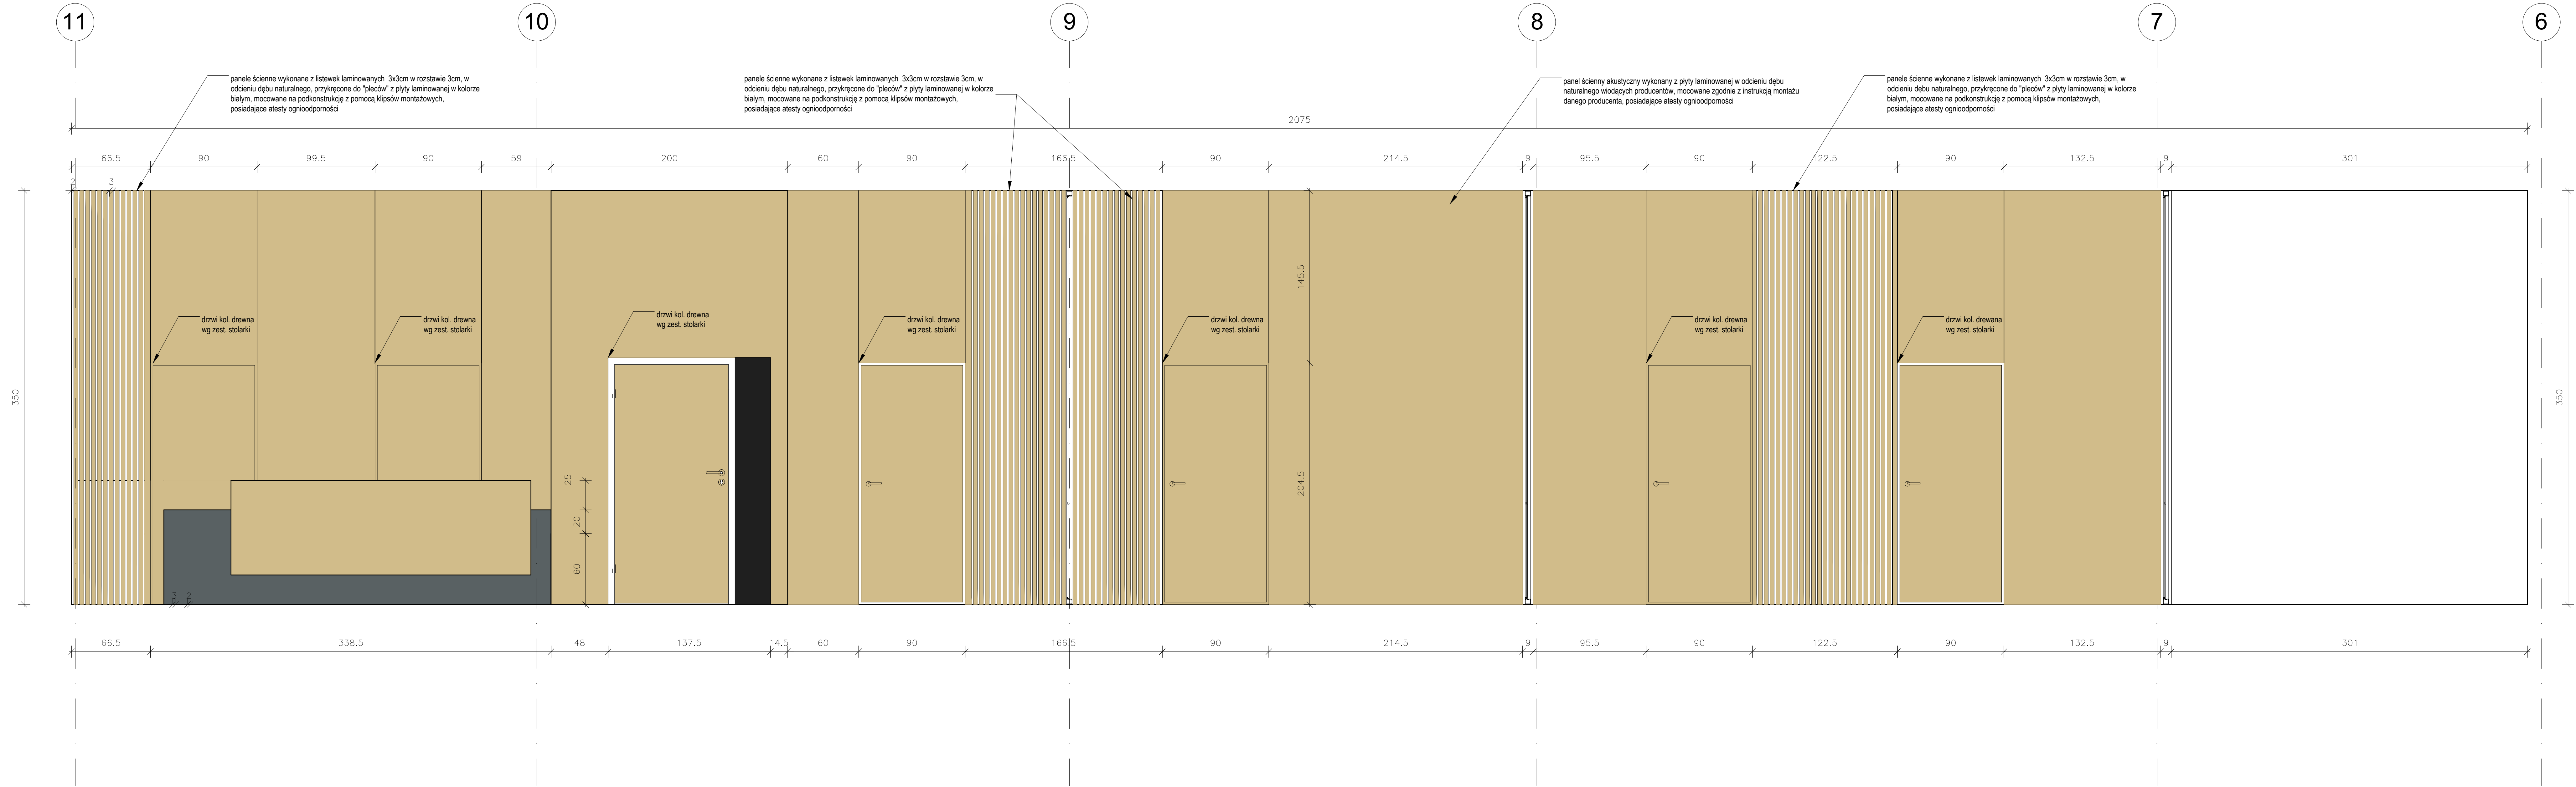

100% 90% 80% 70% 60% 50% 40% 30% 20% 10% 0%

- [illegible]

NEW
ARCHITEKCI

NeW Architekci s.c. Nesterowicz, Waś
Królowej Korony Polskiej 24, 70-486 Szczecin

Przedmiotowy projekt architektoniczny jest chroniony prawem autorskim zgodnie z art. 1 i nast. Ustawy o Prawie Autorskim i Prawach Pokrewnych z dn. 4 lutego 1994 r. (Dz.U. nr 24 poz.83 z 23.02.95)

Projektant:	marcin arch. i inż. niestęsiński	Podpis:
-------------	----------------------------------	---------

proj.nr06/ZPCW/2006

specjalność architektoniczna było



specjalność architektoniczna b/0


opracowanie:	mgr inż. arch. Agnieszka Cieślak	Podpis:
--------------	----------------------------------	---------



Tema:

Budowa budynku Domu Ludowego

składającego się z ośrodka zdrowia, bibliot

sali bankietowej z pełnym węzłem kuchennym

-sanitarnym, KGW i OSP wraz z rozbiórką

istniejącego budynku z zagospodarowaniem

terenu i niezbędną infrastrukturą techniczną.

Adres inwestycji:

dz. nr 705/4, obręb Mroczeń, Gmina Baranów

Investor / Adres:

Gmina Baranów

Baranów 63-604, ul. Rynek 21

Tytuł rysunku:

WIDOK A. KORYTARZ

WIDOK A - KORTKARZ

Branža:	Faza:	Nr proiect
---------	-------	------------



Data:	Skala:	Nr rysunków:
-------	--------	--------------

1:20	WN2
------	-----

