

SZPITAL POWIATOWY
IM. PROF. ROMANA DREWSA
W CHODZIEŻY
ODDZIAŁ DZIECIĘCY
RZUT II PIĘTRA - INSTALACJE
GAZÓW MEDYCZNYCH

OZNACZENIA INSTALACJI GAZÓW MEDYCZNYCH:

Projektowane instalacje z rur miedzianych twardej typu SF-Cu
(R290) wg PN-EN 13348:

- instalacja tlenu
- instalacja próżni
- instalacja spręż. powietrza medycznego

PN-1L - ścienny panel nadłóżkowy jedno stanowiskowy
wypozażony w punkty poboru gazów medycznych:
O-tlenu, V-próżni;


PN-2L - ścienny panel nadłóżkowy dwu stanowiskowy
wypozażony w punkty poboru gazów medycznych:
O-tlenu, V-próżni;

SZIAN-3 - skrzynka zaworowa-informacyjno-alarmowa,
wypozażona w zawory odcinające, czujniki ciśnienia do
optycznej i akustycznej kontroli ciśnienia - dla 3 gazów;
z wbudowanym w płytę czołową sygnalizatorem PSG

- (P1) - projektowany pion instalacji gazów medycznych;
- zawory odcinające-kulowe

UWAGA:
RUROCIĄGI PROJEKTOWANEGO PIONU, NALEŻY WPIĄĆ DO
PRZYGOTOWANYCH, ZAŚLEPIONYCH KOŃCÓWEK RUROCIĄGÓW
O ŚREDNICACH - O-18x1, A-12x1 ORAZ V-22x1
ZLOKALIZOWANYCH DWA KONDYGNACJE NIŻEJ, NAD
ISTNIEJĄCĄ SKRZYNKĄ ZAWOROWO - INFORMACYJNĄ

Zestawienie pomieszczeń	
1	Pokoje badań
3	Pokoje socjalne
4	Magazyn
5	Kuchnia oddziałowa
6	Sala chorych
7	Sala chorych
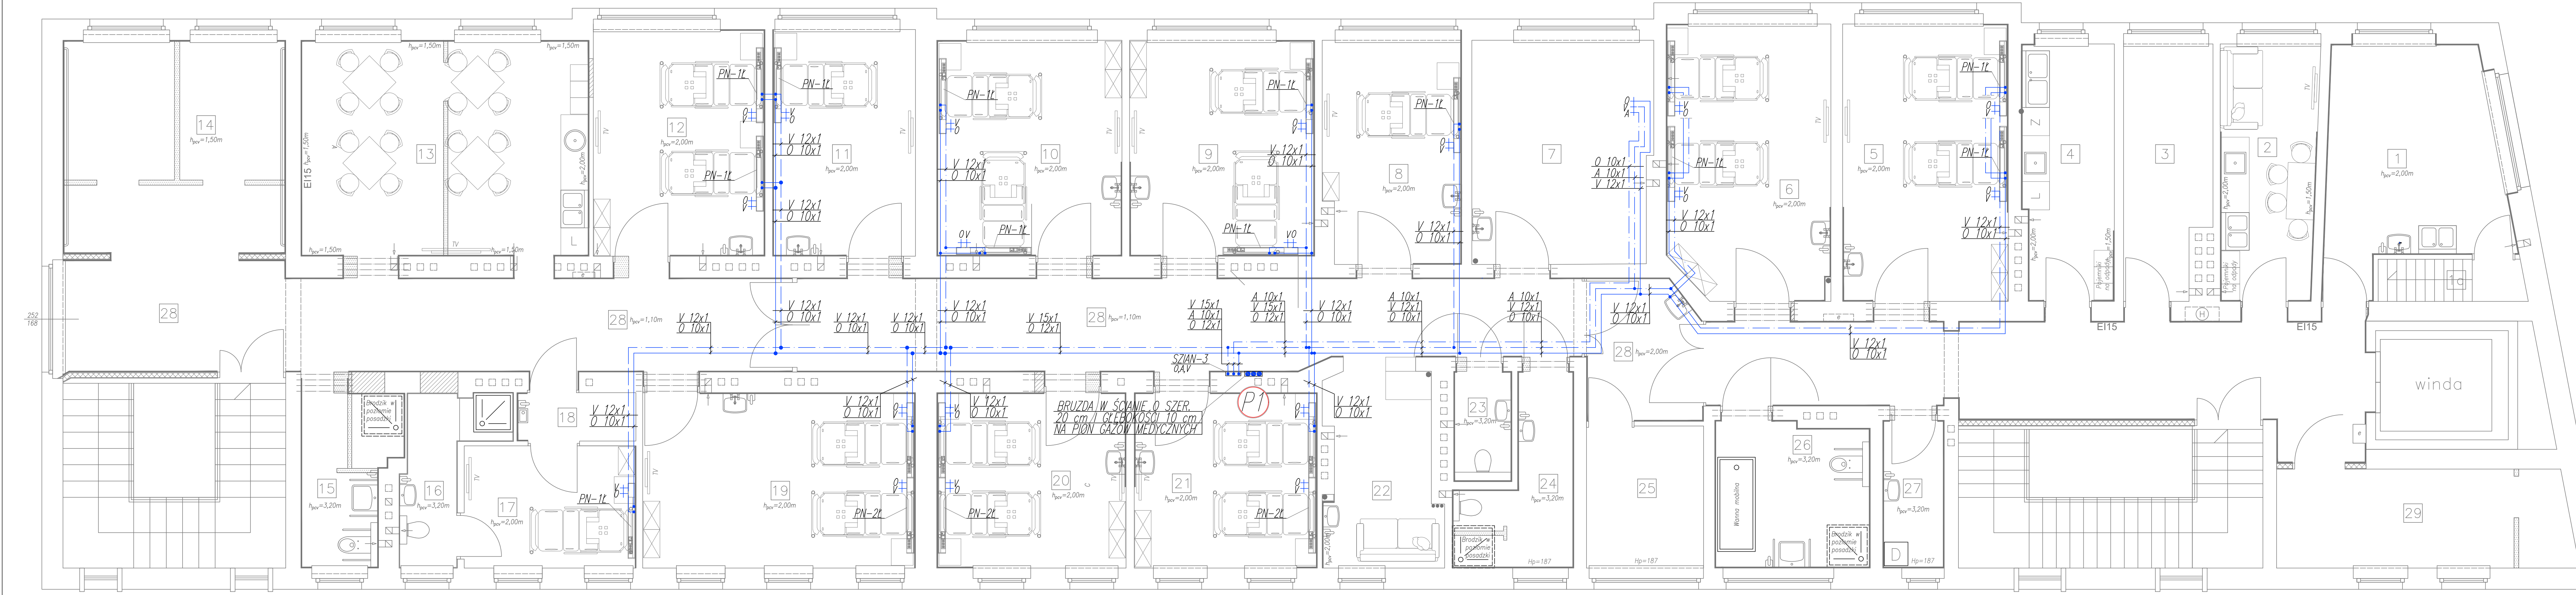

RAFTER
PROJEKT
RAFTER - ROKA RAFAŁ - PROJEKTOWANIE USŁUGI
UL. OKULICKIEGO 9, 64-800 CHODZIEŻ
TEL. 602 798 752 BIURO@RAFTER.COM.PL

Tytuł projektu:	Utworzenie pionu opieki długoterminowej i geriatrycznej poprzez modernizację i rozbudowę Szpitala Powiatowego w Chodzieży		
Nazwa zadania:	Modernizacja istniejącej infrastruktury: utworzenie drugiej części Zakładu opiekuńczo-leczniczego		
inwestor:	Szpital Powiatowy im. Prof. Romana Drewna ul. Żeromskiego 29, 64-800 Chodzież		
treść rysunku:	DATA	NAZWISKO	PODPIS
RZUT II PIĘTRA - INSTALACJE GAZÓW MEDYCZNYCH	projektował:	mgr inż. ANDRZEJ KOMISARZ Upr. bud. 167/99	1:50
	skontrolował:	mgr inż. ANNA PIĘRÓG Upr. bud. MAP/0293/PWB/17	NR RYS.
branża:	stadium:	sprawdził:	GM-1
GAZY MEDYCZNE	PW	09/2025	