


RZUT KONDYGNACJI 1 - POZIOM ±0,00

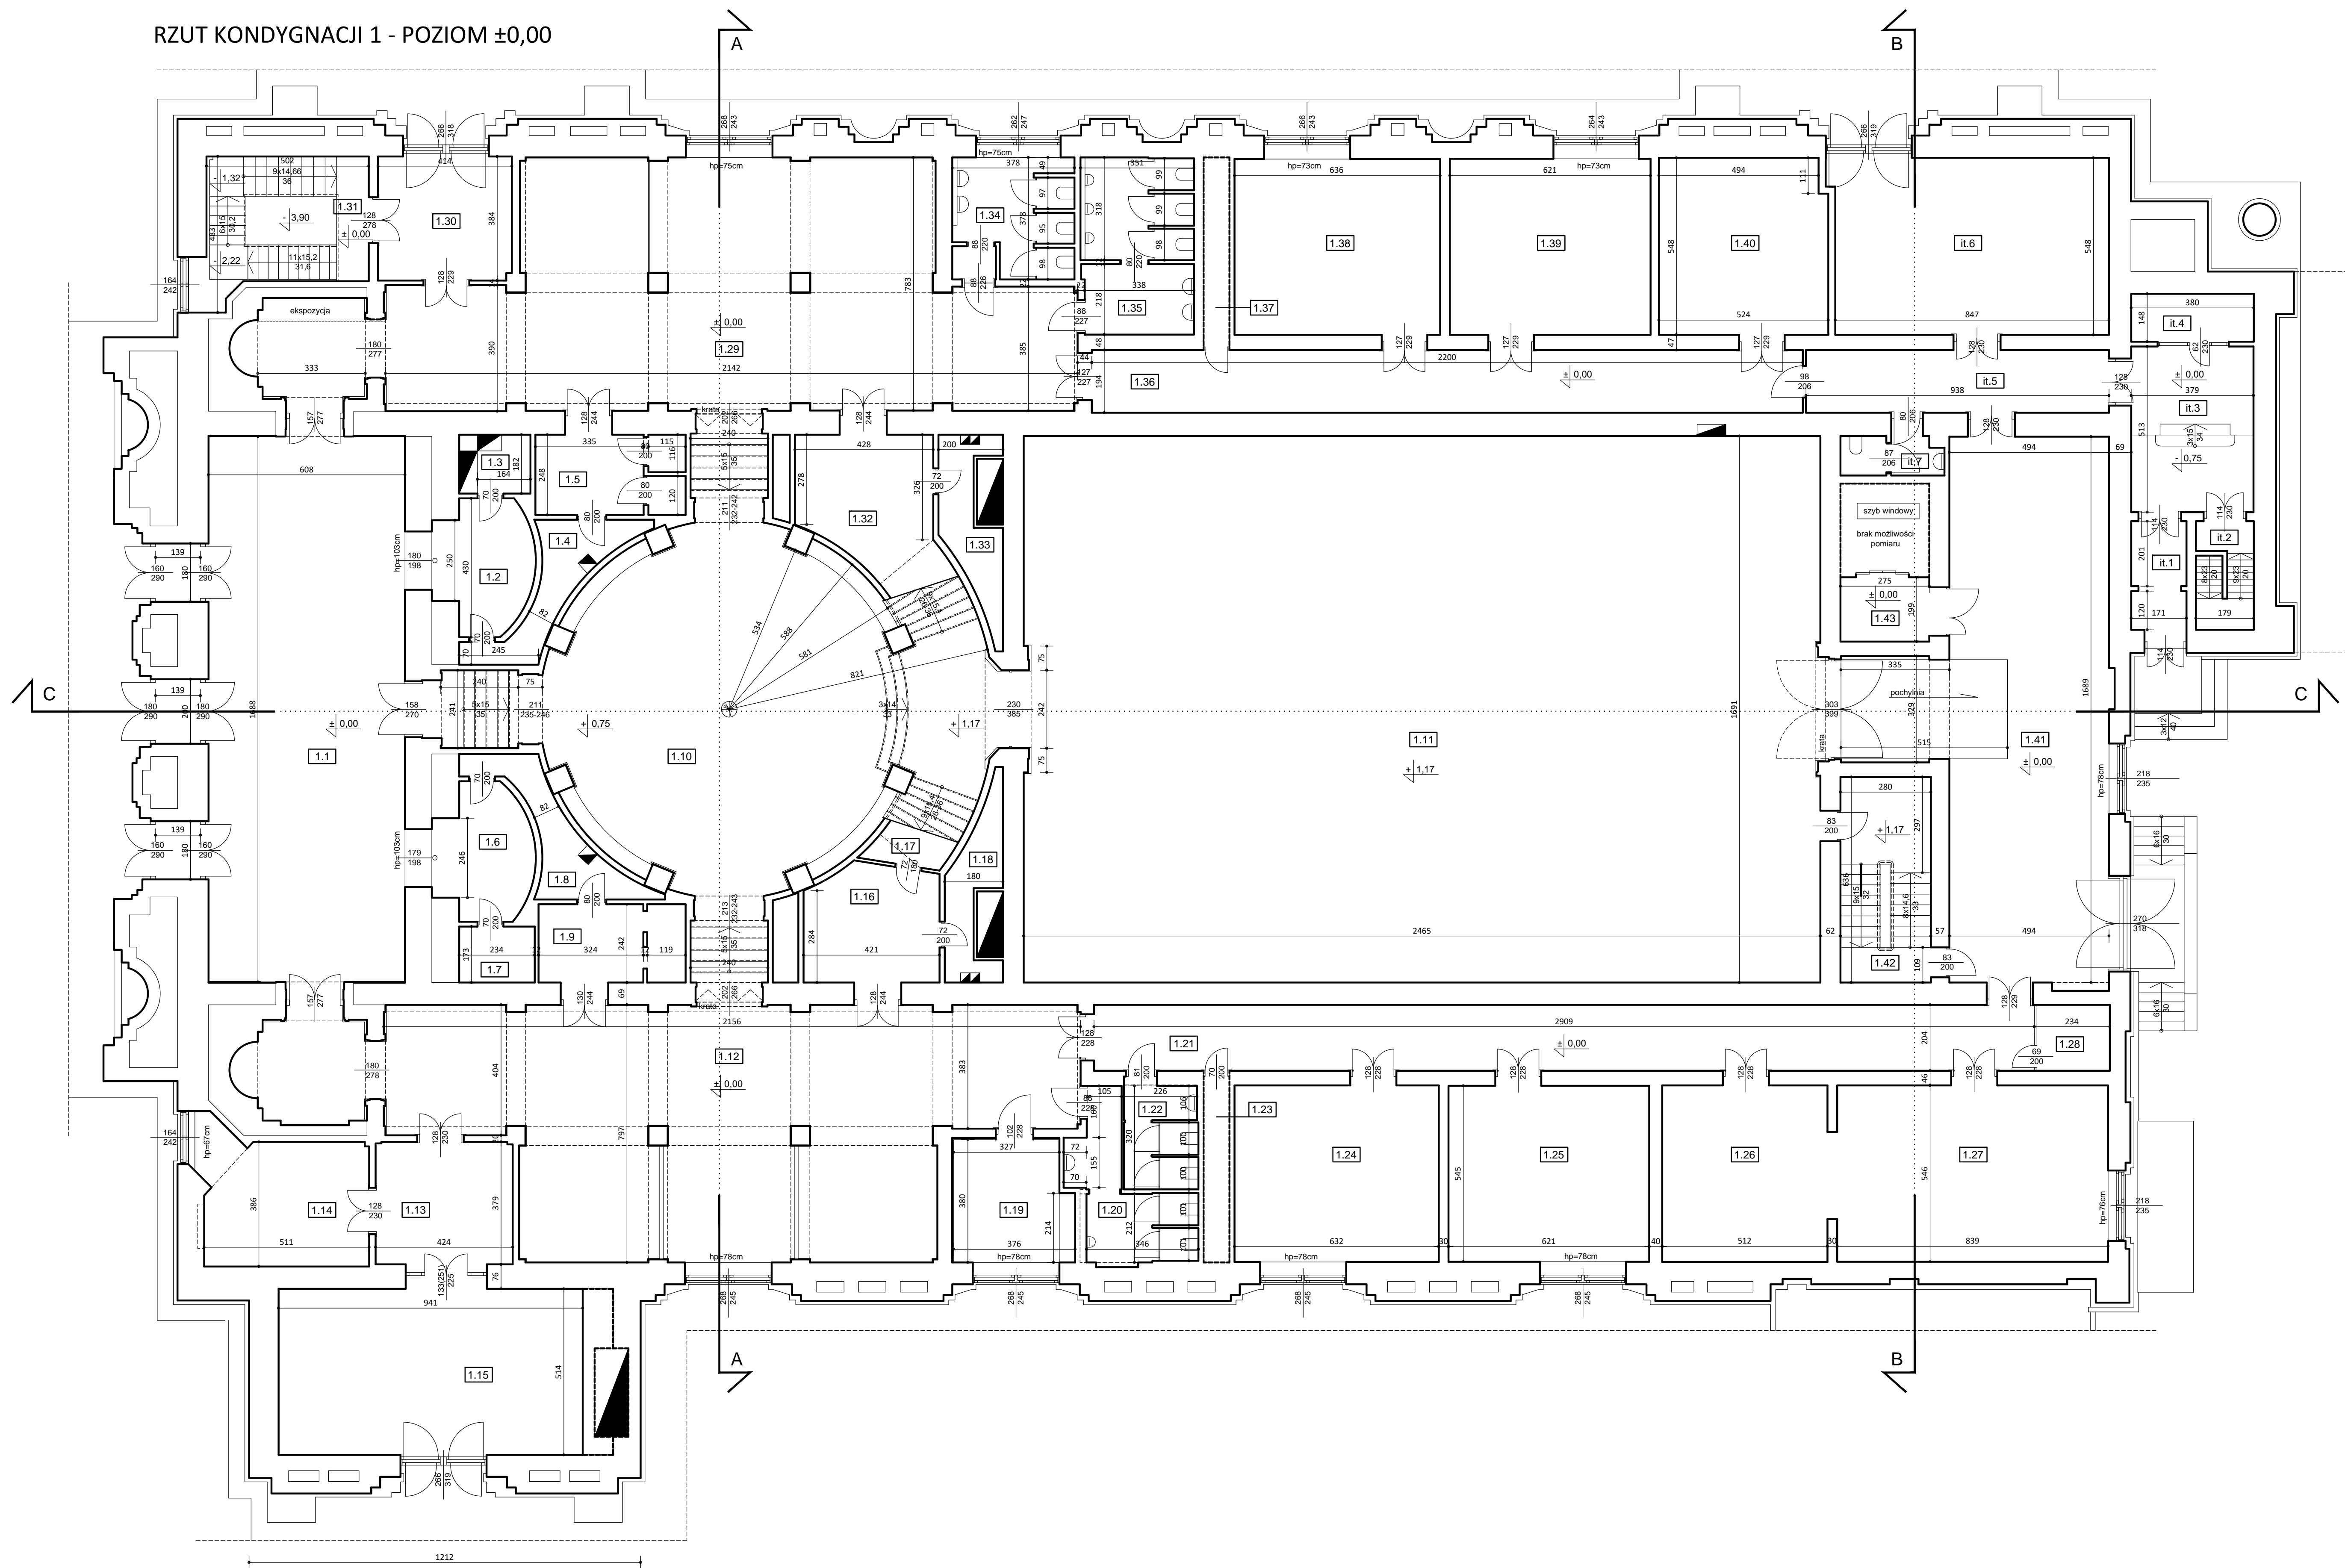

ZESTAWIENIE POMIESZCZEŃ - kondygnacja 1 poziom ±0,00		
nr	nazwa pomieszczenia	rodzaj posadzki
		pow. [m²]
		brutto
1.1	hol główny	granit
1.2	łazienka	granit
1.3	pom. zaplecza	granit
1.4	pom. zaplecza	granit
1.5	pom. zaplecza	granit
1.6	organizacja zwiedzania	granit
1.7	pom. zaplecza	granit
1.8	pom. zaplecza	granit
1.9	pom. zaplecza	granit
1.10	hol okrągły	granit
1.11	sala wystawowa	wykt. PCV na parkiecie
1.12	hol wystawowy	granit/parkiet
1.13	pokój biurowy	parkiet
1.14	pokój biurowy	parkiet
1.15	pokój biurowy	parkiet
1.16	pom. zaplecza	parkiet
1.17	pom. zaplecza	parkiet
1.18	pom. techniczne	parkiet
1.19	pokój biurowy	parkiet
1.20	toaleta męska	terakota
1.21	korytarz	parkiet
1.22	toaleta damska	terakota
1.23	pow. techniczna	terakota
1.24	pokój biurowy	parkiet
1.25	pokój biurowy	parkiet
1.26	pokój biurowy	parkiet
1.27	pokój biurowy	parkiet
1.28	pom. zaplecza	parkiet
1.29	hol szatniowy	granit/parkiet
1.30	pokój biurowy	parkiet
1.31	klaska schodowa	lastriko
1.32	pom. zaplecza	parkiet
1.33	pom. techniczne	terakota
1.34	toaleta damska	terakota
1.35	toaleta męska	terakota
1.36	korytarz	parkiet
1.37	pow. techniczna	terakota
1.38	pokój biurowy	parkiet
1.39	pokój biurowy	parkiet
1.40	pokój biurowy	parkiet
1.41	komunikacja	lastriko
1.42	klaska schodowa	lastriko
1.43	przebiegiel windy	lastriko
razem pomieszczenia NMT		1373,51
pomieszczenia Informacji Turystycznej		
1.1	przebiegiel windy	lastriko
1.2	klaska schodowa	lastriko
1.3	korytarz	parkiet
1.4	pom. zaplecza	parkiet
1.5	korytarz	parkiet
1.6	sala obsługi	parkiet
1.7	toaleta	terakota
razem pomieszczenia Informacji Turystycznej		103,95
RAZEM kondygnacja 1		1381,46

BUDOWA MUZEUM			
autorska pracownia architektury - jaszczak piotr			
pracownia: 00-406 Łódź, ul. Piotrkowska 17, tel. 42 531 60 16			
architekt@jaszczak-ustawski.com.pl www.jaszczak-ustawski.com.pl			
INWESTOR: Narodowe Muzeum Techniki w Warszawie			
00-901 Warszawa, pl. Defilad 1			
OBJEKT: inwentaryzacja architektoniczna budowlanego segmentu			
O budynku Pałacu Kultury i Nauki w Warszawie			
ADRES: 00-901 Warszawa, pl. Defilad 1			
TYTUŁ RYS.: RZUT KONDYGNACJI 1 - POZIOM ±0,00			
WYKONAL: mgr inż. arch. Piotr Jaszczak			
nr upr. 88/01/PWL, nr idy LO 0246			
SKALA: 1:100			
DATA: 10.2017			
BRANŻA: ARCH			
RYS.: ING			