


RZUT KONDYGNACJI 3 - POZIOM +7,81

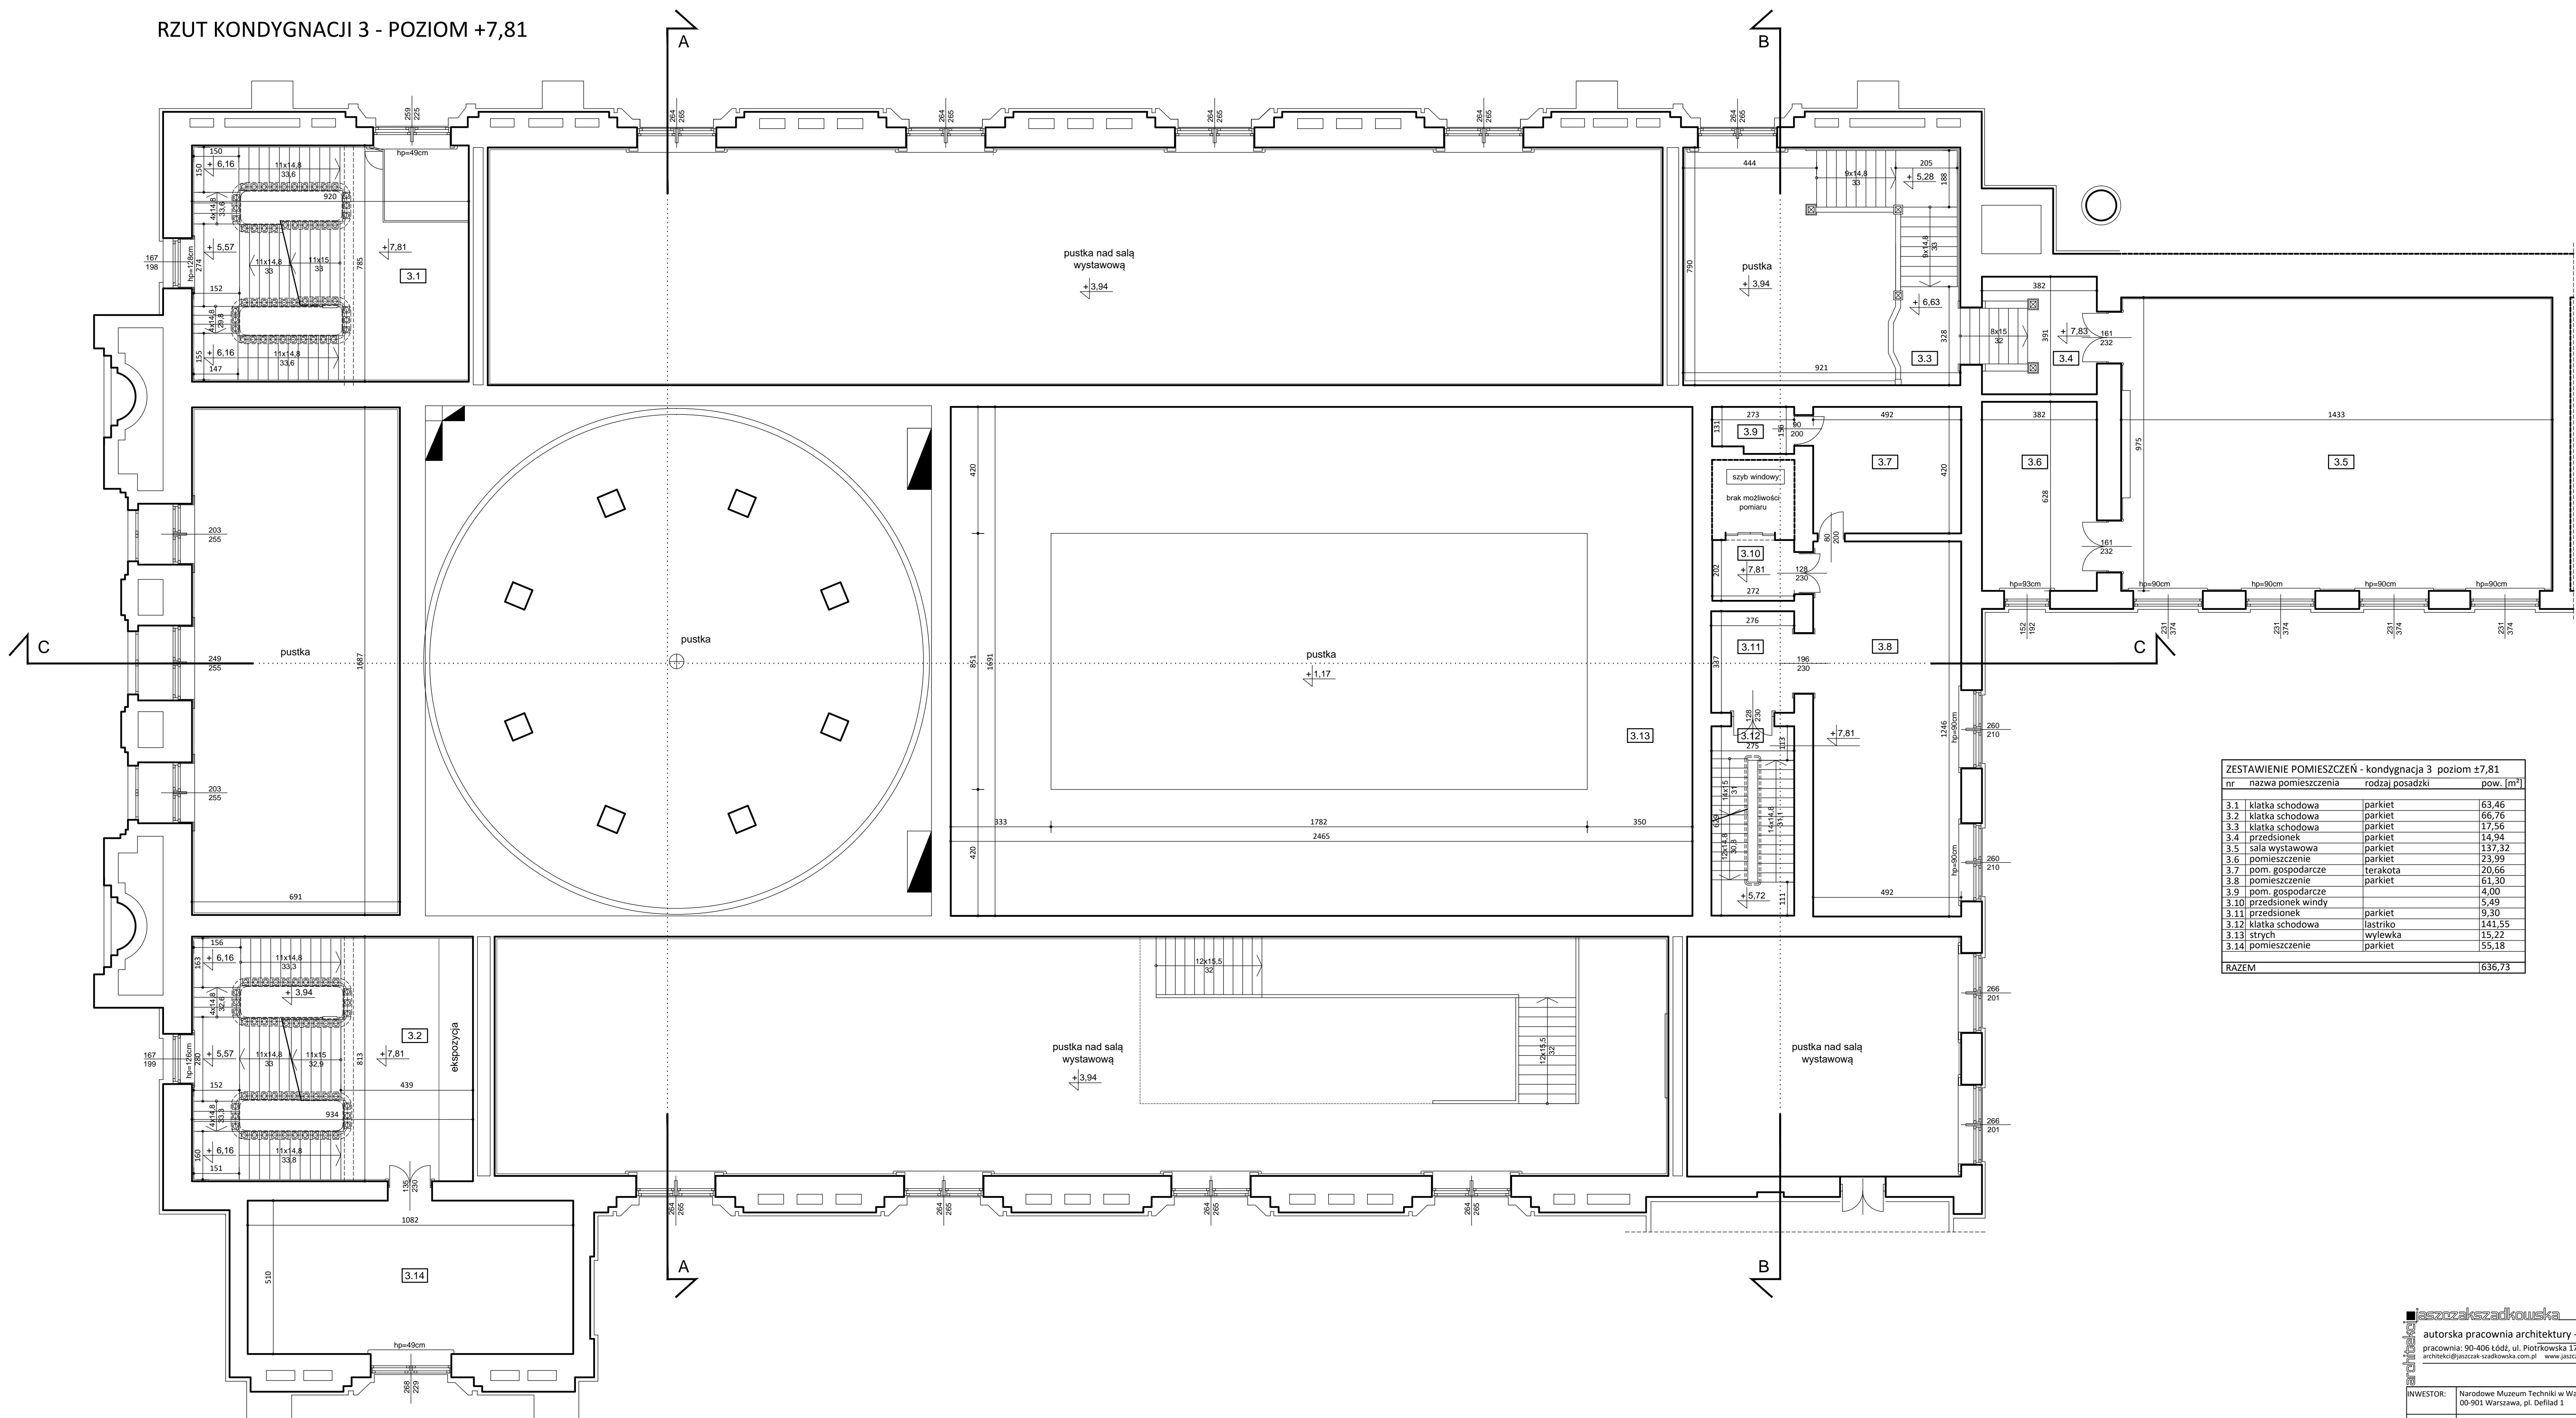

ZESTAWIENIE POMIESZCZEN - kondygnacja 3 poziom +7,81			
nr	nazwa pomieszczenia	rodzaj posadzi	pow. m <sup>2</sup>
3.1	klatka schodowa	parkiet	63,40
3.2	klatka schodowa	parkiet	66,76
3.3	klatka schodowa	parkiet	17,56
3.4	przedziónek	parkiet	14,94
3.5	sala wystawowa	parkiet	137,32
3.6	pomieszczenie	parkiet	23,99
3.7	pom. gospodarcze	terakota	20,66
3.8	pomieszczenie	parkiet	61,30
3.9	pom. gospodarcze	parkiet	4,00
3.10	przedziónek windy		5,49
3.11	przedziónek	parkiet	9,30
3.12	klatka schodowa	lasterko	141,95
3.13	stych	wyiewka	15,22
3.14	pomieszczenie	parkiet	55,28
RAZEM			636,73

autorstwa architektury - jaszczak piotr			
pracownia: 90-406 Łódź, ul. Pułkowska 17, tel. 42 633 60 56			
architekt@jaszczak-architektura.com.pl www.jaszczak-architektura.com.pl			
INWESTOR: Narodowe Muzeum Techniki w Warszawie			
00-901 Warszawa, pl. Defilad 1			
OBJEKT: Inwentaryzacja architektoniczno-budowlana segmentu			
G budynku Pałacu Kultury i Nauki w Warszawie			
ADRES: 00-901 Warszawa, pl. Defilad 1			
TYTUŁ RYS.: RZUT KONDYGNACJI 3 - POZIOM +7,81			
PODPIS:			
WYKONAŁ: mgr inż. arch. Piotr Jaszczak			
nr upr. 48/013/Wł, nr uby LO 0246			
SKALA: 1:100	DATA: 10.2017	BRANŻA: ARCH	RYS.: INS