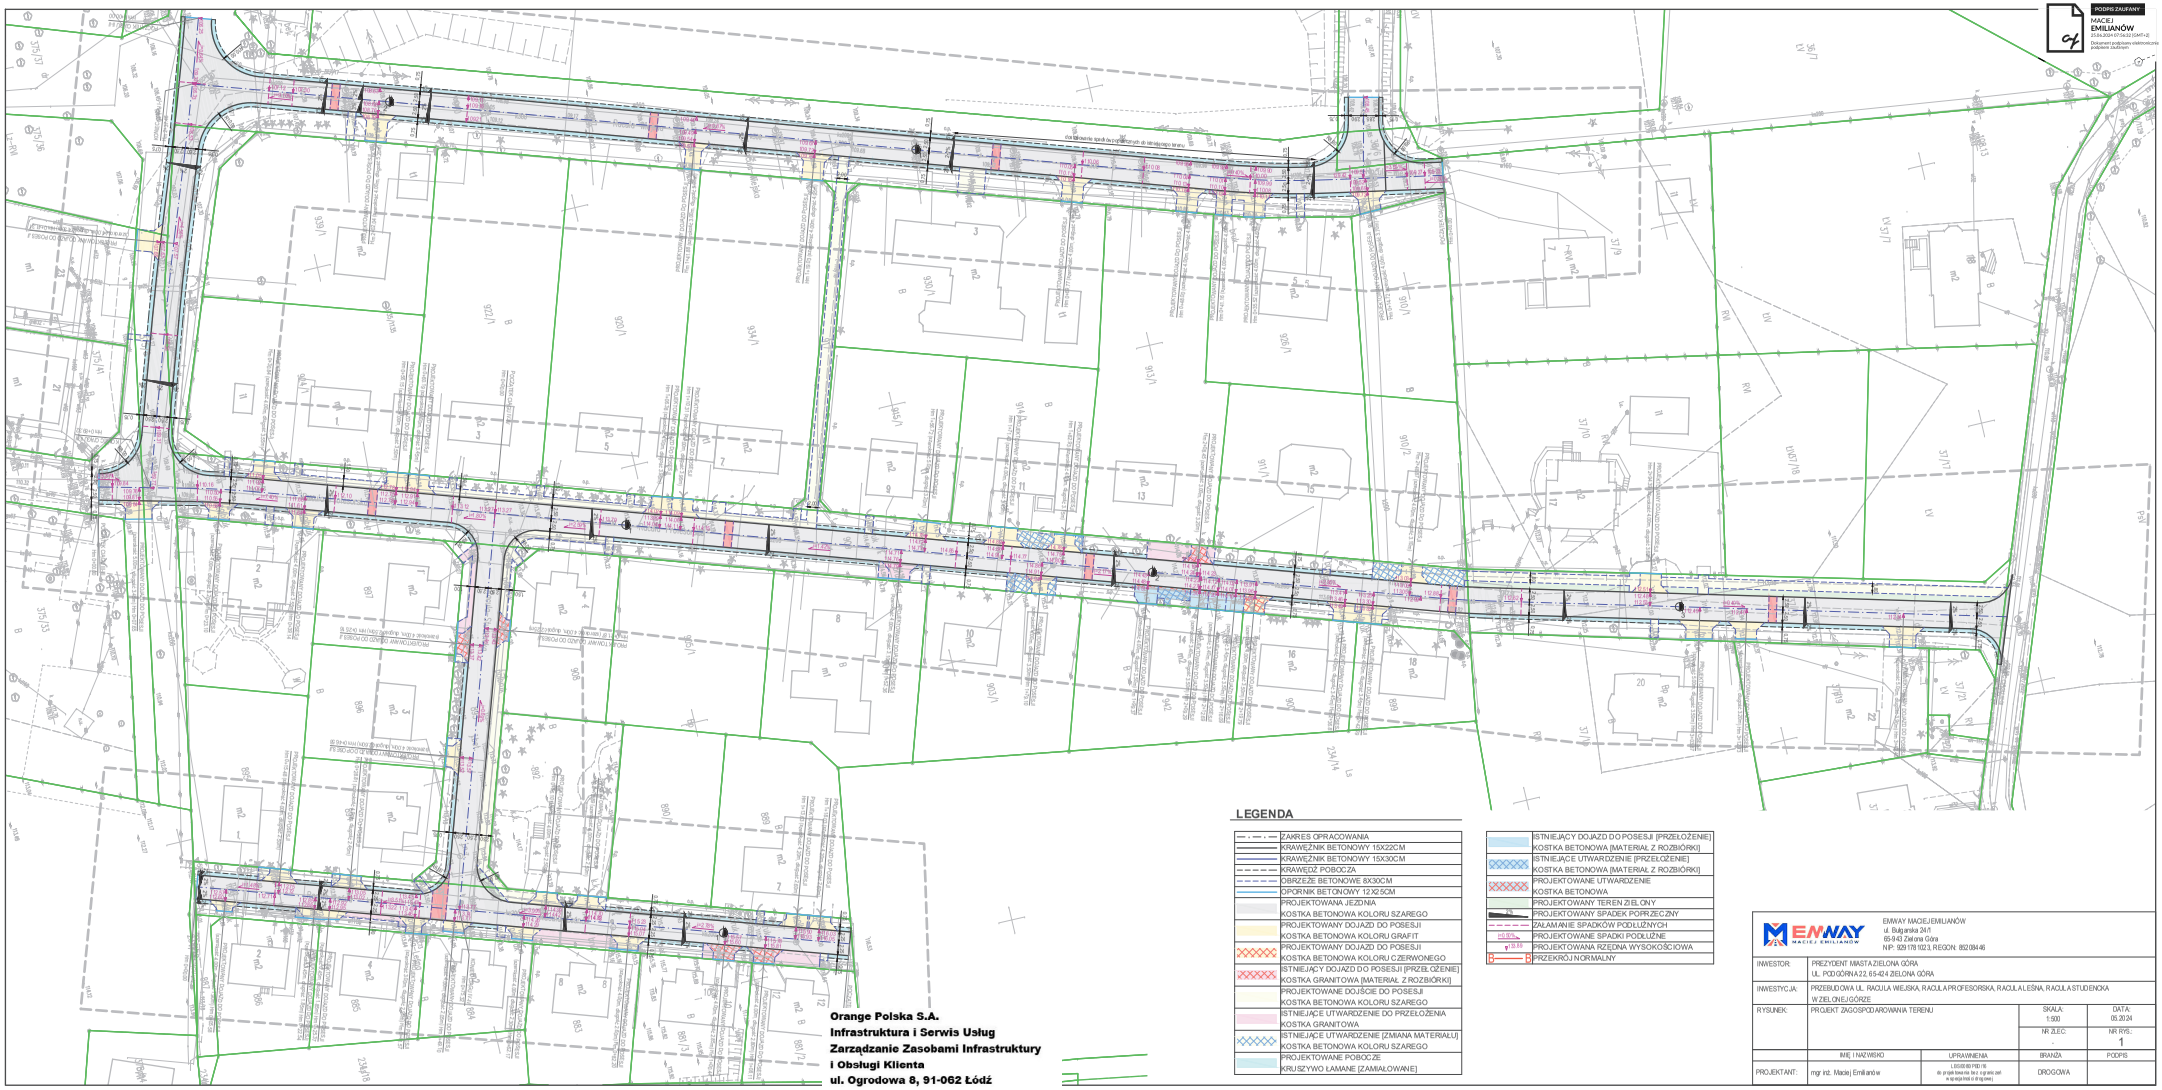

Nr uzgodnienia 2406120203 /TTDSILU/ET/01, dnia 202 lipiec 2024r.

1. Przy skrzyżowaniach i zbliżeniach do 1 m od osi istniejącej infrastruktury telekomunikacyjnej doziemnej Orange Polska S.A. prace prowadzić ręcznie z zachowaniem szczególnej ostrożności zgodnie z obowiązującymi normami i przepisami techniczno-budowlanymi pod nadzorem właścicielskim przedstawiciela Orange Polska.
2. Przed planowanym rozpoczęciem robót należy wystąpić z wnioskiem o realizację nadzoru właścicielskiego wg zasad pracy na infrastrukturze Orange Polska podanych na stronie internetowej www.orange.pl/wniosekonadzor
3. Każde wejście na infrastrukturę własności Orange Polska bez złożonego w/w wniosku, będzie traktowane jako nielegalne i zgłaszane do organów ścigania oraz Państwowego Inspektora Nadzoru Budowlanego z wszelkimi tego konsekwencjami.
4. W przypadku nie zastosowania się do w/w uwag całość kosztów związanych z usunięciem ewentualnych awarii oraz zabezpieczeniem istniejących urządzeń telekomunikacyjnych poniesie Inwestor (Wykonawca).

Uzgodnienie jest ważne przez 12 miesięcy.

Uwagi: W strefie projektowanych wykopów oraz pod nawierzchnią jezdną oraz zjazdów infrastrukturę techniczną należy zabezpieczyć przed uszkodzeniem. W przypadku zmiany rzędnych terenu należy wyregulować poziom ram i pokryw studni do projektowanej niwelety. Studnie telekomunikacyjne zlokalizowane w układzie jezdnym lub zjazdach należy zabezpieczyć poprzez wzmocnienie stropu i zastosowanie ramy typu ciężkiego.
Zachować normatywne przykrycie infrastruktury teletechnicznej.

Elżbieta Tybura
Elektronicznie podpisany przez Elżbieta Tybura
Data: 2024.07.02 12:02:47 +02'00'