



## PREZYDENT MIASTA ZIELONA GÓRA

ul. Podgórna 22  
65-213 Zielona Góra

Zielona Góra, 28 stycznia 2025 r.

DZ-BD.7251.17.4.2024.MB  
KW.4248.2025

**EMWAY Maciej Emilianów**  
ul. Bułgarska 24/1  
65-943 Zielona Góra

Dotyczy: Budowy drogi gminnej ul. Racula - Profesorska w Zielonej Górze

Odpowiadając na wniosek z dnia 27.01.2025 r. (data wpływu do tut. Urzędu Miasta 27.01.2025r.) dotyczący uzgodnienia projektowanych rozwiązań w zakresie branży elektrycznej dla zadania polegającego na budowie ul. Racula – Profesorska w Zielonej Górze, po zapoznaniu się z przedłożoną dokumentacją techniczną **uzgadniam projekt bez uwag.**

z up. PREZYDENTA MIASTA  
*Irena Dutowska*  
dyrektor  
Departamentu Zarządzania Drogami


Załącznik:

1. Projekt architektoniczno-budowlany branży elektrycznej - 1 egz.

Otrzymują:

1. Adresat
2. A/a

28.01.2025

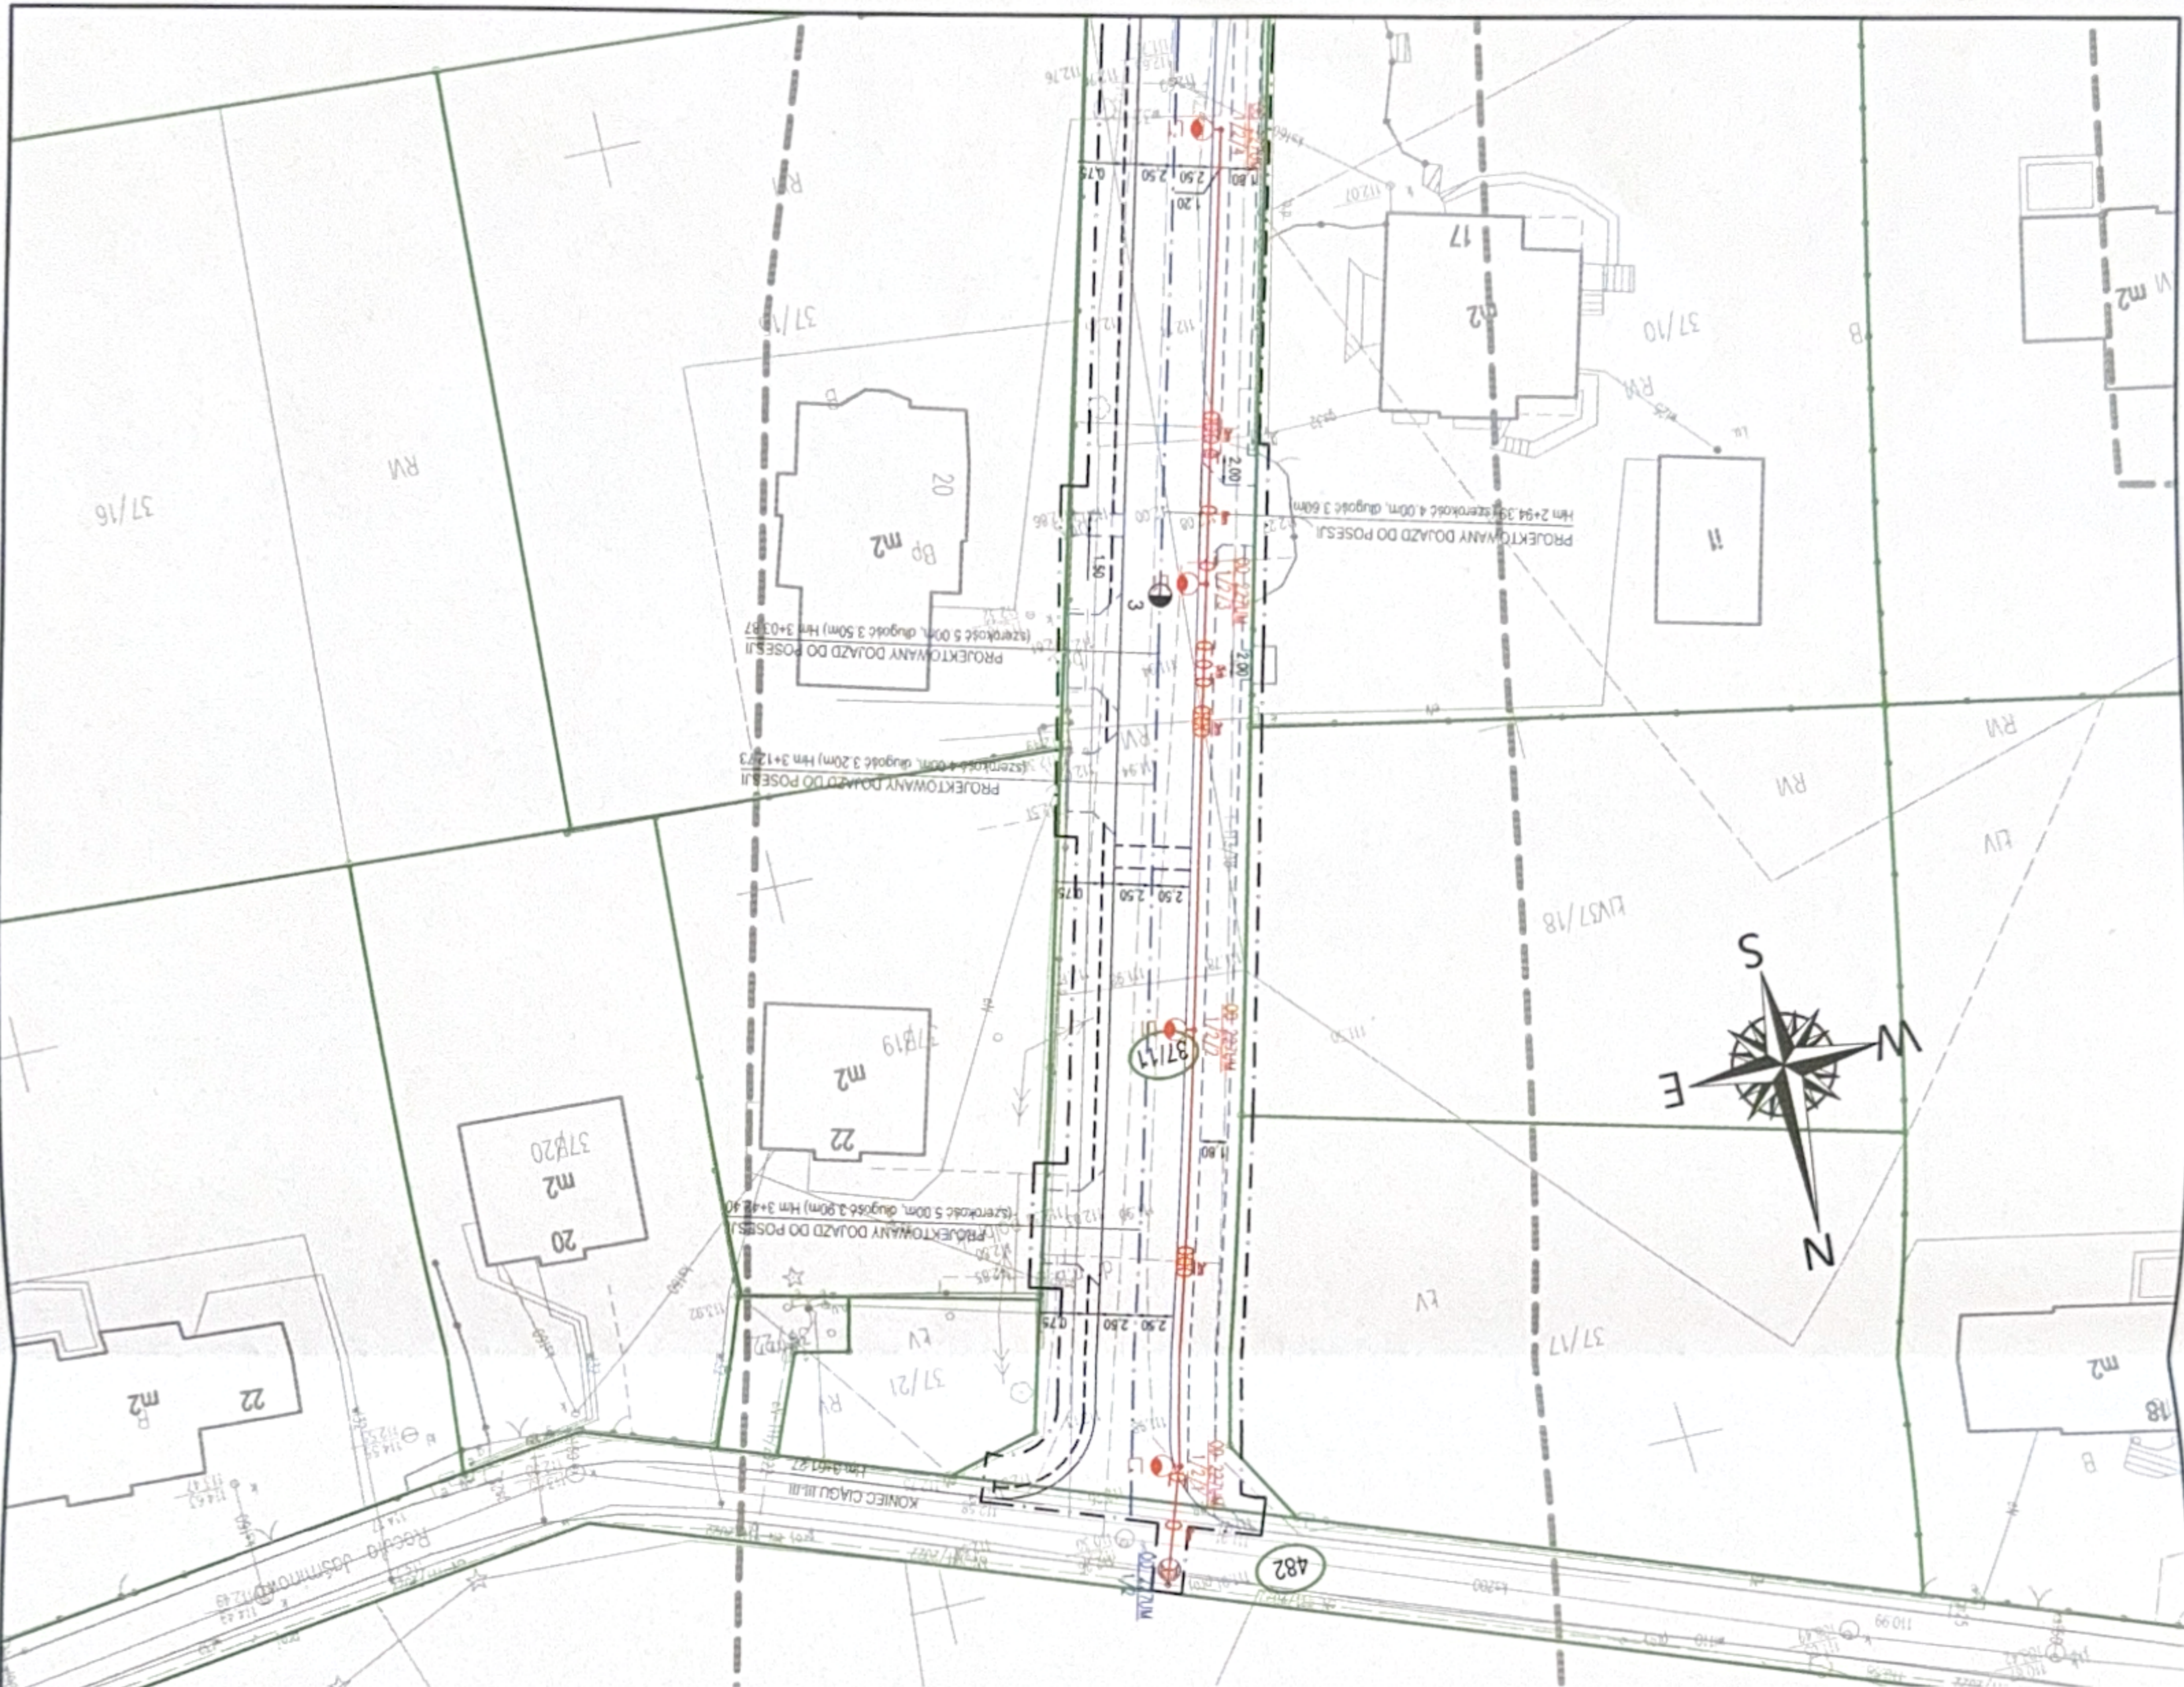

# LEGENDA

---	ZAKRES OPRACOWANIA
---	KRAWIEŻNIK BETONOWY 15X22CM
---	KRAWIEŻNIK BETONOWY 15X30CM
---	KRAWIEŻ PÓBOCZA
---	OPRZEŻE BETONOWE 8X30CM
---	OPORNIK BETONOWY 12X25CM
---	PROJEKTOWANY KABEL OŚWIETLENIOWY
---	YAKY 4x35mm <sup>2</sup>
---	PROJEKTOWANA RURA OSŁONOWA Ø75
---	PROJEKTOWANA OPRAWA OŚW. LED 39W
---	WYS. ZAMIESZCZENIA h=6m
---	MONTAŻ NA SŁUPIE ALUMINIOWYM ANODOWYM
---	ISTNIEJĄCA LATARNIA OŚW. ULICZNEGO

<b>EMWAY</b> MACIEJ EMILIANOW	
EMWAY MACIEJ EMILIANOW ul. Bułgarska 24/1 65-943 Zielona Góra NIP: 9291781023, REGON: 85208446	
INWESTOR:	MIASTO ZIELONA GÓRA UL. PODGÓRKA 22, 65-424 ZIELONA GÓRA
INWESTYCJA:	BUDOWA ULICY RACULA-PROFESORSKA NA DZIAŁCE 37/11
RYSUNEK:	PLAN SITUACYJNY - OŚWIETLENIE DROGOWE
PROJEKTANT:	mgr inż. Maciej Emilianow
IMIE I NAZWISKO	UPRAWNIENIA
BRANŻA	DROGOWA
SKALA:	1:500
DATA:	01.2025
NR ZLEC.	NR RYS.
1E	1E
LUBSZA 08047001/6 do projektowania bez ograniczeń w specjalności drogowej	

URZĄD MIASTA ZIELONA GÓRA  
Departament Zarządzania Drogami  
ul. Podgórna 22  
65-424 Zielona Góra  
z up. PREZYDENTA MIASTA  
Irena Litowska  
dyrektor  
Departamentu Zarządzania Drogami