


MAPA DO CELÓW PROJEKTOWYCH

SKALA 1:500

Układ odniesienia: PL-ETRF89 , układ wsp. płaskich: PL-2000 strefa 6 (18'), układ wys.: PL-KRON86-NH  
GOD.6640.3590.2020

Obciążeń służebnościami gruntowymi nie badano  
Nie wyklucza się istnienia w terenie innych nie wykazanych na niniejszej mapie urządzeń podziemnych,  
które nie były zgłoszone do inwentaryzacji, lub o których brak jest informacji w instytucjach branżowych.

Województwo  
Jednostka ewidencyjna

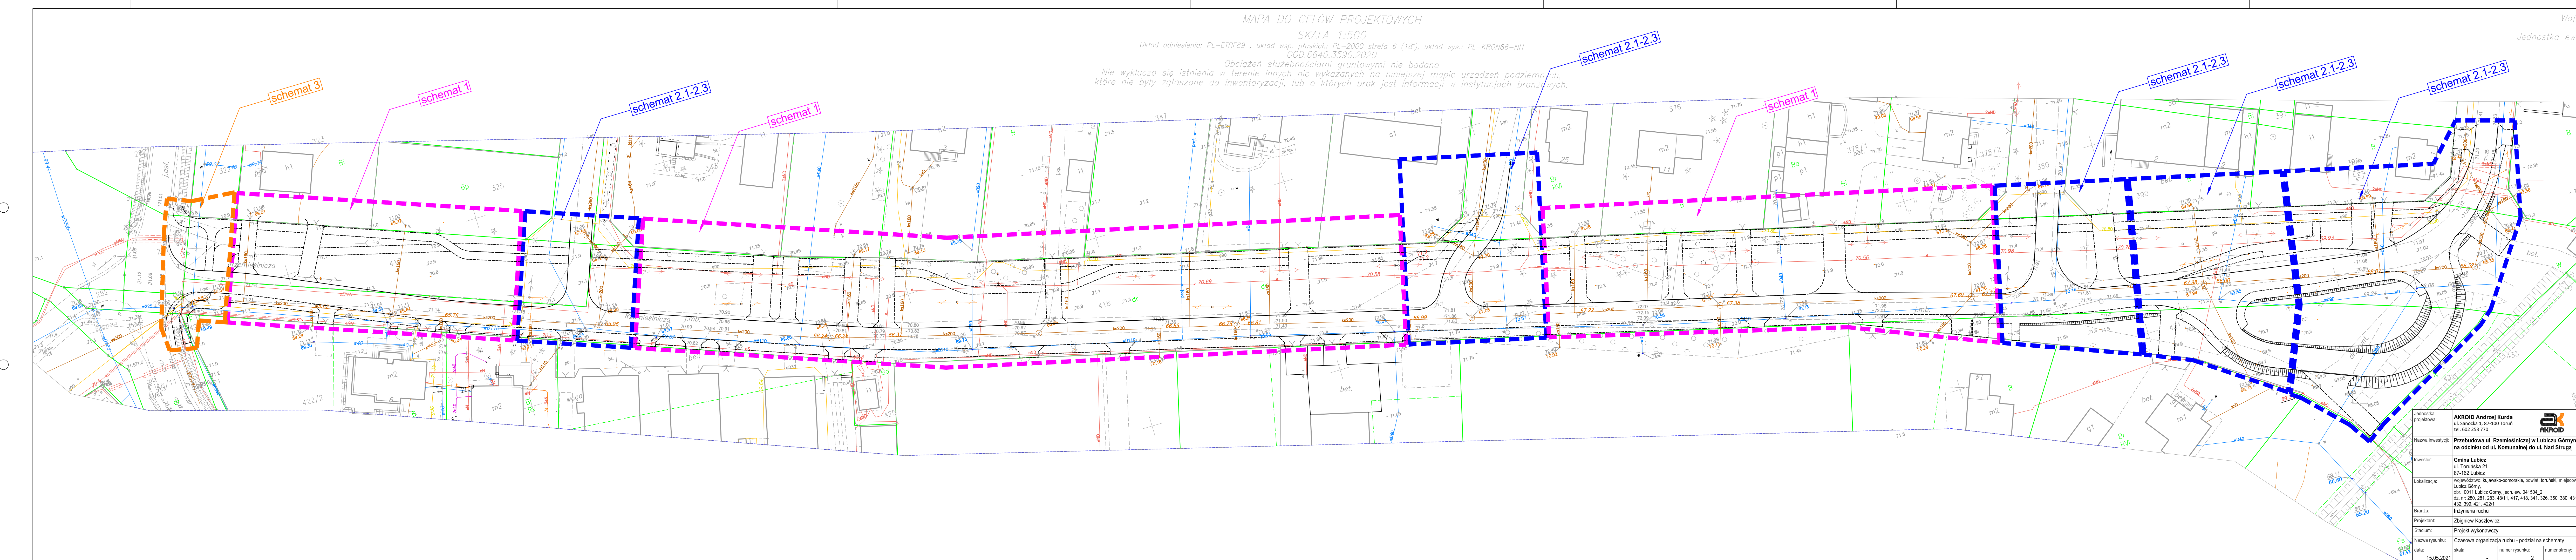

|                       |   |        |
|-----------------------|---|--------|
| Jednostka projektowa: | AKROID Andrzej Kurda<br>ul. Sanocka 1, 87-100 Toruń<br>tel. 602 253 770   | AKROID |
| Nazwa inwestycji:     | Przebudowa ul. Rzemieślniczej w Lubiczu Górnym<br>na odcinku od ul. Komunalnej do ul. Nad Strugą  |        |
| Inwestor:             | Gmina Lubicz<br>ul. Toruńska 21<br>87-162 Lubicz  |        |
| Lokalizacja:          | województwo kujawsko-pomorskie, powiat: toruński, miejscowość:<br>Lubicz Górny,<br>dla nr. 280, 281, 283, 48/11, 417, 418, 341, 328, 350, 380, 431,<br>432, 399, 421, 422/1 |        |
| Branża:               | Inżynieria ruchu  |        |
| Projektant:           | Zbigniew Kaszlewicz   |        |
| Stadium:              | Projekt wykonawczy  |        |
| Nazwa rysunku:        | Czasowa organizacja ruchu - podział na schematy   |        |
| data:                 | 15.05.2021  |        |
| skala:                | -   |        |
| numer rysunku:        | 2   |        |
| numer strony:         |   |        |