



skrzyżowanie z DW 657

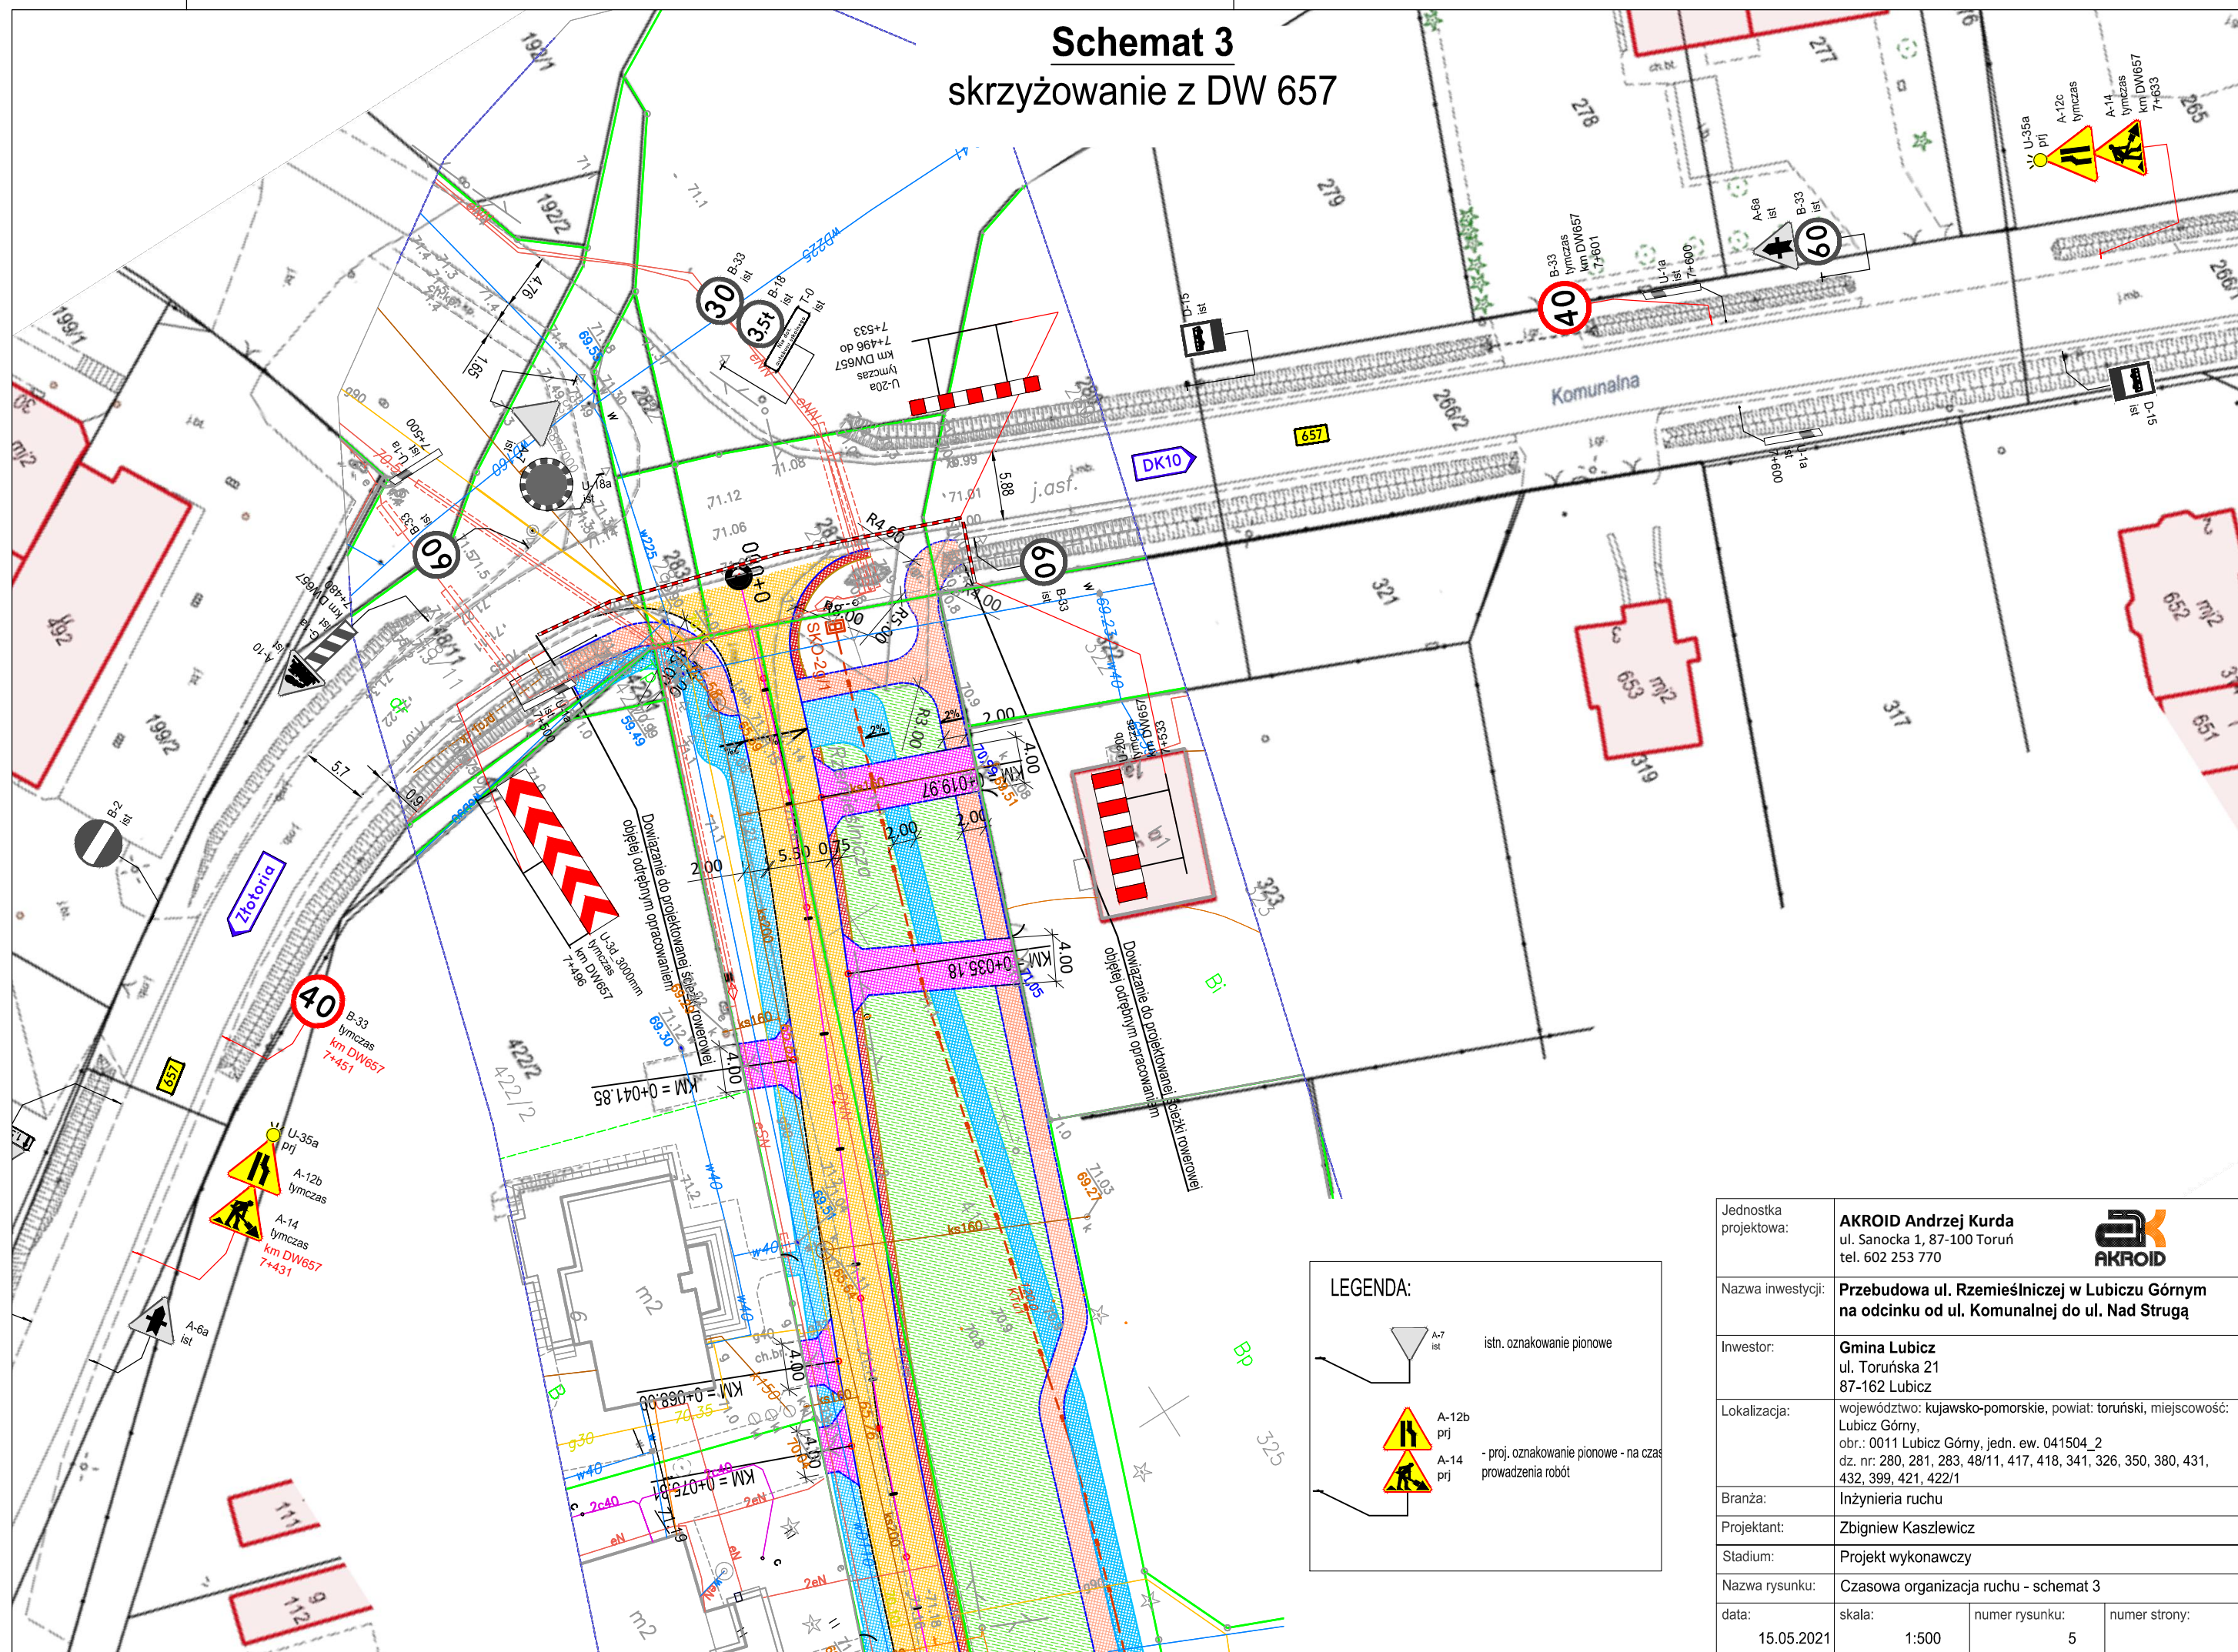

Jednostka projektowa:	<b>AKROID Andrzej Kurda</b> ul. Sanocka 1, 87-100 Toruń tel. 602 253 770			
Nazwa inwestycji:	<b>Przebudowa ul. Rzemieślniczej w Lubczu Górnym na odcinku od ul. Komunalnej do ul. Nad Strugą</b>			
Inwestor:	<b>Gmina Lubicz</b> ul. Toruńska 21 87-162 Lubicz			
Lokalizacja:	województwo: kujawsko-pomorskie, powiat: toruński, miejscowość: Lubicz Górny, obr.: 0011 Lubicz Górny, jedn. ew. 041504_2 dz. nr: 280, 281, 283, 48/11, 417, 418, 341, 326, 350, 380, 431, 432, 399, 421, 422/1			
Branża:	Inżynieria ruchu			
Projektant:	Zbigniew Kaszlewicz			
Stadium:	Projekt wykonawczy			
Nazwa rysunku:	Czasowa organizacja ruchu - schemat 3			
data:	skala:	numer rysunku:	numer strony:	
15.05.2021	1:500	5		