


które nie były zgłoszone do inwentaryzacji, lub o których brak jest informacji w instytucjach branżowych.

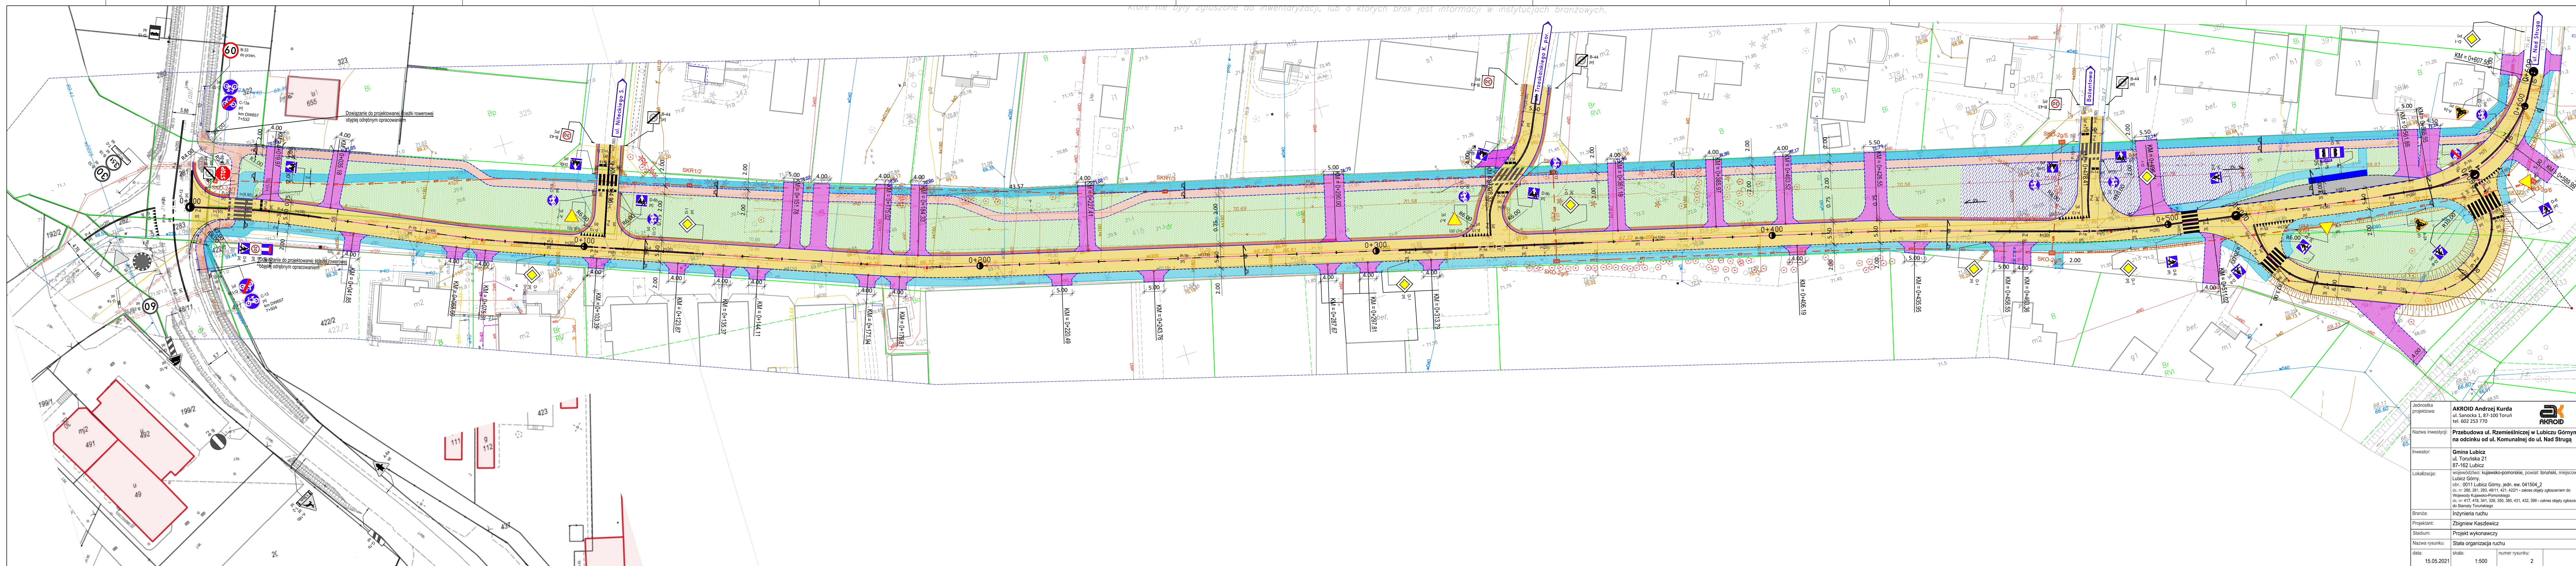

Jednostka projektowa:	AKROID Andrzej Kurda ul. Sanocka 1, 87-100 Toruń tel. 602 253 770	
Nazwa inwestycji:	Przebudowa ul. Rzemieślniczej w Lubicz Górny na odcinku od ul. Komunalnej do ul. Nad Strugą	
Inwestor:	Gmina Lubicz ul. Toruńska 21 87-162 Lubicz	
Lokalizacja:	województwo: kujawsko-pomorskie, powiat: toruński, miejscowość: Lubicz Górny obr. 0011 Lubicz Górny, jedn. ew. 041504_2 dz. nr 280, 281, 283, 48/11, 421, 422/1 - zakres objęty ogłoszeniem do Wojewody Kujawsko-Pomorskiego dz. nr 417, 418, 341, 328, 350, 380, 431, 432, 399 - zakres objęty ogłoszeniem do Starosty Toruńskiego	
Branża:	Inżynieria ruchu	
Projektant:	Zbigniew Kaszlewicz	
Stadium:	Projekt wykonawczy	
Nazwa rysunku:	Stała organizacja ruchu	
data:	15.05.2021	
skala:	1:500	
numer rysunku:	2	