



# BURMISTRZ MIASTA KOWARY

URZĄD MIEJSKI \* UL. 1 MAJA 1A \* 58-530 KOWARY \* TEL. +48 75 718 24 16 \* TEL. +48 75 643 92 22  
FAX: +48 75 761 31 73 \* E-MAIL: burmistrz@kowary.pl \* www.kowary.pl



**KOWARY**  
miasto z tradycjami

Kowary, dnia 06.03.2024 r.

WRM.7230.12.2024

Po rozpatrzeniu wniosku Firmy Handlowo-Usługowej EM-PROJEKT, ul. Poznańska 2, 58-540 Karpacz w sprawie zmiany zezwolenia Burmistrza Miasta Kowary nr WRM.7230.5.2022 z dnia 25.01.2024 dotyczącego projektu sieci wodociągowej i kanalizacji sanitarnej wraz z przyłączami dla potrzeb przyszłej zabudowy przy ul. Lipowej w Kowarach

## o r z e k a m:

zmienić zezwolenie Burmistrza Miasta Kowary nr WRM.7230.5.2024 r. z dnia 25.01.2024 r. w niżej podany sposób:

- zamienić załącznik graficzny – lokalizacji trasy projektowanej sieci wodociągowej i kanalizacji sanitarnej wraz z przyłączami rys Z1 z dnia 19.02.2024.
- projektowana sieć wodociągowa i kanalizacji sanitarnej częściowo będzie przebiegać poza pasem drogowym przez gminne działki nr 35/10, 35/31, 35/54, 42, 520/23, 520/34 i 520/35 obręb 0003 w Kowarach
- pozostałe warunki zezwolenia Burmistrza Miasta Kowary nr WRM.7230.5.2024 z dnia 25.01.2024r. nie ulegają zmianie

z up. Burmistrza Kowar  
Ryszard Rzepczyński  
Zastępca Burmistrza

Otrzymują:

1. Pan Jarosław Malinowski przedstawiciel Firmy Handlowo-Usługowej EM-PROJEKT z siedzibą w Karpaczu przy ul. Poznańskiej 2/2
2. a/a


Sprawę prowadzi:

Andrzej Siek  
specjalista ds. infrastruktury technicznej  
tel. 75 6439225



| MAPA DO CELÓW PROJEKTOWYCH  |                                   |
|---|-----------------------------------|
| OBJEKT: OBR. 0003, Kowary, dz. 42 – 520/23  |                                   |
| OZNACZENIE KANCELARYJNE ZGŁOSZENIA PRACY GEODEZYJNEJ  | OD.6640.1809.2023                 |
| WOJEWÓDZTWO   | dolnośląskie                      |
| POWIAT  | karkonoski                        |
| MIASTO  | Kowary                            |
| JEDNOSTKA EWIDENCYJNA   | 020602_1, Kowary                  |
| OBREB EWIDENCYJNY   | 0003, Kowary                      |
| NUMER DZIAŁKI   | 42 – 520/23                       |
| NUMER SEKCJI  | 5.141.28.02.4.2 ; 5.141.28.03.3.1 |
| SKALA   | 1:500                             |
| NAZWA UKŁADU WSPÓŁRZĘDNYCH  | PROSTOKĄTNYCH PŁASKICH            |
|   | WYSOKOŚCI                         |
| PL-ETRF2007-NH  |                                   |
| OZNACZENIE GRANIC OBSZARU KTÓRY BYŁ PRZEDMIOTEM AKTUALIZACJI  |                                   |
| UZGODNIENIA ZUDP  |                                   |
| 074/22 ; 075/22 ; 085/22 ; 086/22   |                                   |
| SLUŻEBNOŚCI GRUNTOWE MAJĄCE WPŁYW NA ZAGOSPODAROWANIE GRUNTÓW ZLOKALIZOWANYCH W GRANICACH PROJEKTOWANEJ INWESTYCJI  |                                   |
| nie badano  |                                   |
| KONTUR UŻYTKU GRUNTOWEGO, KTÓRY NIE JEST UJAWNIONY W BAZIE DANYCH EWIDENCJI GRUNTÓW I BUDYNKÓW  |                                   |
| brak  |                                   |
| NIE WYKLUCZA SIĘ ISTNIENIA W TERENIE INNYCH NIE WYKAZANYCH NA MAPIE URZĄDZEŃ PODZIEMNYCH, KTÓRE NIE BYŁY ZGŁOSZONE DO INWENTARYZACJI LUB O KTÓRYCH BRAK JEST INFORMACJI W INSTYTUCJACH BRANŻOWYCH |                                   |
| GRANICE DZIAŁEK W ZAKRESIE OPRACOWANIA ZGODNE Z EWIDENCJĄ GRUNTÓW I BUDYNKÓW  |                                   |
| MNIEMISZA MAPA NADAJE SIĘ DO CELÓW PROJEKTOWYCH   |                                   |
| AKTUALIZACJĘ MAPY WYKONAŁO DNIA: 12.10.2023r  |                                   |
| Pracownia Geodezyjna i Kartograficzna<br>mgr inż. Małgorzata Kaszuba<br>Świadectwo nr 20905<br>50-620 Gryfów Śl., ul. Sienkiewicza 4/4<br>tel.: 782 977 531                                       |                                   |
| GEODETA UPRAWNIONY<br>mgr inż. Małgorzata Kaszuba<br>Świadectwo nr 20905  |                                   |
| Nazwa i imię i nazwisko wykonawcy oraz data, podpis osoby reprezentującej wykonawcę<br>Imię i nazwisko, nr uprawnień oraz data, podpis geodety uprawnionego                                       |                                   |

|   |   |
|---|---|
| Poświadczam, że niniejszy dokument został opracowany w wyniku prac geodezyjnych i kartograficznych, których rezultaty zawiera operat techniczny pozytywnie zweryfikowany. Jednocześnie informuję, że jestem świadomy odpowiedzialności karcnej za złożenie fałszywego oświadczenia. |   |
| Identyfikator ewidencyjny zgłoszenia prac geodezyjnych  | OD.6640.1809.2023   |
| Organ służby geodezyjnej, który otrzymał zgłoszenie   | STAROSTA KARKONOSKI   |
| Wykonawca prac geodezyjnych   | Pracownia Geodezyjna i Kartograficzna<br>Małgorzata Kaszuba<br>59-620 Gryfów Śl., ul. Sienkiewicza 4/4<br>tel.: 782 977 531 |
| Nr oraz data sporządzenia dokumentu zawierającego wynik pozytywnej weryfikacji  | P.0206.2023.1799, dnia:31.10.2023   |
| Imię i nazwisko oraz nr uprawnień zawodowych kierownika prac  | GEODETA UPRAWNIONY<br>mgr inż. Małgorzata Kaszuba<br>Świadectwo nr 20905  |

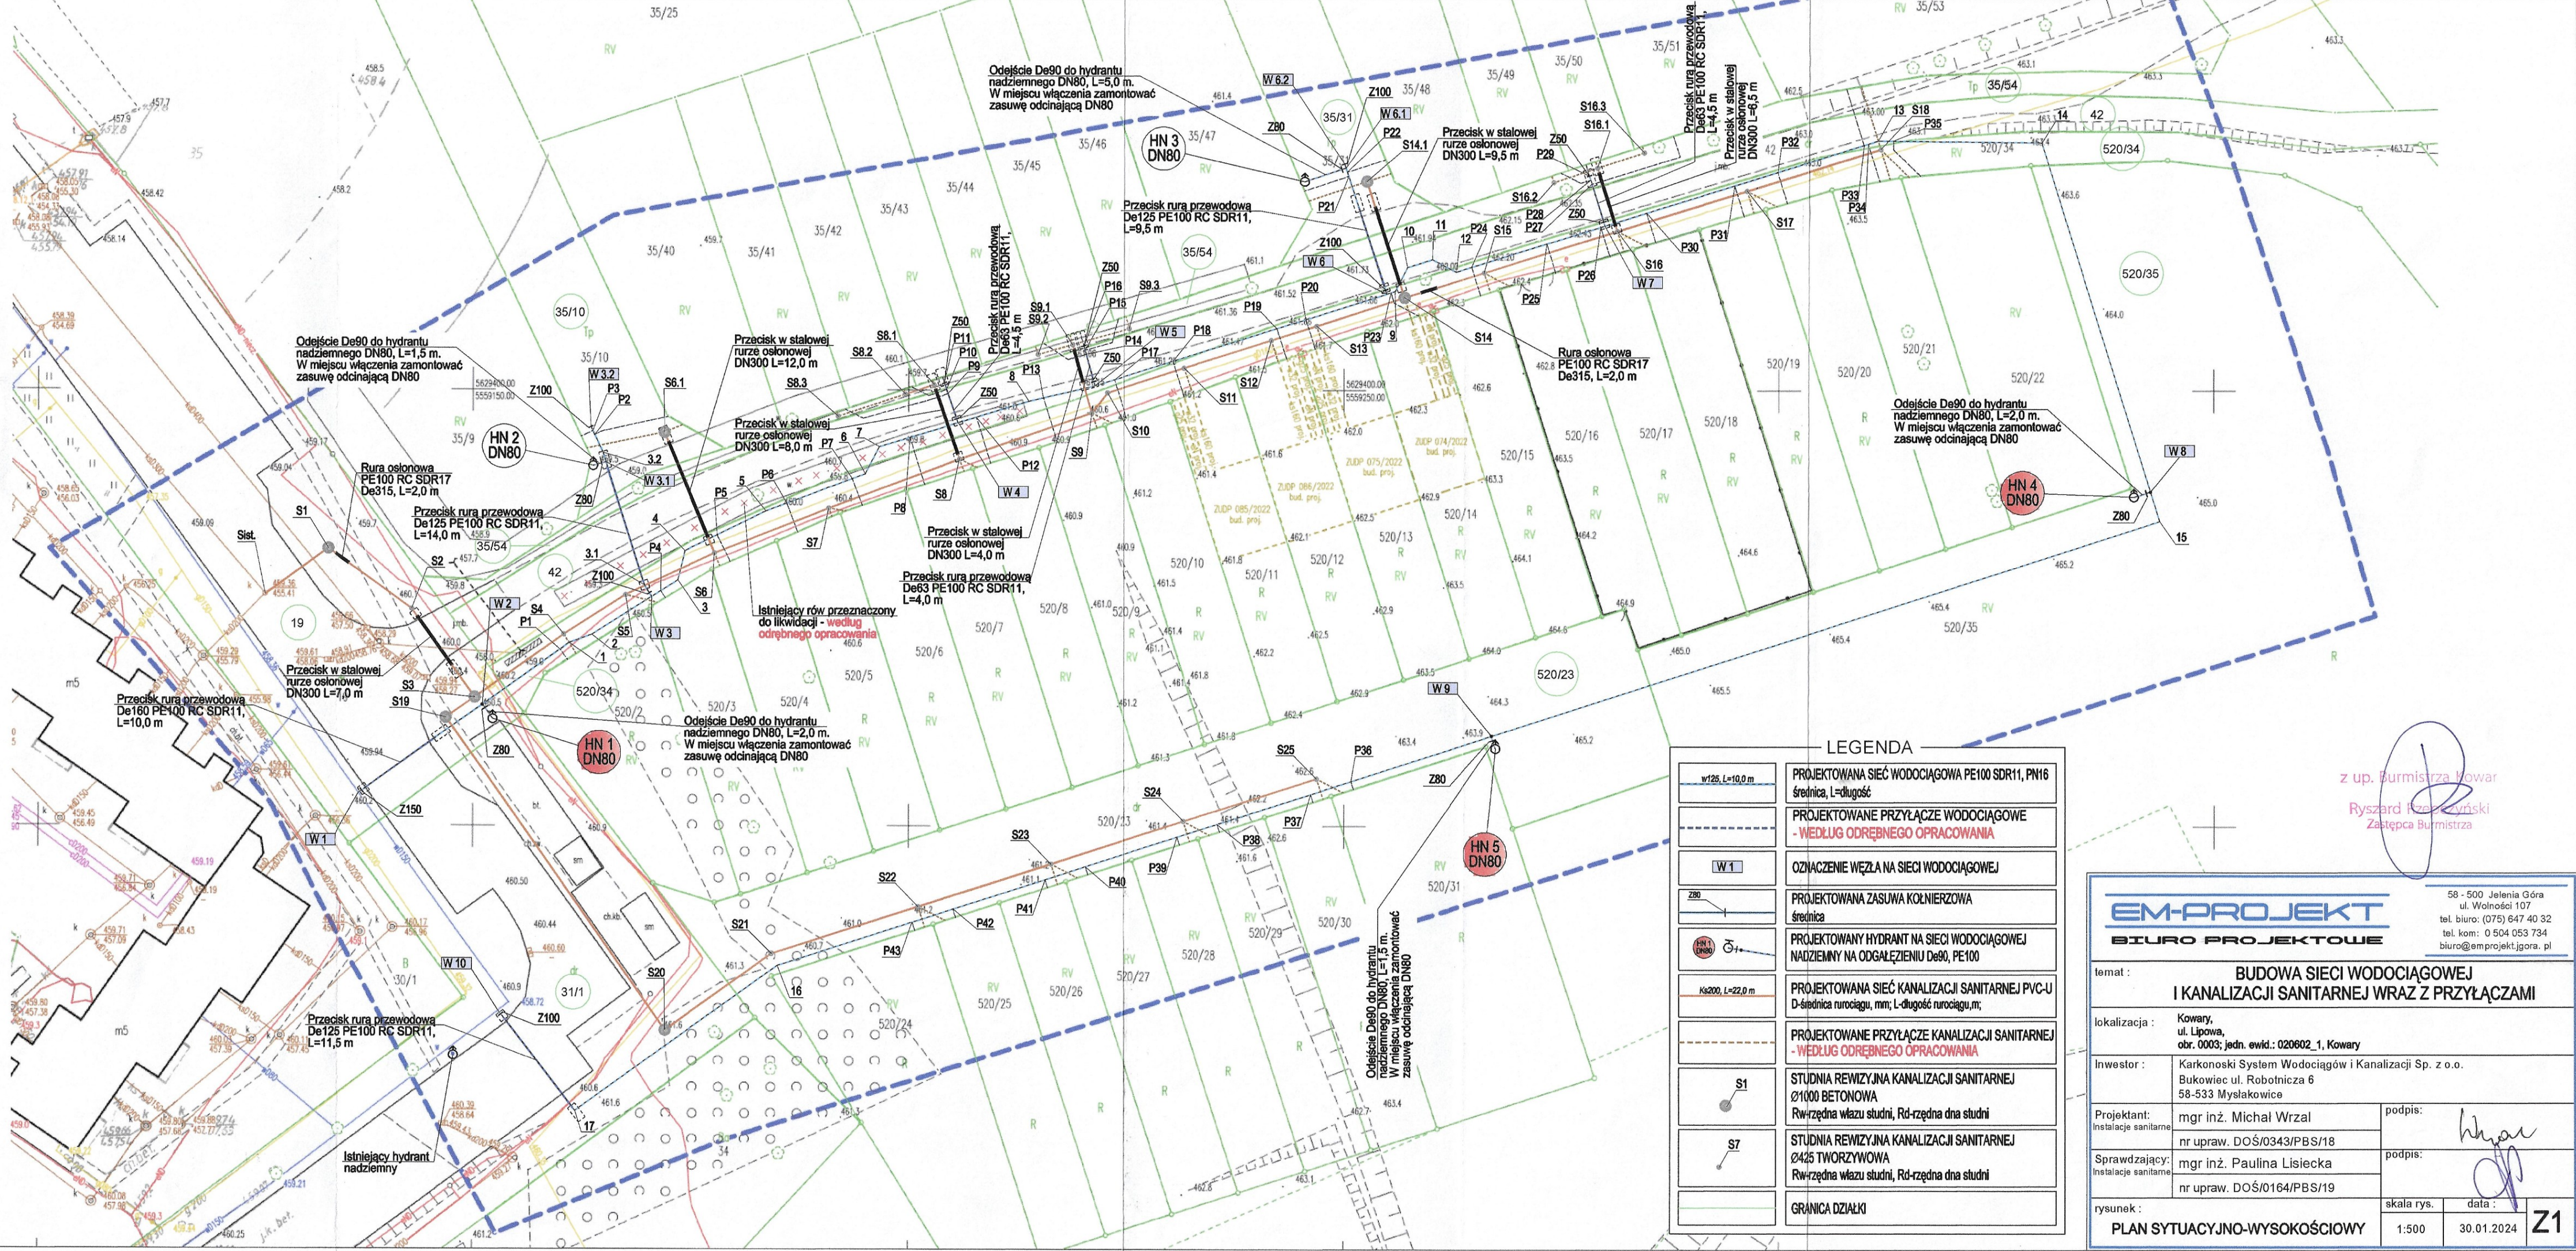

z up. Burmistrza Kowar  
Ryszard Izbicki  
Zastępca Burmistrza

|  |  |  |  |
|--|--|--|--|
| <div>EM-PROJEKT</div> <div>BIURO PROJEKTOWE</div>  |  | <div>58 - 500 Jelenia Góra</div> <div>ul. Wolności 107</div> <div>tel. biuro: (075) 647 40 32</div> <div>tel. kom: 0 504 053 734</div> <div>biuro@emprojekt.jgora.pl</div> |  |
| temat : <div>BUDOWA SIECI WODOCIĄGOWEJ<br/>I KANALIZACJI SANITARNEJ WRAZ Z PRZYŁĄCZAMI</div>                                     |  |  |  |
| lokalizacja : <div>Kowary,<br/>ul. Lipowa,<br/>obr. 0003; jedn. ewid.: 020602_1, Kowary</div>                                    |  |  |  |
| Inwestor : <div>Karkonoski System Wodociągów i Kanalizacji Sp. z o.o.<br/>Bukowiec ul. Robotnicza 6<br/>58-533 Mysłakowice</div> |  |  |  |
| Projektant:<br>Instalacje sanitarne  |  | mgr inż. Michał Wrzał  | podpis:<br> |
|  |  | nr upraw. DOŚ/0343/PBS/18  |  |
| Sprawdzający:<br>Instalacje sanitarne  |  | mgr inż. Paulina Lisiecka  | podpis:<br> |
|  |  | nr upraw. DOŚ/0164/PBS/19  |  |
| rysunek :  |  | skala rys.   | data :<br>  |
| PLAN SYTUACYJNO-WYSOKOŚCIOWY   |  | 1:500  | 30.01.2024   |
|  |  |  | Z1   |