


MAPA DO CELÓW PROJEKTOWYCH	
OBIEKT: OBR. 0003, Kowary, dz. 42 – 520/23	
OZNACZENIE KANCELARYJNE ZGŁOSZENIA PRACY GEODEZYJNEJ	OD.6640.1809.2023
WOJEWÓDZTWO	dolnośląskie
POWIAT	karkonoski
MIASTO	Kowary
JEDNOSTKA EWIDENCYJNA	020602_1, Kowary
OBREŚĆ EWIDENCYJNY	0003, Kowary
NUMER DZIAŁKI	42 – 520/23
NUMER SEKCJI	5.141.28.02.4.2 ; 5.141.28.03.3.1
SKALA	1:500
NAZWA UKŁADU WSPÓŁRZĘDNYCH	PROSTOKĄTNYCH PŁASKICH
WYSOKOŚCI	2000
OZNACZENIE GRANIC OBSZARU KTÓRY BYŁ PRZEDMIOTEM AKTUALIZACJI	PL-EYRF2007-NH
UZGODNIENIA ZUDP	074/22 ; 075/22 ; 085/22 ; 086/22
SŁUŻEBNOŚCI GRUNTOWE MAJĄCE WPŁYW NA ZAGOSPODAROWANIE GRUNTÓW ZLOKALIZOWANYCH W GRANICACH PROJEKTOWANEJ INWESTYCJI	nie badano
KONTUR UŻYTKU GRUNTOWEGO, KTÓRY NIE JEST UJAWNIONY W BAZIE DANYCH EWIDENCJI GRUNTÓW I BUDYNKÓW	brak
NIE WYKLUCZA SIĘ ISTNIENIA W TERENIE INNYCH NIE WYKAZANYCH NA MAPIE URZĄDZEŃ PODZIEMNYCH, KTÓRE NIE BYŁY ZGŁOSZONE DO INWENTARYZACJI LUB O KTÓRYCH BRAK JEST INFORMACJI W INSTYTUCJACH BRANŻOWYCH	
GRANICE DZIAŁEK W ZAKRESIE OPRACOWANIA ZGODNE Z EWIDENCJĄ GRUNTÓW I BUDYNKÓW	AKTUALIZACJE MAPY WYKONANO DNIA: 12.10.2023r
NINIEJSZA MAPA NADAJE SIĘ DO CELÓW PROJEKTOWYCH	
Pracownia Geodezyjna i Kartograficzna Małgorzata Kaszuba 59-620 Gryfów Śl., ul. Sienkiewicza 4/4 tel.: 782 977 531	GEODETA UPRAWNIONY mgr inż. Małgorzata Kaszuba Świadectwo nr 20905
Nazwami i nazwisko wykonawcy oraz data, podpis osoby reprezentującej wykonawcę Imię i nazwisko, nr uprawnień oraz data, podpis geodety uprawnionego	

Poświadczam, że niniejszy dokument został opracowany w wyniku prac geodezyjnych i kartograficznych, których rezultaty zawiera operat techniczny pozytywnie zweryfikowany. Jednocześnie informuję, że jestem świadomy odpowiedzialności karnej za złożenie fałszywego oświadczenia.	
Identyfikator ewidencyjny zgłoszenia prac geodezyjnych	OD.6640.1809.2023
Organ służby geodezyjnej, który otrzymał zgłoszenie	STAROSTA KARKONOSKI
Wykonawca prac geodezyjnych	Pracownia Geodezyjna i Kartograficzna Małgorzata Kaszuba 59-620 Gryfów Śl., ul. Sienkiewicza 4/4 tel.: 782 977 531
Nr oraz data sporządzenia dokumentu zawierającego wynik pozytywnej weryfikacji	P.0206.2023.1790, dnia:31.10.2023
Imię i nazwisko oraz nr uprawnień zawodowych kierownika prac	GEODETA UPRAWNIONY mgr inż. Małgorzata Kaszuba Świadectwo nr 20905

Niniejsza dokumentacja projektowa była przedmiotem dodatkowej narady koordynacyjnej przeprowadzonej sposobem elektronicznym w siedzibie Powiatowego Ośrodka Dokumentacji Geodezyjnej i Kartograficznej w Jeleniej Górze do dnia 2024-03-14 pod numerem sprawy OD.6630.13.2024.

Dokument podpisany elektronicznie przez Krzysztof Preisner

Podstawa prawna : art. 28c ust. 1 w związku z art. 28ba ust. 3 ustawy z dnia 17 maja 1989 r.
Prawo geodezyjne i kartograficzne

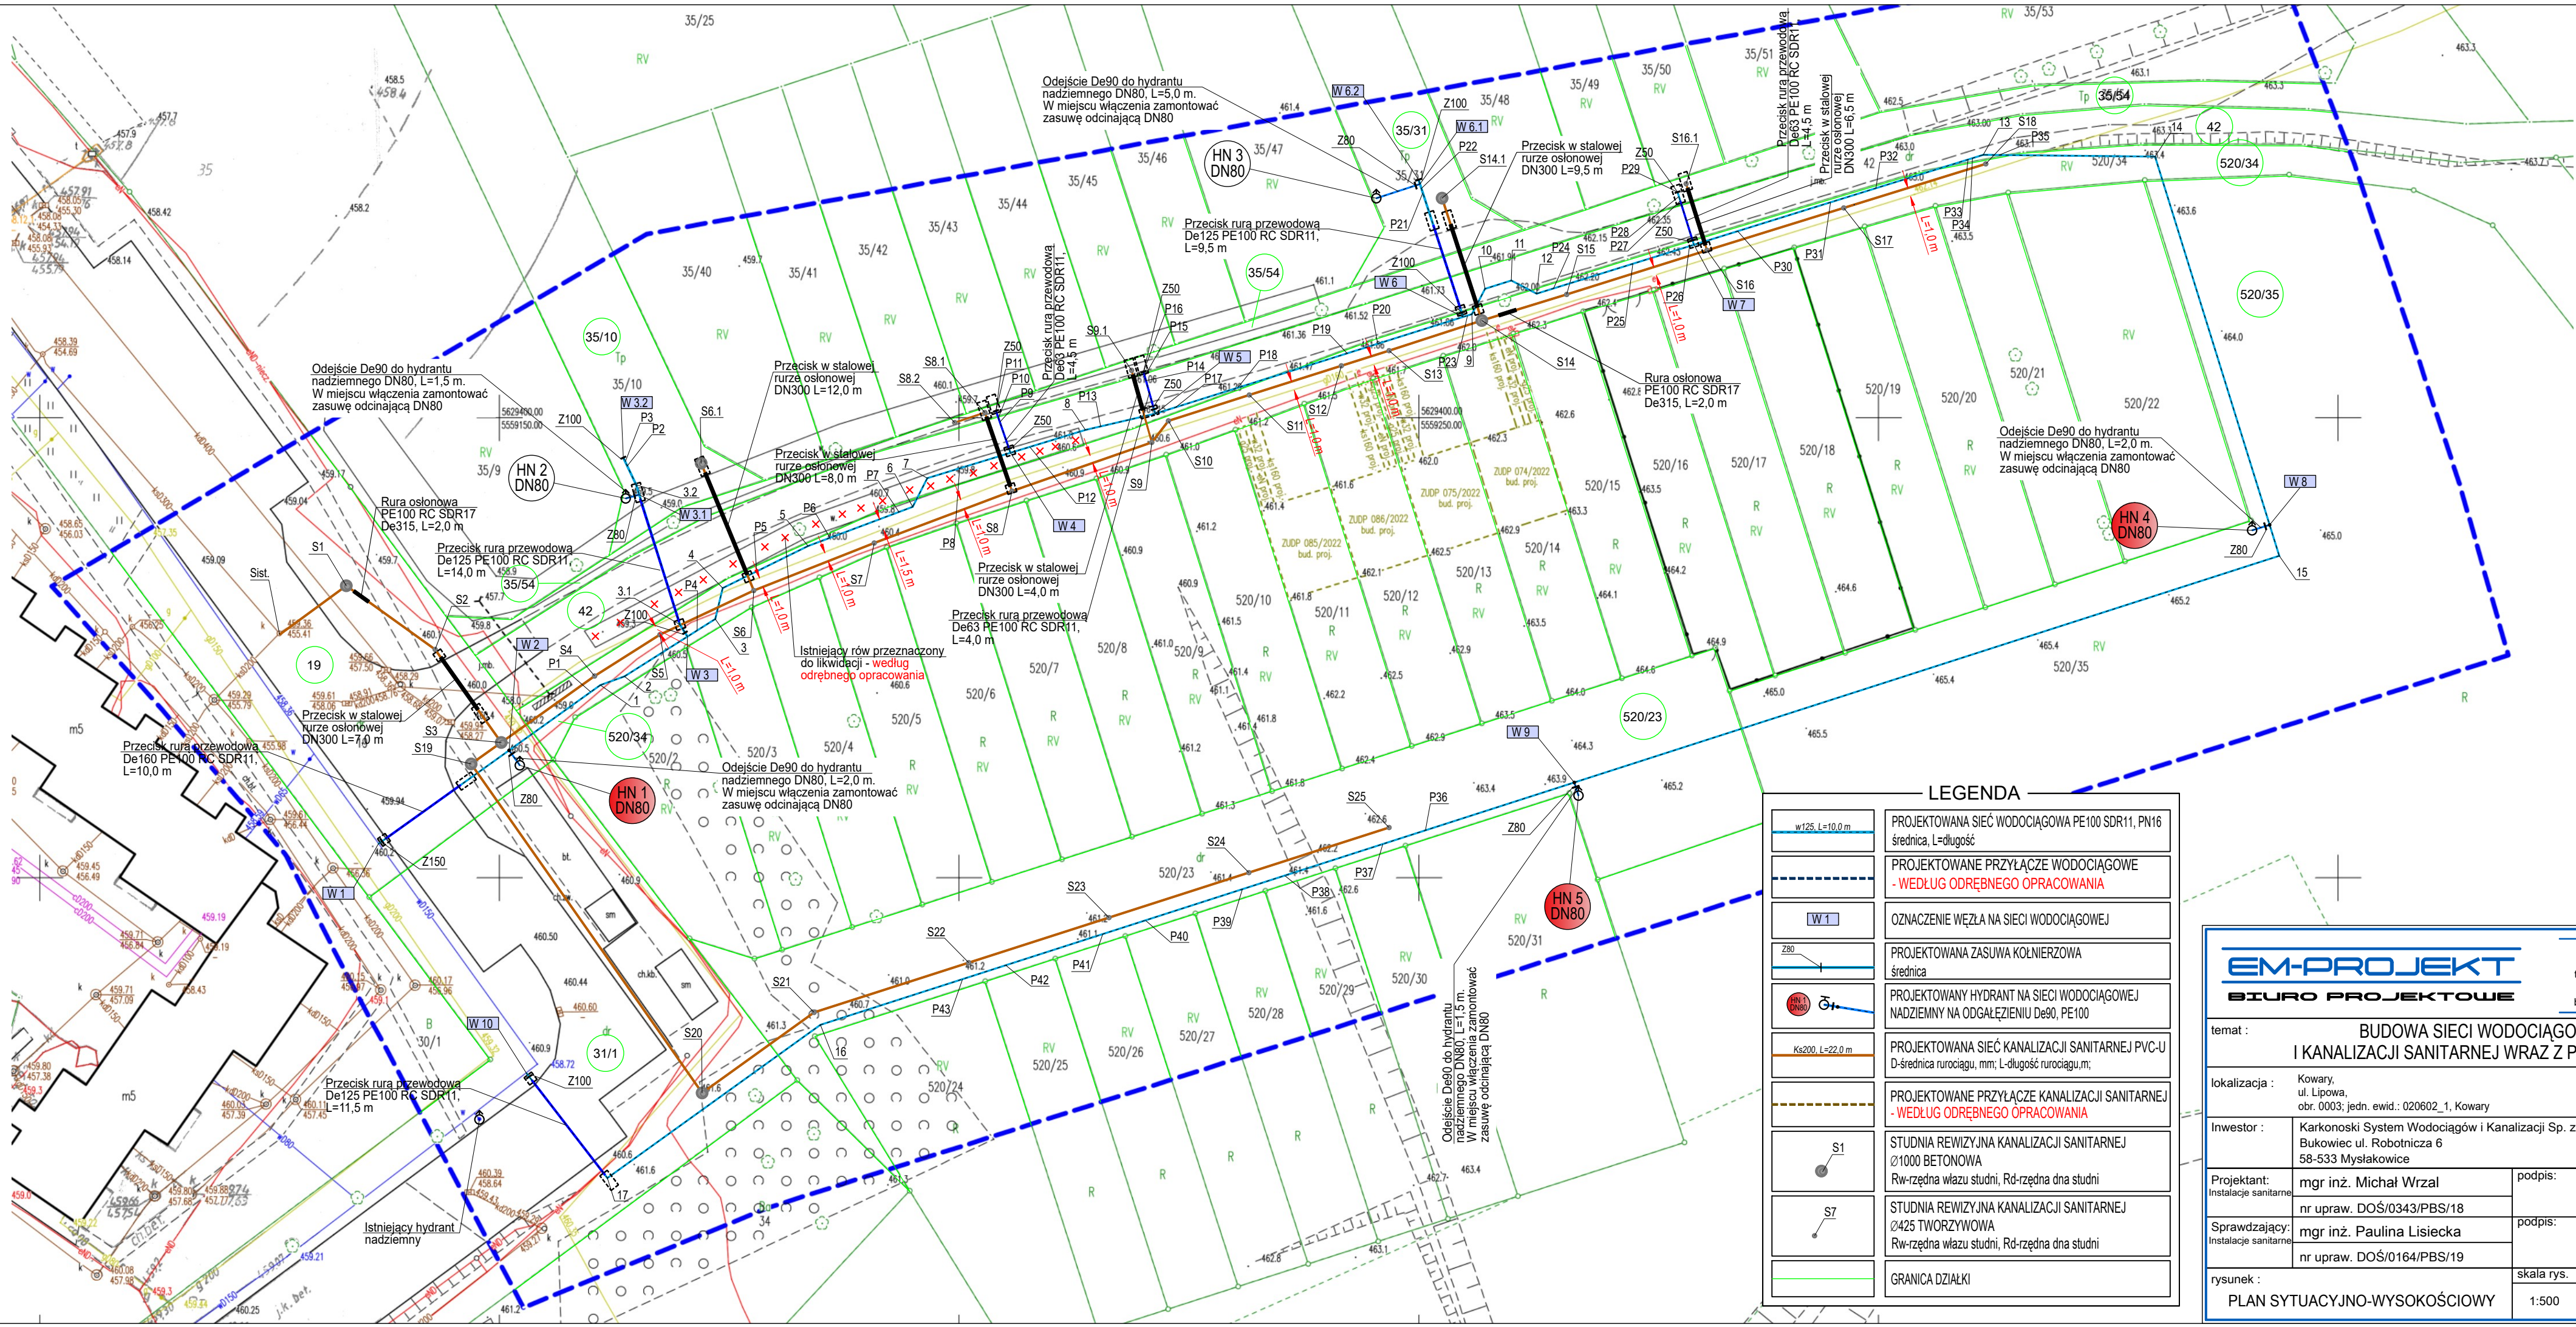

EM-PROJEKT BIURO PROJEKTOWE		58 - 500 Jelenia Góra ul. Wolności 107 tel. biuro: (075) 647 40 32 tel. kom: 0 504 053 734 biuro@emprojekt.jgora.pl
temat : BUDOWA SIECI WODOCIĄGOWEJ I KANALIZACJI SANITARNEJ WRAZ Z PRZYŁĄCZAMI		
lokalizacja :	Kowary, ul. Lipowa, obr. 0003; jedn. ewid.: 020602_1, Kowary	
Inwestor :	Karkonoski System Wodociągów i Kanalizacji Sp. z o.o. Bukowiec ul. Robotnicza 6 58-533 Mysłakowice	
Projektant: Instalacje sanitarne	mgr inż. Michał Wrzał	podpis:
Sprawdzający: Instalacje sanitarne	nr upraw. DOŚ/0343/PBS/18 mgr inż. Paulina Lisiecka	podpis:
rysunek :	nr upraw. DOŚ/0164/PBS/19	skala rys. data :
PLAN SYTUACYJNO-WYSOKOŚCIOWY		1:500 21.02.2024
		Z1