


Numer działki	19	520/34	42	520/34	42	520/34	42	520/34	520/35	520/23	31/1		
Opis powierzchni terenu	przecisk	teren zielony	istn. rów - do likwidacji	teren zielony	j. asfaltowa	teren zielony						przecisk	teren zielony

SIEĆ W1 - W10

Skala 1:100/500

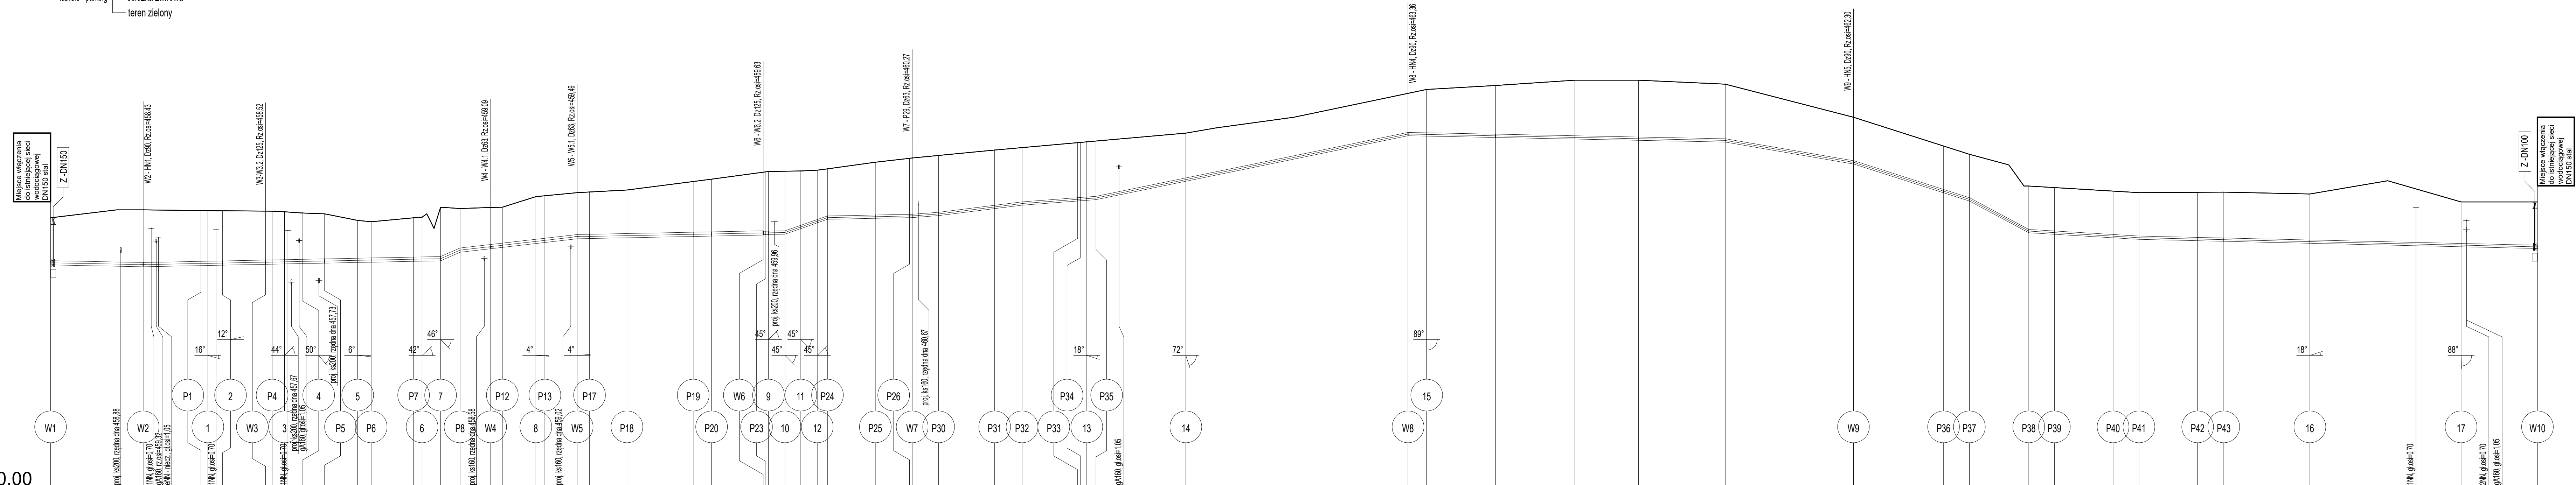

P.p.=450,00

[illegible]

PROFIL PODŁUŻNY SIECI WODOCIĄGOWEJ

LEGENDA:

- | | |
|---------|---|
| W1 | oznaczenie węzła na sieci wodociągowej |
| P1 | punkt wpięcia przyłącza (włączenie do sieci za pomocą opaski do nawiercania - według odrębnego opracowania) |
| HN1 | projektowany hydrant nadziemny DN80 |
| Z-DN150 | zasuwa kólnierzowa, żeliwna, z blokiem podporowym DN - średnica nominalna |

Uwaga:
Głębokość osi istniejącej instalacji
(np, 2tA, gł.osi=0,7) podano w przybliżeniu,

UWAGA!:

Zagłębienie istniejącej infrastruktury
podziemnej podano w przybliżeniu !
Projektant nie ponosi odpowiedzialności za istnienie
niezainwentaryzowanej infrastruktury podziemnej!

		58-500 Jelenia Góra ul. Wolności 107 tel. biuro: (075) 647 40 32 tel. komo: 0 504 053 734 biuro@emprojekt.jgora.pl	
temat : BUDOWA SIECI WODOCIOCIWIEJ I KANALIZACJI SANITARNEJ WRAZ Z PRZYLĄCZAMI			
lokalizacja :	Kowary, ul. Lipowa, obr. 0003; jedn. ewid.: 020602_1, Kowary		
inwestor :	Karkonoski System Wodociągów i Kanalizacji Sp. z o.o. Bukowice ul. Robotnicza 6 58-533 Mysłakowice		
Projektant: Instalacje sanitarne	mgr inż. Michał Wrzał	podpis:	
Sprawdzający: Instalacje sanitarne	nr upraw. DOŚ/0343/PBS/18 mgr inż. Paulina Lisiecka nr upraw. DOŚ/0164/PBS/19	podpis:	
rysunek :	PROFIL PODŁUŻNY SIECI WODOCIOCIWIEJ		skala rys. data : 1:100/500 23.04.2024