


Numer działki	19				520/34			
Opis powierzchni terenu	teren zielony	t.ziel.	przecisk	teren zielony				
	k.bruk. - jezdnia	ścieżka żwirowa						
	k.bruk. - parking							

PROFIL PODŁUŻNY
SIECI KANALIZACJI SANITARNEJ

SIEĆ Sist - S18

Skala 1:100/500

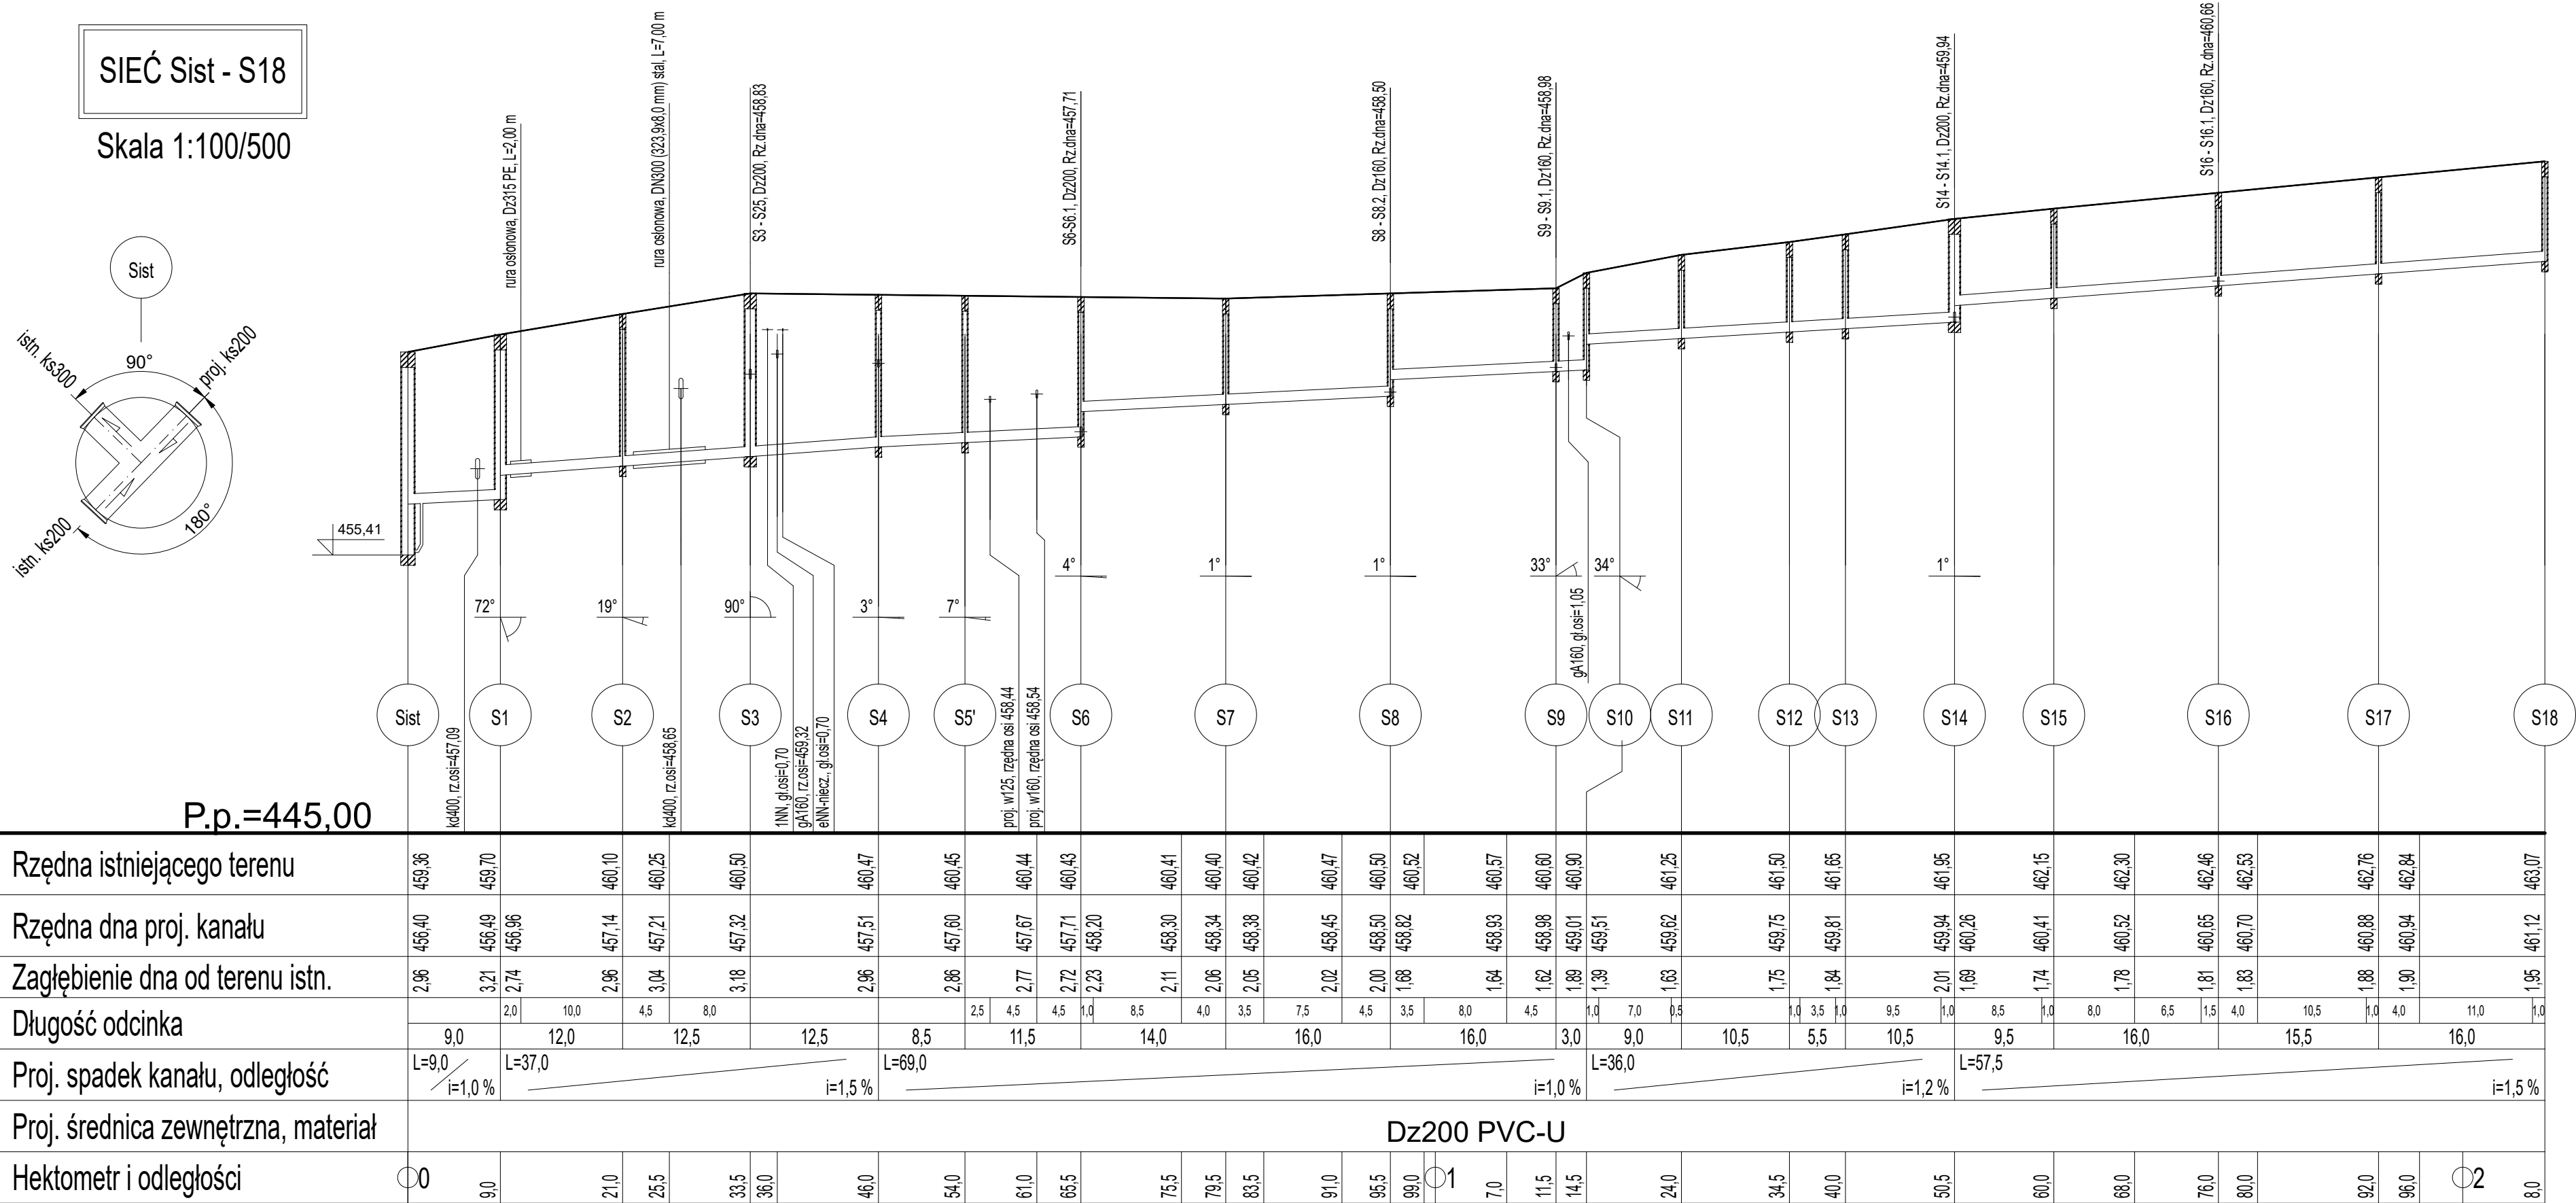

LEGENDA:

- Sist miejsce włączenia - istniejąca studnia na kolektorze ks300
- Si projektowana studnia kanalizacji sanitarnej betonowa DN1000 / tworzywowa DN425

Uwaga:
Głębokość osi istniejącej instalacji (np, 2tA, gł.osi=0,7) podano w przybliżeniu,

UWAGA!:

Zagłębienie istniejącej infrastruktury podziemnej podano w przybliżeniu !
Projektant nie ponosi odpowiedzialności za istnienie niezinventaryzowanej infrastruktury podziemnej!

<div>EM-PROJEKT</div> <div>BIURO PROJEKTOWE</div>		<div>58 - 500 Jelenia Góra</div> <div>ul. Wolności 107</div> <div>tel. biuro: (075) 647 40 32</div> <div>tel. kom: 0 504 053 734</div> <div>biuro@emprojekt.jgora.pl</div>		
temat : <div>BUDOWA SIECI WODOCIĄGOWEJ I KANALIZACJI SANITARNEJ WRAZ Z PRZYŁĄCZAMI</div>				
lokalizacja : <div>Kowary, ul. Lipowa, obr. 0003; jedn. ewid.: 020602_1, Kowary</div>				
Inwestor : <div>Karkonoski System Wodociągów i Kanalizacji Sp. z o.o. Bukowiec ul. Robotnicza 6 58-533 Mysłakowice</div>				
Projektant: Instalacje sanitarne		podpis:		
nr upraw. DOŚ/0343/PBS/18				
Sprawdzający: Instalacje sanitarne		podpis:		
mgr inż. Paulina Lisiecka nr upraw. DOŚ/0164/PBS/19				
rysunek : <div>PROFIL PODŁUŻNY SIECI KANALIZACJI SANITARNEJ</div>		skala rys.	data :	2.3
		1:100/500	23.04.2024	