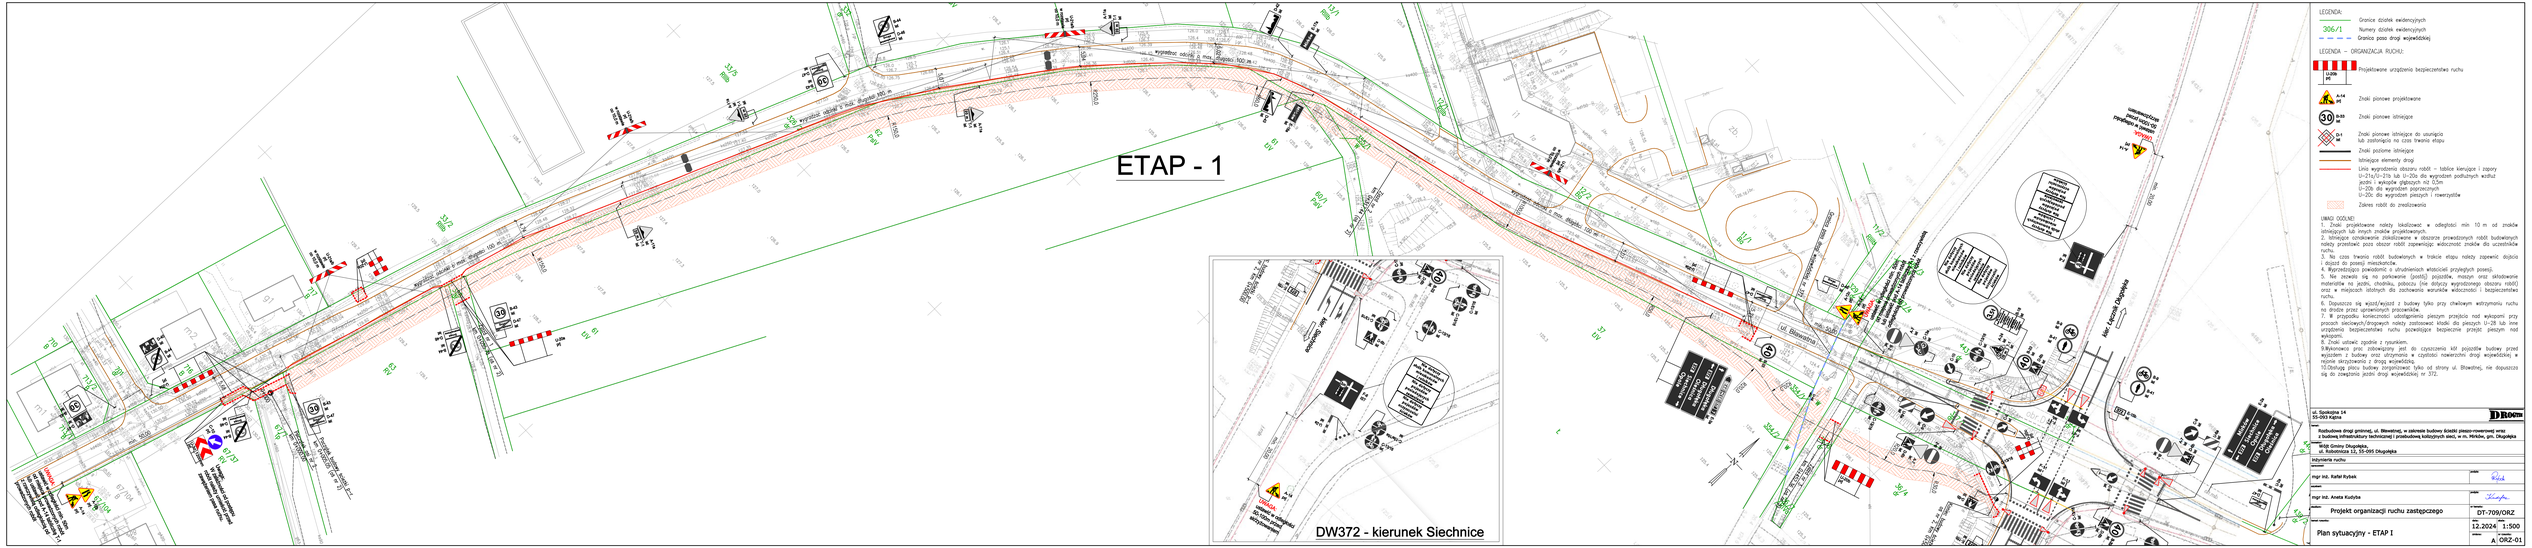
ETAP - 1
DW372 - kierunek Siechnice
wyjątkowo odcinek o max długości 100 m
wyjątkowo odcinek o max długości 100 m
wyjątkowo odcinek o max długości 100 m