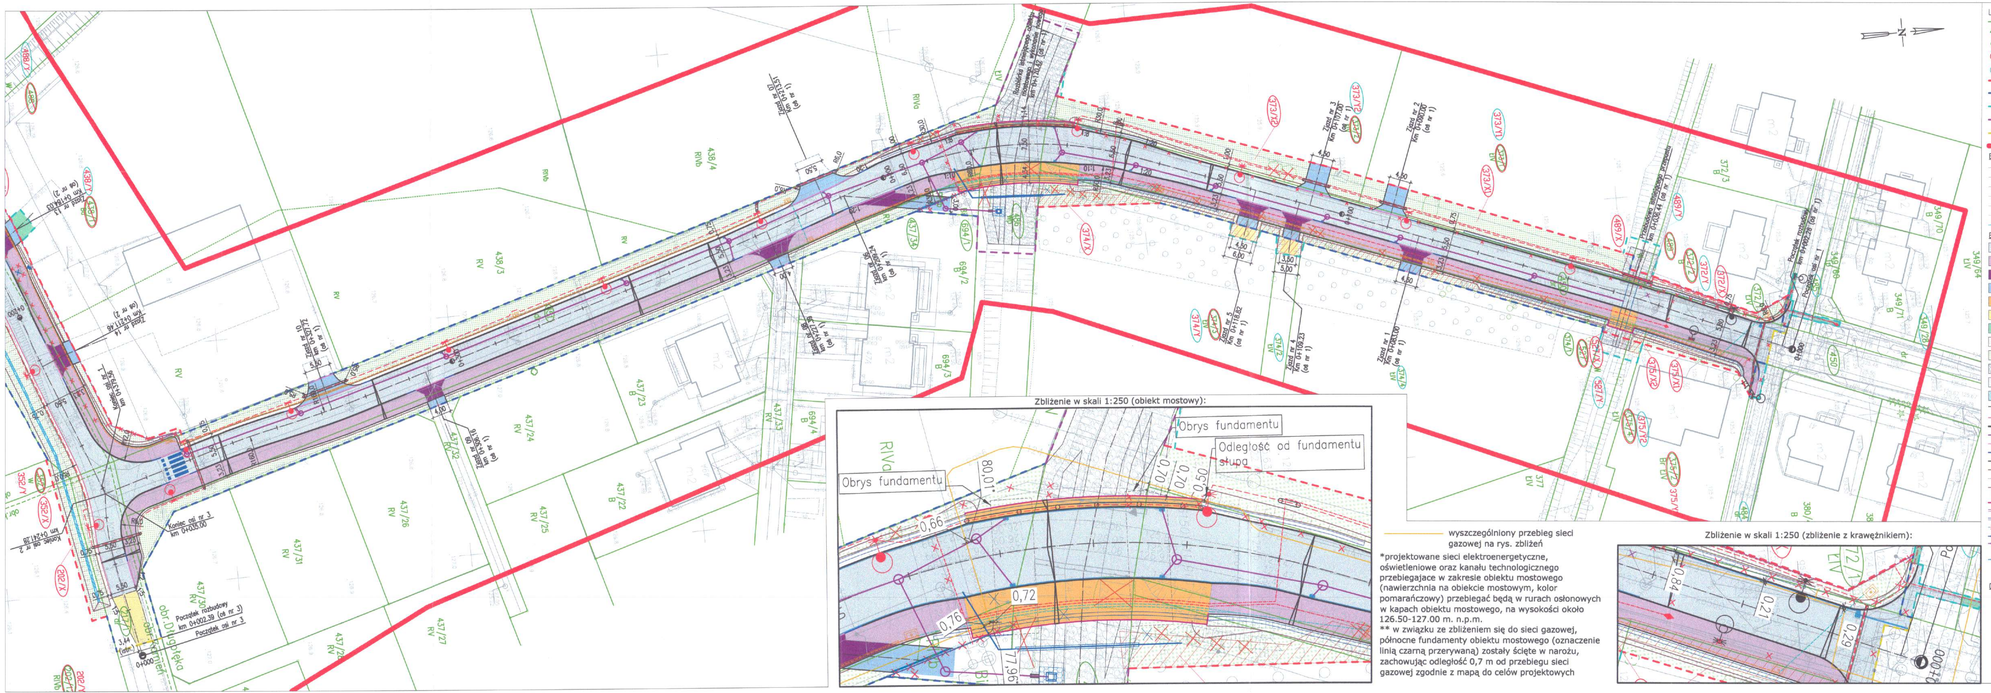
Zbliżenie w skali 1:250 (obiekt mostowy):
Obrys fundamentu
Odległość od fundamentu słupa
Obrys fundamentu
RIVa
80,01
0,66
0,72
0,76
0,50
0,70
0,70
79,95
Zbliżenie w skali 1:250 (zbliżenie z krawężnikiem):
RIVa
RV
