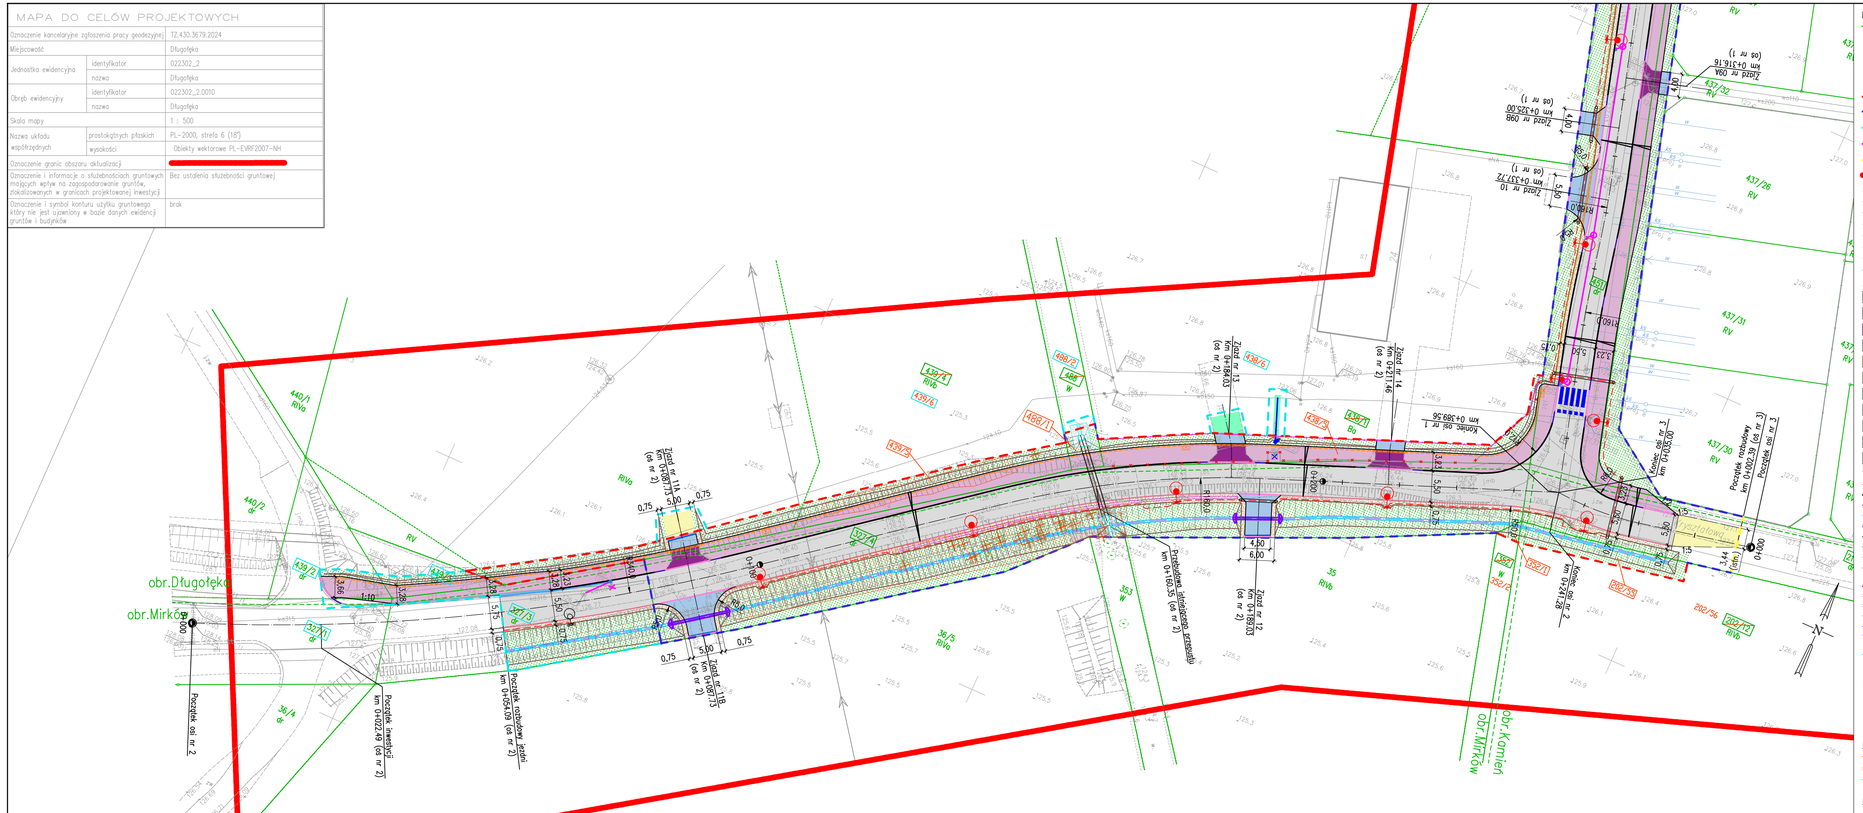
obr.Długołęka
obr.Mirków
obr.Kamień
obr.Mirków
