


UWAGA!
ELEMENT NALEŻY WYKONAĆ WEDŁUG
RYSUNKÓW KONSTRUKCJI.

KŁAD LADY - KL.5

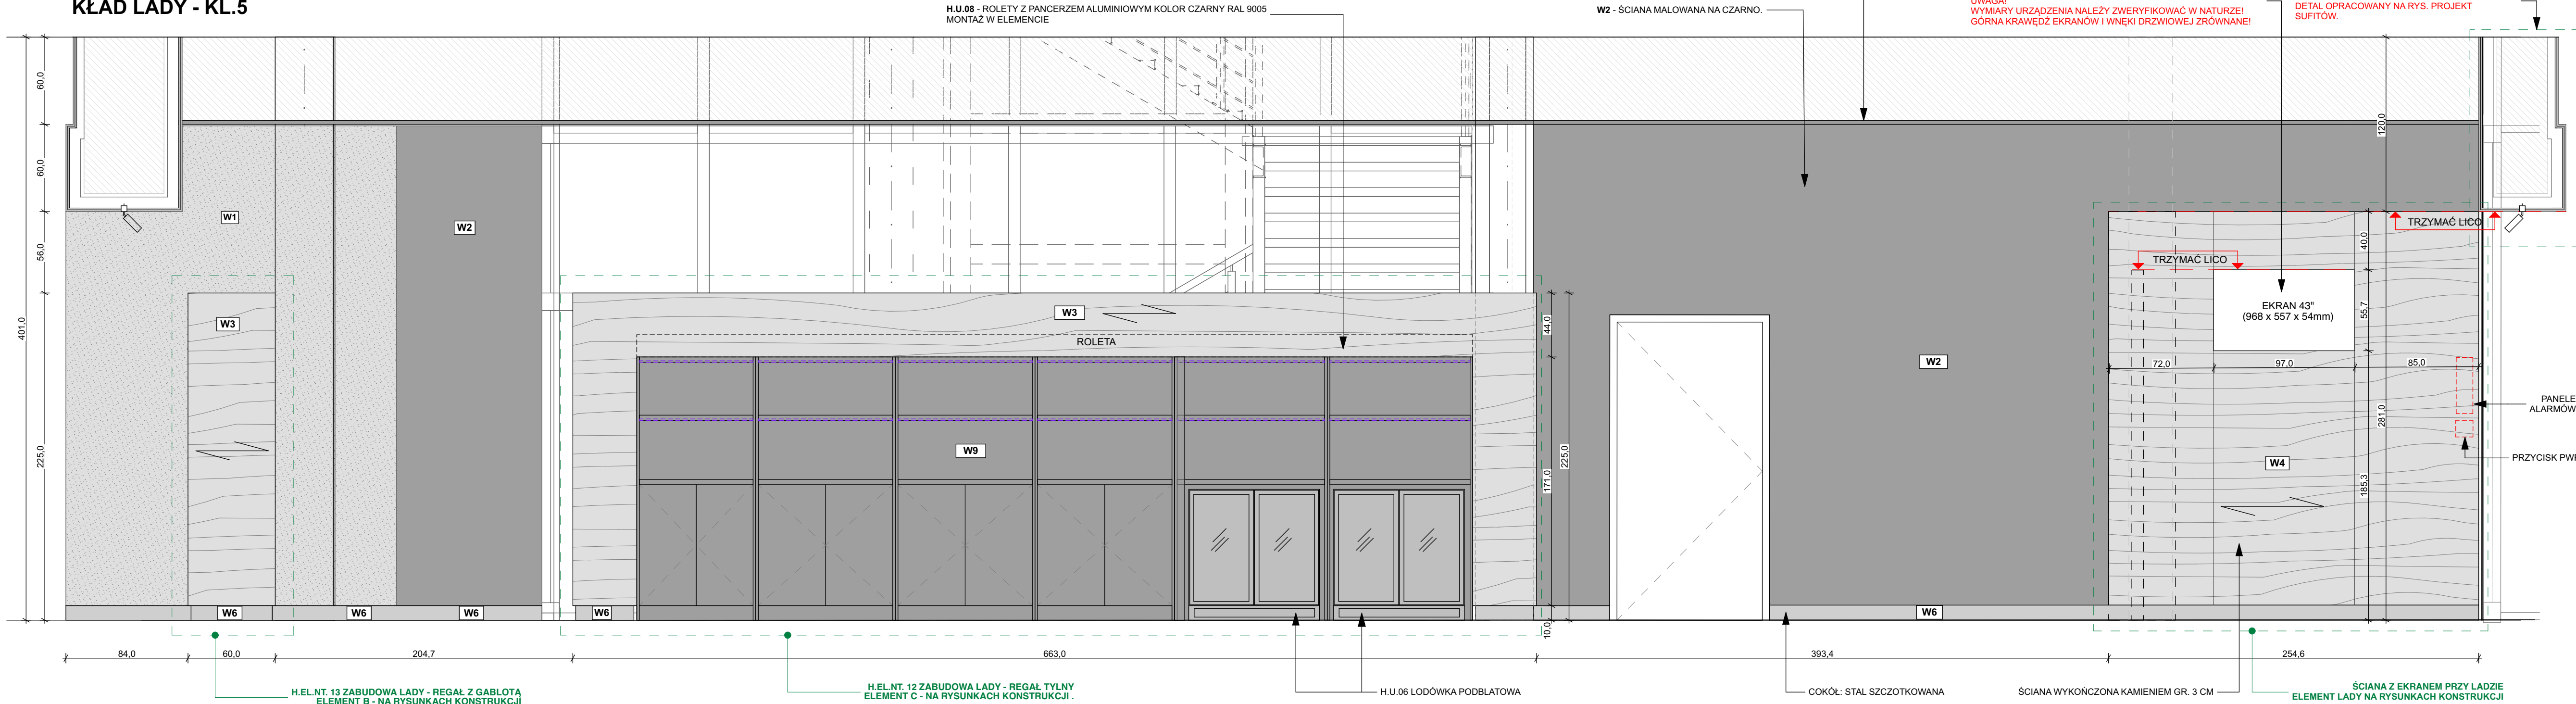

LEGENDA
UWAGA! DOKŁADNY OPIS MATERIAŁÓW W ZESTAWIENIU MATERIAŁOWYM

W1	TYNK GLINIANY BEŻOWY GRUBOZIARNISTY, ZACIERANY RĘCZNIE, GR 5MM SKŁAD NATURALNY: Kolorowe gliny, piaski kwarcowe, mąka marmurowa i włókna naturalne, dodatki mineralne i organiczne. NP COSTKA - tynk gliniany wykończoniony beżowy.	W5	KAMIEŃ POLNY OTOCZAK, CIĘTY NA GR 4CM DO WYKORZYSTANIA TYLKO LICA KAMienia
W2	MALOWANIE NA CZARNO, FARBA CERAMICZNA KOLOR CZARNY RAL 9005, LUB NCS S 8500N NP. BAZA FLUGGER DEKSO 5	W6	COKOŁY: WYS. 10CM STAL NIERDZEWNA SZCZOTKOWANA, PRZEKRÓJ L, WYS. 10CM, GL. 1CM, PRODUKT REFERENCYJNY: INOPLEX LISTWA PRZYPODŁOGOWA LC
W3	OKŁADZINA Z NATURALNEGO KAMienia: GRANIT MILLENIUM CREAM I-SZY GATUNEK - GRUBOŚĆ 2 CM ŁĄCZENIE NA 45 STOPNI, FAZA 2MM. MONTAŻ NA PODKONSTRUKCJI STALOWEJ, NA KOTWY. DOKŁADNY OPIS W RYSUNKACH ELEMENTU ORAZ RYSUNKACH KONSTRUKCJI. MIEJSCE: ELEMENTY LADY ZA WYJĄTKIEM ŚCIANKI Z EKRANEM ZA KASĄ BILETOWĄ	W7	PANEL SYSTEMOWY Z BLACHY, ZAMYKAJĄCY SUFIT RASTROWY NAD SZATNIĄ KOLOR CZARNY RAL 9005
W4	OKŁADZINA Z NATURALNEGO KAMienia: GRANIT MILLENIUM CREAM I-SZY GATUNEK - GRUBOŚĆ 3 CM SZCZELINY MONTAŻOWE WYPEŁNIĆ OD TYŁU MDF MALOWANYM NA CZARNO RAL 9005. MONTAŻ NA PODKONSTRUKCJI STALOWEJ, NA KOTWY. DOKŁADNY OPIS W RYSUNKACH ELEMENTU ORAZ RYSUNKACH KONSTRUKCJI. MIEJSCE: ŚCIANY SZATNI ORAZ ŚCIANKA Z EKRANEM ZA KASĄ W PRZESTRZENI LADY.	W8	STAL SZCZOTKOWANA
		W9	PLYTA LAMINOWANA 18 MM, PLYTA W KOLORZE CZARNYM NCS S8500-N / RAL 7021, WYKOŃCZENIE SATYNOWE, NP. EGGER U899 ST9.

OPIS OGÓLNY

Lada została zaprojektowana jako element na podkonstrukcji stalowej, obłożonej kamieniem naturalnym - Millennium Cream pierwszy gatunek. W ladzie została zaprojektowana zabudowa meblowa, niebędąca elementem nośnym podparcia kamienia. Element należy wykonać etapowo - Każdy etap powinien być odebrany przez Inspektora Nadzoru po zgłoszeniu przez wykonawcę gotowości do odbioru etapu wykonanych robót.

Ladę można podzielić na 4 części składowe:

1. Lada do obsługi klienta związana ze sprzedażą biletów;
2. Dwa regały skrzyniowe z półkami nad którymi zamontowano żaluzje dla ekspozycji sklepowej;
3. Samonośna ścianka odgradzająca strefę klienta, w której planuje się montaż drzwi przesuwnych;
4. Podkonstrukcja naścienna o wymiarze 2,5x3,1m z osadzonym ekranem informacyjnym.

Łączna długość lady z regałami 15,8m, maksymalna wysokość 2,8m.

Konstrukcja cz.1,2,3 wykonano w postaci stalowych ram / rusztów spawanych z kształtowników kwadratowych (RK) i prostokątnych (RP). Ramy podzielono na mniejsze segmenty, które łączone są ze sobą za pomocą połączeń skręcanych i połączeń spawanych.

Konstrukcja naścienna cz.4 wykonana z kształtowników stalowych RP mocowanych bezpośrednio do ściany istniejącej.

Do podkonstrukcji mocowana okładzina kamienna.

Wszystkie powierzchnie pionowe i poziome podkonstrukcji cz. A, B i C wykończone za pomocą okładziny kamiennej o grubości 2cm, z wyjątkiem płaszczyzn przy ścianach i słupach istniejących. Montaż okładzin kamiennych do konstrukcji stalowej za pomocą konsol stalowych i łączników wkręcanych typ „keep-nut” z zachowaniem dystansu między rusztem a płytami kamiennymi 2cm. Podkonstrukcja lady – część A wkomponowana między dwa istniejące słupy żelbetowe znajdujące się w pomieszczeniu holu. Cokoł w całej ladzie ze stali szczotkowanej o przekroju litery „L”, wysokość 10 cm, grubość 1 cm.

Kamień w całym elemencie należy kłaść w jednakowym kierunku - ułożenie poziome, za wyjątkiem cz.4 - ścianki z wmontowanym ekranem - ułożenie pionowe. Wszystkie łączenia kamienia na narożnikach pionowych i poziomych należy wykonać pod kątem 45m stopni z fazowaniem.

Wnęki w ladzie od strony klienta - powierzchnia cofnięta, pokryta kamieniem polnym otoczkami, cięte lica gr. 4 cm. Wnęki podświetlone paskiem led, montowanym od wewnętrznej strony zwieszonoego slabu kamienia. Światło ciepłe 3000K.

UWAGI I DOTYCZĄCE LADY I SZATNI

1. PRZED ROZPOCZĘCIEM POSZCZEGÓLNYCH PRAC NALEŻY ZWERYFIKOWAĆ PODANE WYMIARY W NATURZE. W PRZYPADKU ZNAČĄCYCH RÓŻNIC WYMIARÓW RZECZYWISTYCH Z WYMIARAMI PROJEKTOWANYMI NALEŻY SKONTAKTOWAĆ SIĘ Z ARCHITEKTEM ZA POŚREDNICTWEM ZAMAWIAJĄCEGO;
2. PRZED ROZPOCZĘCIEM PRAC NALEŻY WYKONAĆ PRÓBKİ MATERIAŁOWE I KOLORYSTYCZNE DO AKCEPTACJI ZAMAWIAJĄCEGO;
3. WSZYSTKIE MATERIAŁY ORAZ KOLORYSTYKA MUSZĄ ZOSTAĆ ZAAKCEPTOWANE PRZEZ ZAMAWIAJĄCEGO NA PODSTAWIE PRZEDSTAWIONYCH PRÓBEK;
4. PROJEKTOWANE ELEMENTY SĄ PROTOTYPAMI, NALEŻY PRZETESTOWAĆ ELEMENTY POD KĄTEM STABILNOŚCI I DZIAŁANIA;
5. WSZYSTKIE PRACE NALEŻY WYKONAĆ ZGODNIE Z ZASADAMI WIEDZY TECHNICZNEJ.
6. TRZYMAĆ UŻYLENIE KAMienia ZGODNIE Z RYSUNKAMI;
7. MONTAŻ KAMienia NA PODKONSTRUKCJI STALOWEJ - PODKONSTRUKCJĘ NALEŻY WYKONAĆ ZGODNIE Z PROJEKTEM KONSTRUKCJI STALOWYCH;
8. MONTAŻ KAMienia NA PODKONSTRUKCJI STALOWEJ ZA POMOCĄ KOTEW NP. HALFEN BA. SYSTEM KOTWIENIA POŚREDNI, LUB BEZPOŚREDNI ZGODNY Z ITB. DOKŁADNY SPOSÓB KOTWIENIA NALEŻY SKONSULTOWAĆ Z PROJEKTANTEM NA ETAPIE REALIZACJI.

inwestor:

Muzeum Pierwszych Piastów na
Lednicy



kontakt:

Dziankowice 32
62-261 Lednogóra
www.lednica.pl



Informal
Architects

PROJEKT CHRONIONY PRAWEM AUTORSKIM
Projekt oraz wszystkie rysunki i specyfikacje
pozostają własnością intelektualną Autorów i
są chronione prawem autorskim. Projekt nie
może być rozpowszechniany, powielany,
kopowany w całości lub częściach, bez
pisemnej zgody jego Twórców.

© Informal Architects

kontakt:

os. Leśne 12b/99
62-028 Koziegłowy
+48 881 407 752
+48 665 125 030
informalarchitects.com

nazwa opracowania:

Wykonanie projektu
wnętra strefy obsługi
wizytujących wraz z
wyposażeniem, zabudową
i punktem
gastronomicznym w
siedzibie Muzeum

adres obiektu:

Muzeum Pierwszych Piastów na
Lednicy z siedzibą w
Dziankowicach 32, 62-261
Lednogóra

opracował / opracowała:

mgr inż arch.
Małgorzata Wawrzynek

sprawdzający:

mgr inż arch.
Bartosz Regulski
upr. nr 4/WPOKK/2014
spec. architektoniczna

główny projektant:

mgr inż arch.
Przemysław Wawrzynek
upr. nr 31/WPOKK/2022
spec. architektoniczna

numer rysunku i rewizji:

H.A.19

temat rysunku:

Projekt lady - kład KL5

skala rysunku:

1:25

data:
12.11.2025