


UWAGA!  
SZCZEGÓŁOWE RYSUNKI PODKONSTRUKCJI LADY  
ZNAJDUJĄ SIĘ NA RYSUNKACH KONSTRUKCJI.

## PRZEKRÓJ E-E

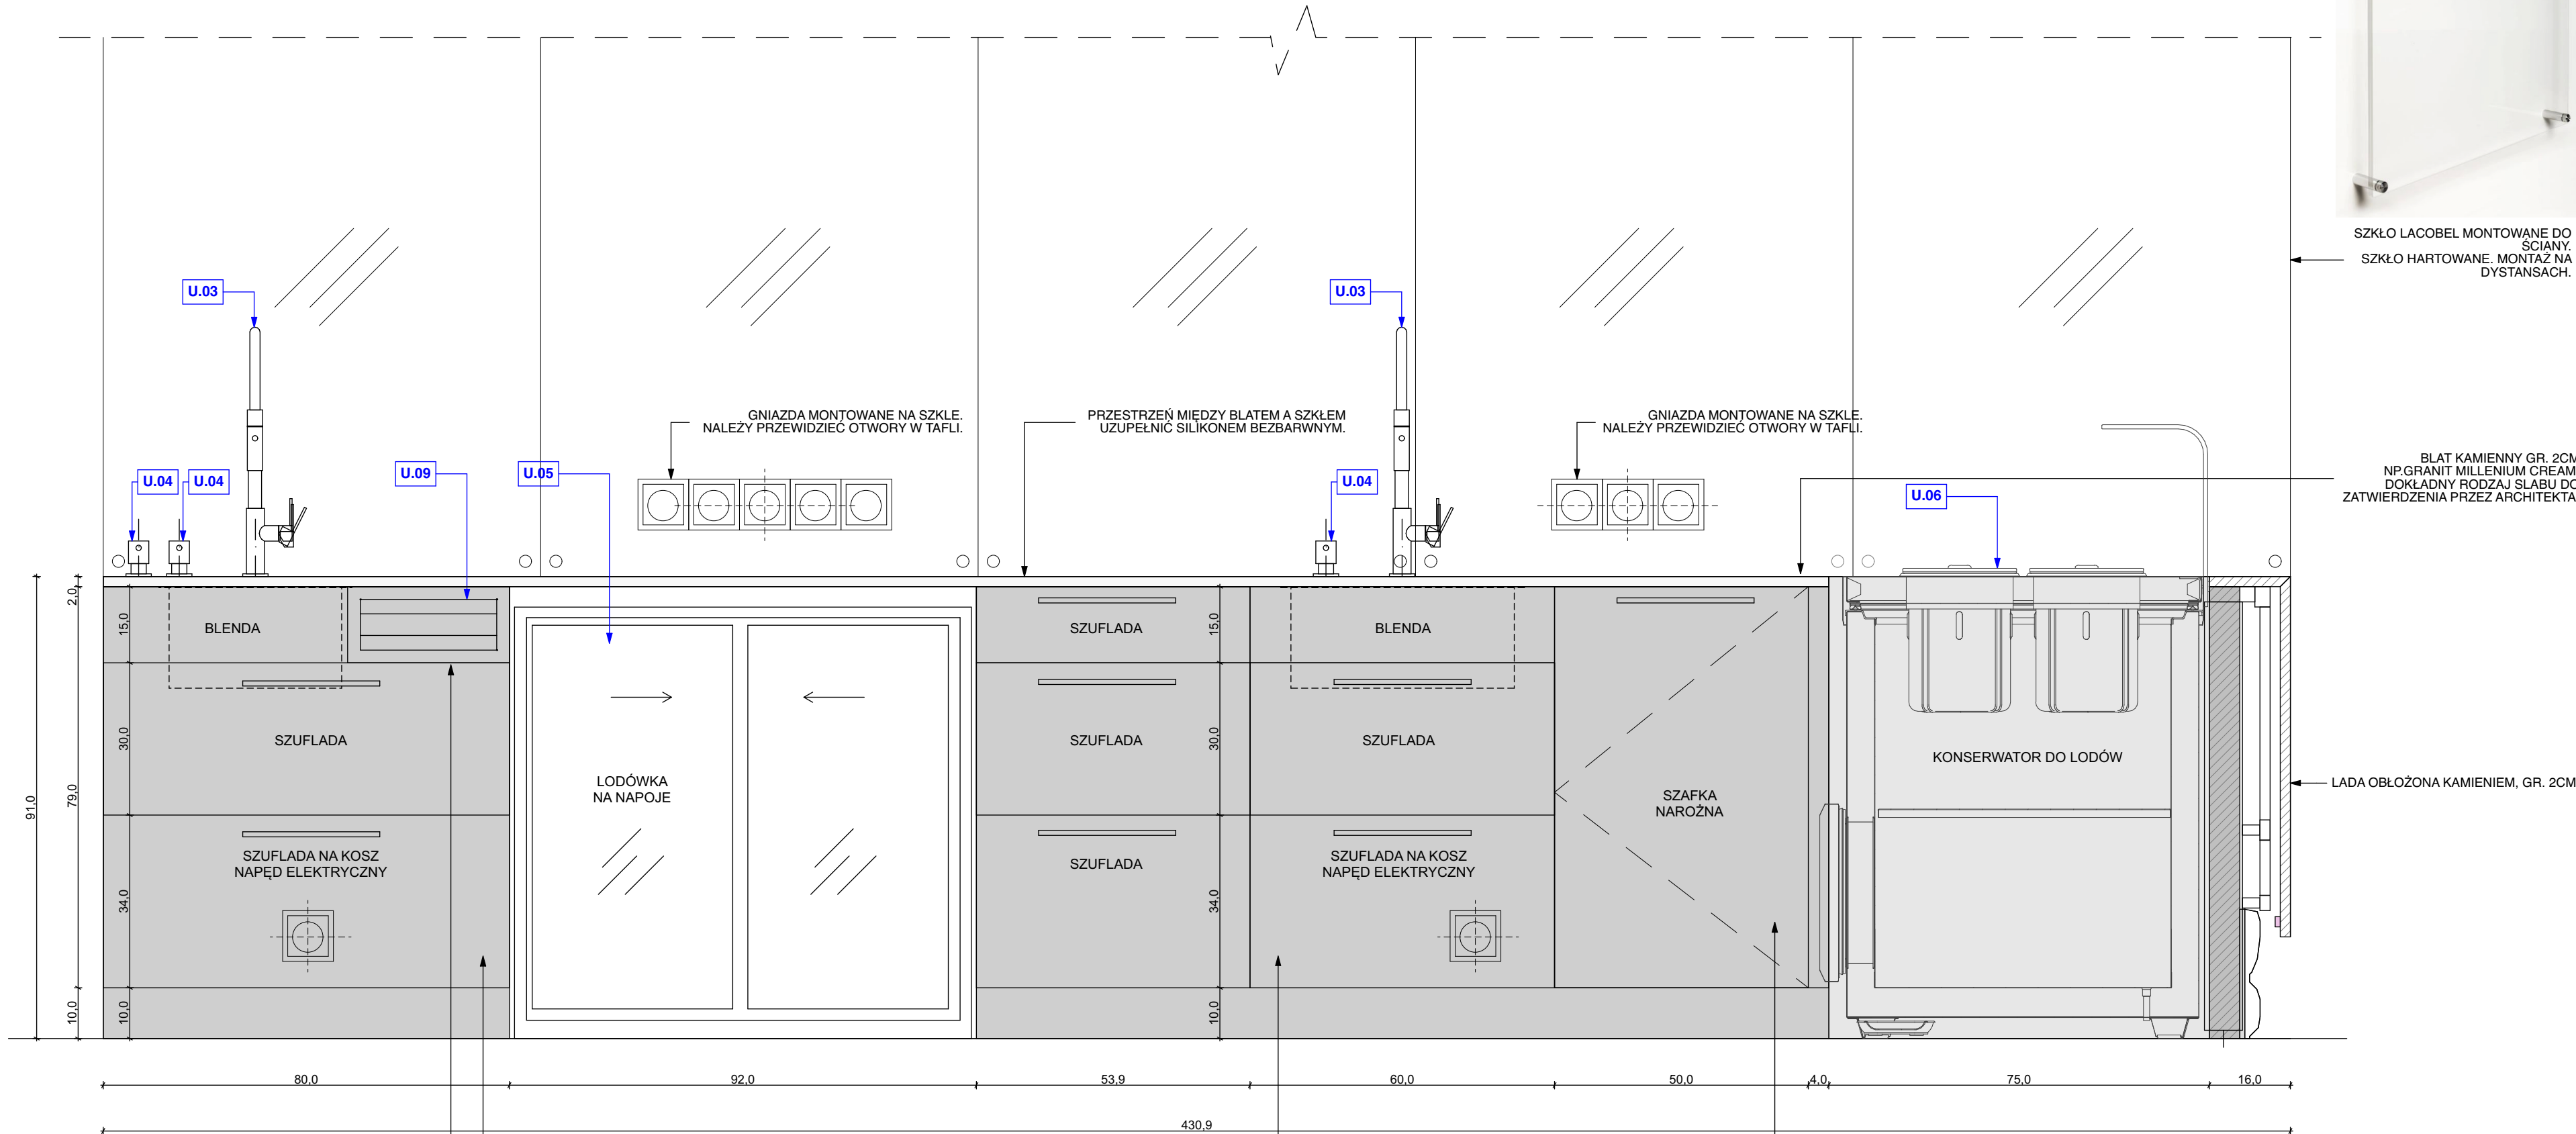

PODAJNIK DO RĘCZNIKÓW PAPIEROWYCH SKŁADANYCH,  
DO WBUDOWANIA WE FRONT SZAFKI. UZUPEŁNIENIE POPRZECZ  
SAMOZAMYKAJĄCE KLAPKI. WIDOCZNY JEDEN BRZEG  
MECHANIZM DOCISKOWY, ZAPEWNIĄJĄCY PRZESUWANIE  
KOLEJNEGO RĘCZNIKA DO OTWORU.  
WYKONCZENIE STAŁ NIERDZEWNA, POWIERZCHNIA  
SZLIFOWANA MATOWA, GR MATERIAŁU 1MM, POJEMNOŚĆ 600  
SZT. RĘCZNIKÓW.  
MONTAŻ W BLENDE, OBOK ZLEWOZMYWAKA.  
Wymiary (S x W x G): 325 x 150 x 285 mm  
NP. ZZ KWC RODAN  
NR KAT. RODX600TT 2000102672 EAN/GTIN: 7612210076152

SZUFLADA Z KOSZEM Z ZAMKIEM ELEKTRYCZNYM - OTWIERANIE PRZECZ DOCISK NOGA.

NP. BLUM SERVO DRIVE  
W SZAFCE POD ZLEWEM ZESTAW KOSZY NA ŚMIECI DO SZAFKI 60CM,  
TWORZYWO SZTUCZNE, 2 POJEMNIKI 26+11L,  
WYMIARY MIN. W ŚWIETLE SZUFLADY:  
WYS. 28CM, SZER. 42,9CM, GL. 39,9CM.  
WYMIARY POJEMNIKÓW: WYS. 27,7, SZER. 54CM, GL. 49CM  
POJEMNIKI Z PODZIAŁEM NA SEGREGACJE.  
NP. GOLLINUCCI PULLBOY VARIO 9XL 600/ 26+1109.681.A  
EAN 5901554243156

SZAFKI W BUFECIE ROBIONE NA ZAMÓWIENIE:  
KORPUSY: PLYTA LAMINOWANA CZARNA, RAL7021, LUB NCS 8500N, NP.  
EGGER U899 ST9 CZERN AKSAMITNA.  
FRONTY: ORAZ WIDOCZNE BOKI: WYKONCZENIE STAŁA SZCZOTKOWANA,  
NA PŁYTCIE LAMINOWANEJ, CZARNEJ, RAL7021, LUB NCS 8500N,  
NP. EGGER U899 ST9 CZERN AKSAMITNA.  
OKUCIA: CICHY DOMYK, PEŁEN WYSÓW, NP. BLUM TANDEMBOX  
COKOLY: STAŁ SZCZOTKOWANA, WYS. 10CM, GL. 1CM  
NP.: INOLEX LISTWA PRZYPODŁOGOWA LC  
UCHWYTY: RELINGOWE ZE STAŁI SZCZOTKOWANEJ INOX, PROSTE  
DL. 268MM, WYS. 26MM  
NP. Uchwyt TIN 256 mm inox  
www.planetamebla.pl Nr katalogowy: D-12674



### ZESTAWIENIE WYPOSAŻENIA BUFETU DO ZABUDOWY

UWAGA! ZABUDOWĘ SZAFEK ORAZ OTWORY W KAMIENNYM BLACIE NALEŻY WYKONAĆ PO FIZYCZNYM ZMIERZENIU ZAKUPIONYCH SPRZĘTÓW.



**G.U.01 - 1 SZT.**  
ZLEWOZMYWAK 1 KOM. STAŁ SZLACHETNA,  
PODWIESZANY, BEZ OCIEKACZA,  
WYM. 38X45CM, MONTAŻ PODBLATOWY  
+ SYFON + KOREK+ SITKO  
NP. FRANKIE Box BXX 210/110-34 | 127.0453.653



**G.U.02 - 1 SZT.**  
ZLEWOZMYWAK 1 KOM., STAŁOWY SZLACHETNA,  
PODWIESZANY, WYM 54X45CM, MONTAŻ  
PODBLATOWY  
+ SYFON + KOREK + SITKO  
NP. FRANKIE ACTIVE SM CHROM  
NR KAT. 119.0547.902



**G.U.03 - 2 SZT.**  
BATERIA STOJĄCA, Z RUCHOMĄ WYLEWKĄ  
I FUNKCJĄ PRYSZNICA, WYKONCZENIE: CHROM  
NP. FRANKIE MARIS SLIM SEMI PRO  
NR KAT. 115.0728.395



**G.U.04 - 3 SZT.**  
DOZOWNIK MYDŁA  
ORAZ ŚRODKA DO DEZYNFEKCJI,  
MONTOWANY W BLACIE.  
ZBIORNIK 300ML,  
NAPELNIANIE OD GÓRY,  
MATERIAŁ: MOSIĄDZ,  
WYKONCZENIE: CHROM,  
NP. FRANKIE ACTIVE SM CHROM  
NR KAT. 119.0547.902



**G.U.06 - 1 SZT.**  
KONSERWATOR DO LODÓW  
NP. BOLARUS KRAKUS,  
WYM. 121X75X121CM



**G.U.08 - 1 SZT.**  
WITRYNA CHŁODNICZA  
DO ZABUDOWY,  
BEZRAMKOWA,  
PRZYSTOSOWANA  
DO ŁĄCZENIA W CIĄGI,  
WYM. 900x760x1290 [mm]  
NP. BOLARUS VERTIKA,  
MODUŁ 90



**G.U.07 - 1 SZT.**  
WITRYNA CHŁODNICZA  
DO ZABUDOWY  
BEZRAMKOWA,  
PRZYSTOSOWANA  
DO ŁĄCZENIA W CIĄGI,  
WYM. 1300x760x1290 [mm]  
NP. BOLARUS VERTIKA,  
MODUŁ 130



**G.U.09 - 1 SZT.**  
PODAJNIK DO  
RĘCZNIKÓW PAPIEROWYCH,  
MONTAŻ W SZAFCE,  
OBOK ZLEWOZMYWAKA.  
Wymiary (S x W x G):  
325 x 150 x 285 mm  
NP. ZZ KWC RODAN  
NR KAT. RODX600TT 2000102672  
EAN/GTIN: 7612210076152

Konstrukcja lady oparta jest na ściance z gazobetonu z wzmocnieniem stalowym. Front i blat wykończone w kamieniu naturalnym gr. 2cm. Cokoł lady wykończony kamieniem polnym, otoczakiem, ciętym w lica 4cm. Prace należy wykonywać etapowo; Każdy etap powinien być odebrany przez inspektora nadzoru po zgłoszeniu przez wykonawcę gotowości do odbioru etapu wykonanych robót.

**Podkonstrukcja lady:**  
Ścianki podpierające ladę kawiarni murowane z gazobetonu grubości gr. 6 cm, wzmocnione słupkami stalowymi kotwionymi bezpośrednio do posadzki. Do podkonstrukcji mocowana okładzina kamienna gr. 2 cm. Elementy konstrukcyjne należy wykonać zgodnie z rysunkami konstrukcji lady.

**Montaż okładziny:**  
Blat oraz fronty wykonane z kamienia naturalnego – granit Millennium Cream, pierwszy gatunek, grubość 2 cm. Powierzchnia satynowa, krawędzie ścięte pod kątem 45 stopni, fazowanie 2 mm. Okładzina frontowa lady kamienna o grubości 2 cm, mocowana do poziomego rusztu stalowego odsunięta od ścianki murowanej o 10 cm. Ruszt mocowany do słupków stalowych ścianki. Dolna krawędź okładziny zmienna na wysokości. Przy montażu kamienia należy uwzględnić ciągłość i kierunek użycia. Spoiny łączące powinny być minimalne - 2-3 mm., wypełnione elastyczną fugą silikonową w kolorze zbliżonym do kamienia. Dolna część wykończona kamieniem polnym otoczakiem, ciętym w lica gr. 4 cm.

### Montaż urządzeń:

W blacie należy wykonać otwory montażowe zgodnie z rysunkiem technicznym: pod zlewozmywaki podblatowe, baterie i dozowniki, pod przepusty kablowe (np. Schachermayer, ø35 mm, mosiądz niklowany, polerowany), pod przyłącze wody do ekspresu. Należy wykonać odpowiednie obniżenia i wycięcia w blacie pod urządzenia; witryny chłodnicze oraz konserwator lodów. Pozycję i wymiary otworów należy zweryfikować po dostarczeniu urządzeń. Przed rozpoczęciem prac zweryfikować wymiary w naturze. Wszelkie zmiany konstrukcyjne (dodatково wzmocnienia, dylatacje) konsultować z projektantem przez Zamawiającego.

### Po montażu sprawdzić:

- Stabilność i poziom blatu;
- Szczelność i poprawność połączeń instalacyjnych;
- Poziomy montaż urządzeń chłodniczych – zapewnić wentylację technologiczną.

### Uwagi:

- Zabudowę wykonać po dokładnym pomiarze rzeczywistym dostarczonych urządzeń.
- Wszystkie materiały i kolory należy przedstawić do akceptacji Zamawiającego.
- Należy wykonać próbki kamienia i konstrukcji stalowej przed realizacją.
- Przewidzieć przepusty instalacyjne dla przyłączy elektrycznych, wodnych i odpływowych.
- Lada stanowi element prototypowy – po montażu konieczne jest sprawdzenie stabilności, ergonomii i szczelności połączeń.
- Ladę należy wykonać etapowo; w pierwszej kolejności podkonstrukcja, w drugiej położenie kamienia, w ostatniej obmiar pod elementy zabudowy meblowej oraz wykonanie elementów stolarskich. Każdy etap powinien zostać odebrany przez inspektora nadzoru po zgłoszeniu przez wykonawcę gotowości do odbioru etapu wykonanych robót.

SZKŁO LACOBEL MONTOWANE DO  
ŚCIANY  
SZKŁO HARTOWANE. MONTAŻ NA  
DYSTANSACH.

BLAT KAMIENNY GR. 2CM  
NP. GRANIT MILLENIUM CREAM  
DOKŁADNY RODZAJ SŁABU DO  
ZATWIERDZENIA PRZECZ ARCHITEKTA.

LADA OBLÓŻONA KAMIENIEM, GR. 2CM

**UWAGA!**  
1. PRZED ROZPOCZĘCIEM POSZCZEGÓLNYCH  
PRAC NALEŻY ZWERYFIKOWAĆ PODANE  
WYMIARY W NATURZE.  
W PRZYPADKU ZNACZĄCYCH RÓŻNIC  
WYMIARÓW RZECZYWISTYCH Z WYMIARAMI  
PROJEKTOWANYMI NALEŻY SKONTAKTOWAĆ  
SIĘ Z ARCHITEKTEM ZA POŚREDNICTWEM  
ZAMAWIAJĄCEGO;  
2. PRZED ROZPOCZĘCIEM PRAC NALEŻY  
WYKONAĆ PRÓBKİ MATERIAŁOWE I  
KOLORYSTYCZNE DO AKCEPTACJI  
ZAMAWIAJĄCEGO;  
3. WSZYSTKIE MATERIAŁY ORAZ  
KOLORYSTYKA MUSZĄ ZOSTAĆ  
ZAKCEPTOWANE PRZECZ ZAMAWIAJĄCEGO  
NA PODSTAWIE PRZEDSTAWIONYCH PRÓBEK;  
4. PROJEKTOWANE ELEMENTY SĄ  
PROTOTYPAMI, NALEŻY PRZETESTOWAĆ  
MEBEL POD KĄTEM STABILNOŚCI I DZIAŁANIA;  
5. WSZYSTKIE ZMIANY WYNIKAJĄCE Z  
KONIECZNOŚCI WZMOCNIENIA KONSTRUKCJI,  
NARUSZAJĄCE WYGLĄD MEBLA, NALEŻY  
SKONSULTOWAĆ Z ARCHITEKTEM ZA  
POŚREDNICTWEM ZAMAWIAJĄCEGO;  
6. WSZYSTKIE PRACE NALEŻY WYKONAĆ  
ZGODNIE Z ZASADAMI WIEDZY TECHNICZNEJ.

inwestor:  
Muzeum Pierwszych Piastów na  
Lednicy



kontakt:  
Dziekanowice 32  
62-261 Lednogóra/ www.lednica.pl



PROJEKT CHRONIONY PRAWEM AUTORSKIM  
Projekt oraz wszystkie rysunki i specyfikacje  
pozostają własnością intelektualną Autorów i  
są chronione prawem autorskim. Projekt nie  
może być rozpowszechniany, powielany,  
kopiowany w całości lub częściach, bez  
pisemnej zgody jego Twórców.

© Informal Architects

kontakt:  
os. Leśne 12b/99  
62-028 Koziegłowy  
+48 881 407 752  
+48 665 125 030  
informalarchitects.com

nazwa obiektu:  
**Wykonanie projektu wnętrza  
strefy obsługi zwiedzających  
wraz z wyposażeniem, zabudową  
i punktem gastronomicznym w  
siedzibie Muzeum**

adres obiektu:  
Muzeum Pierwszych Piastów na  
Lednicy z siedzibą w  
Dziekanowicach 32, 62-261  
Lednogóra

opracował / opracowała:

mgr inż arch.  
Małgorzata Wawrzyniak

sprawdzający: podpis:

mgr inż arch.  
Bartosz Regulski  
upr. nr 4/WPOKK/2014  
spec. architektoniczna

główny projektant: podpis:

mgr inż arch.  
Przemysław Wawrzyniak  
upr. nr 31/WPOKK/2022  
spec. architektoniczna

numer rysunku i rewizji:

**G.EL.NT.01.5**

temat rysunku:

**Lada bufetowa - przekrój E  
5/6**

skala rysunku:  
**1:10**

data: 12.11.2025