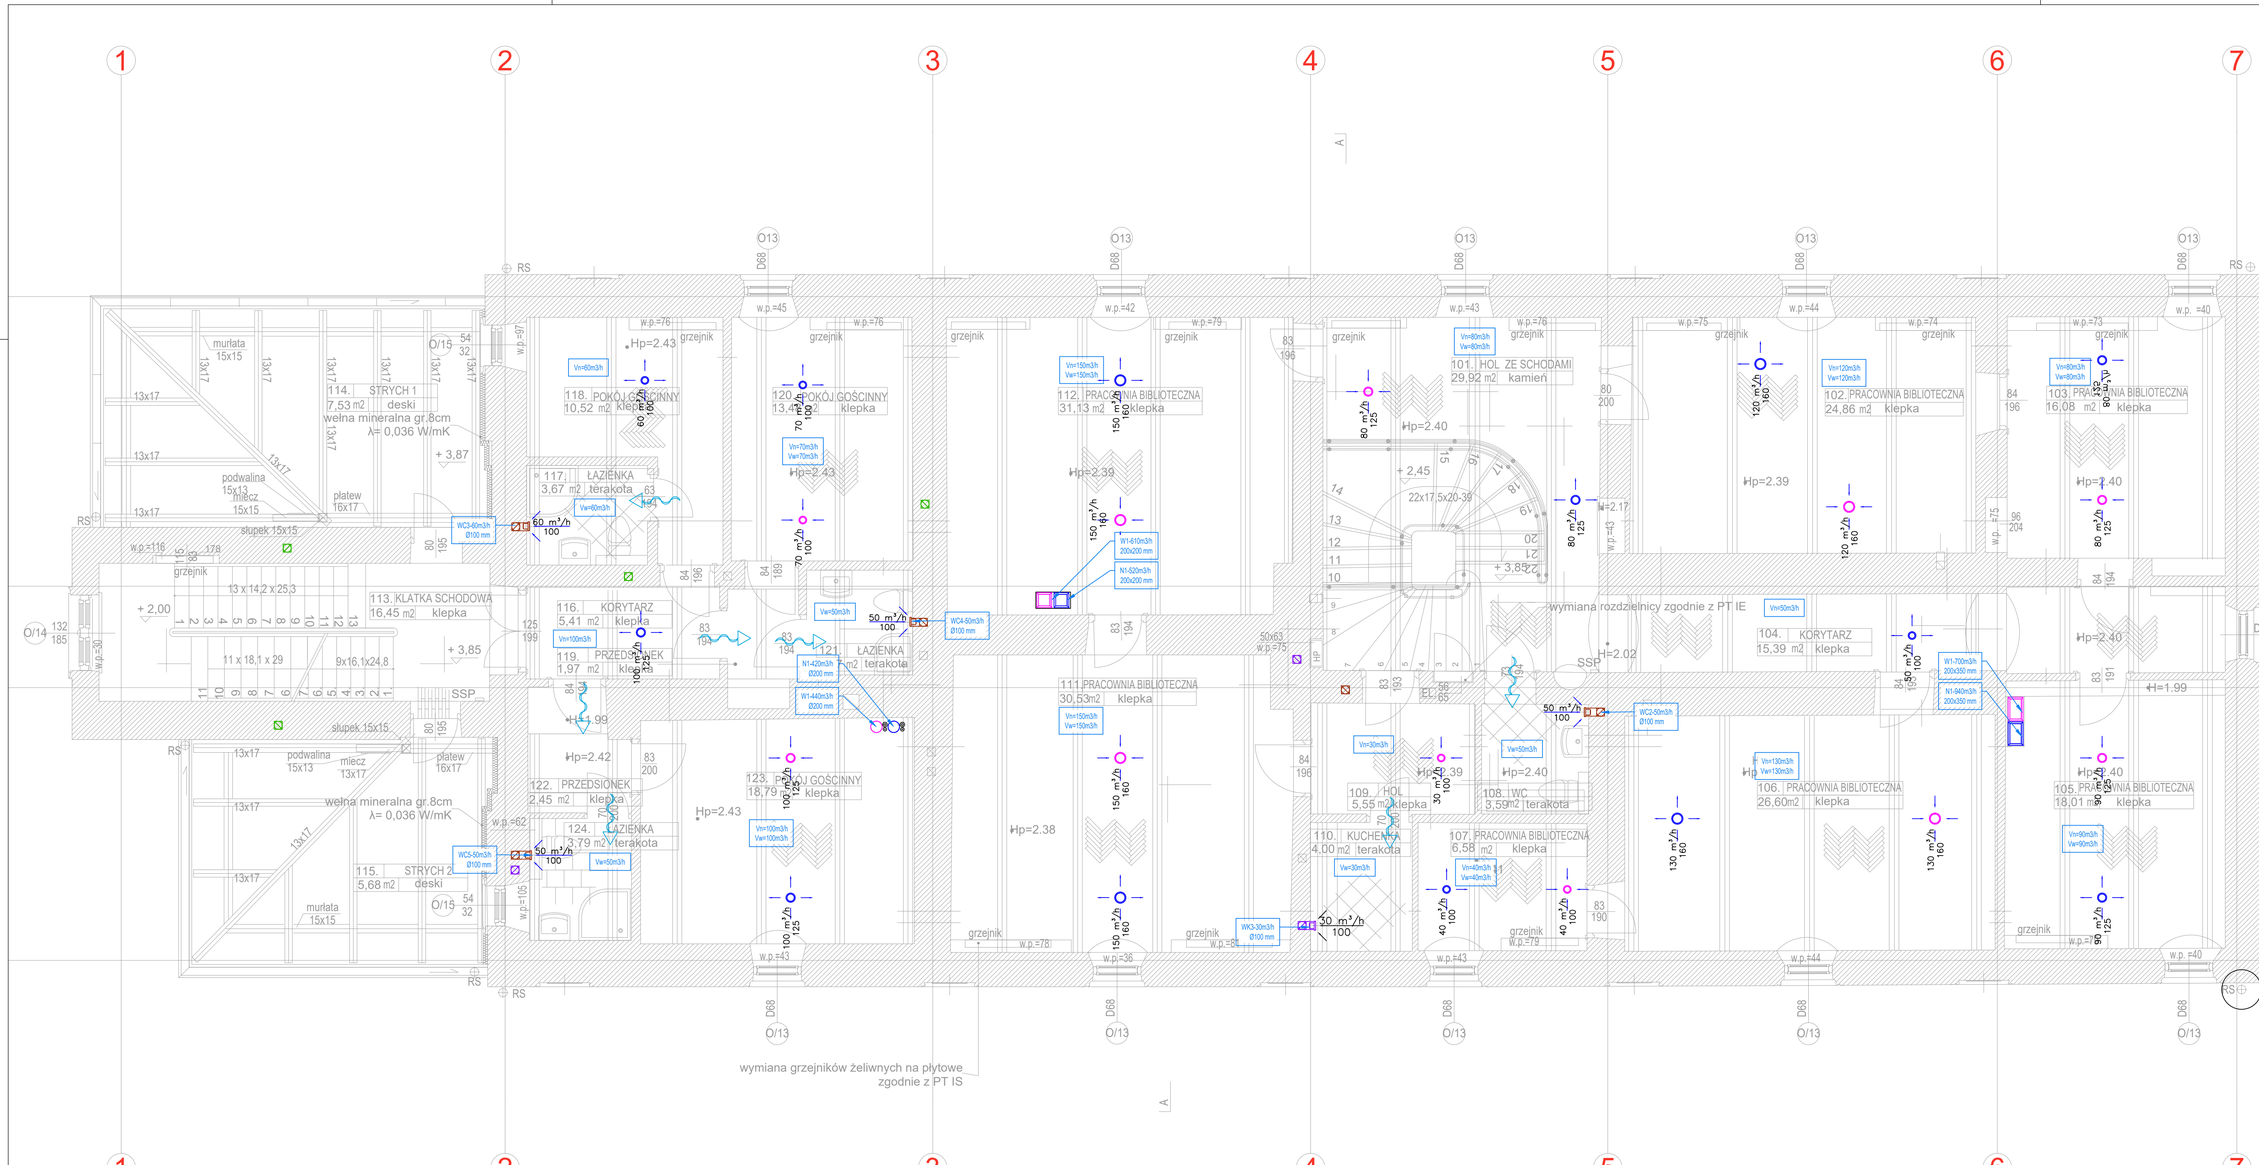

LEGENDA

- Kanał nawiewny
- Kanał wywiewny
- Kanał wyrzutowy
- Kanał czerpny
- Kanał wywiewny WC, Wentylacja grawitacyjna
- Zawór wentylacyjny
- Kratka wentylacyjna
- Tłumik akustyczny okrągły
- Tłumik akustyczny prostokątny
- Podcięcie w drzwiach lub kratka
- Rzędna spodu kanału bez izolacji liczona od 0,0 posadzki
- Nawietrzak ściany
- Agregat grzewczo–chłodniczy dla central

UWAGI OGÓLNE:

1. PRACE WOLNE OD HAŁASU NA PODSTAWIE OPRACOWANYCH I UZGODNIONYCH Z INSPEKTOREM PRZEPISÓW WYMAGANYCH.
2. PRZED ROZPOCZĘCIEM PRZEDMIOTOWYCH PRACY NALEŻY PRZEPISAĆ BHP I OCHRONY PRZECIWPOŻAROWEJ.
3. UWAGI I OPIS ZAWIESZONE W CZĘŚCI OPISOWEJ PROJEKTU SĄ INTEGRALNĄ CZĘŚCIĄ NINIEJSZEGO OPRACOWANIA.
4. WSZELKIE MATERIAŁY UŻYTE W PROJEKCIE, RÓŻNICZNIA TECHNICZNE I ZAMIENNE MUSZĄ BYĆ UZGODNIONE Z PROJEKTANTEM PRZED ICH ZASTOSOWANIEM. JEŻELI ZAMIENNE MATERIAŁY I WYROBY ZWIĄZANE Z OCHRONĄ PRZECIWPOŻAROWĄ NIE SPEŁNIAJĄ W SZCZEGÓLNOŚCI WYMAGAŃ W ZAKRESIE ODPORNOŚCI OGNIOWEJ I KLASY REAKCJI NA OGIEŃ, NIE MOGĄ ZOSTAĆ ZASTOSOWANE.
5. PRZED PRZYSTĄPIENIEM DO PRAC NALEŻY SPRAWDZIĆ I ROZMIARY SPRAWDZIĆ NA BUDOWIE.
6. W PRZYPADKU WYSTĄPIENIA KOLIZJI NALEŻY SKONSULTOWAĆ Z PROJEKTANTEM W CELU ZNALEZIENIA NAJLEPSZEGO ROZWIĄZANIA.
7. ZABRONIONE JEST SAMOWOLNE WPROWADZANIE JAKICHKOLWIEK ZMIAN W STOSUNKU DO PROJEKTU BEZ UZGODNIENIA Z PROJEKTANTEM I UZYSKANIA ZGODY.
8. ZGŁOSZENIE WYKONANIA INSTALACJI DO UŻYTKOWANIA NALEŻY DOKONAĆ NA PODSTAWIE PRZEPISÓW PRAWA BUDOWLANEGO.

Izolacja kanałów wentylacyjnych:
- Izolacja przewodów nawiewnych, prowadzonych na poddaszu przed wychłodzeniem, z płyt wełny mineralnej gr. 10 cm.
- Izolacja przewodów wywiewnych, prowadzonych na poddaszu przed wychłodzeniem, z płyt wełny mineralnej gr. 10 cm.
- Izolacja przewodów nawiewnych, prowadzonych w pomieszczeniach ogrzewanych, z płyt wełny mineralnej gr. 5 cm.
- Izolacja przewodów wywiewnych, prowadzonych w pomieszczeniach ogrzewanych, z płyt wełny mineralnej gr. 5 cm.
- Izolacja przewodów nawiewnych i wywiewnych prowadzonych wewnątrz budynku, grubości 30mm.





