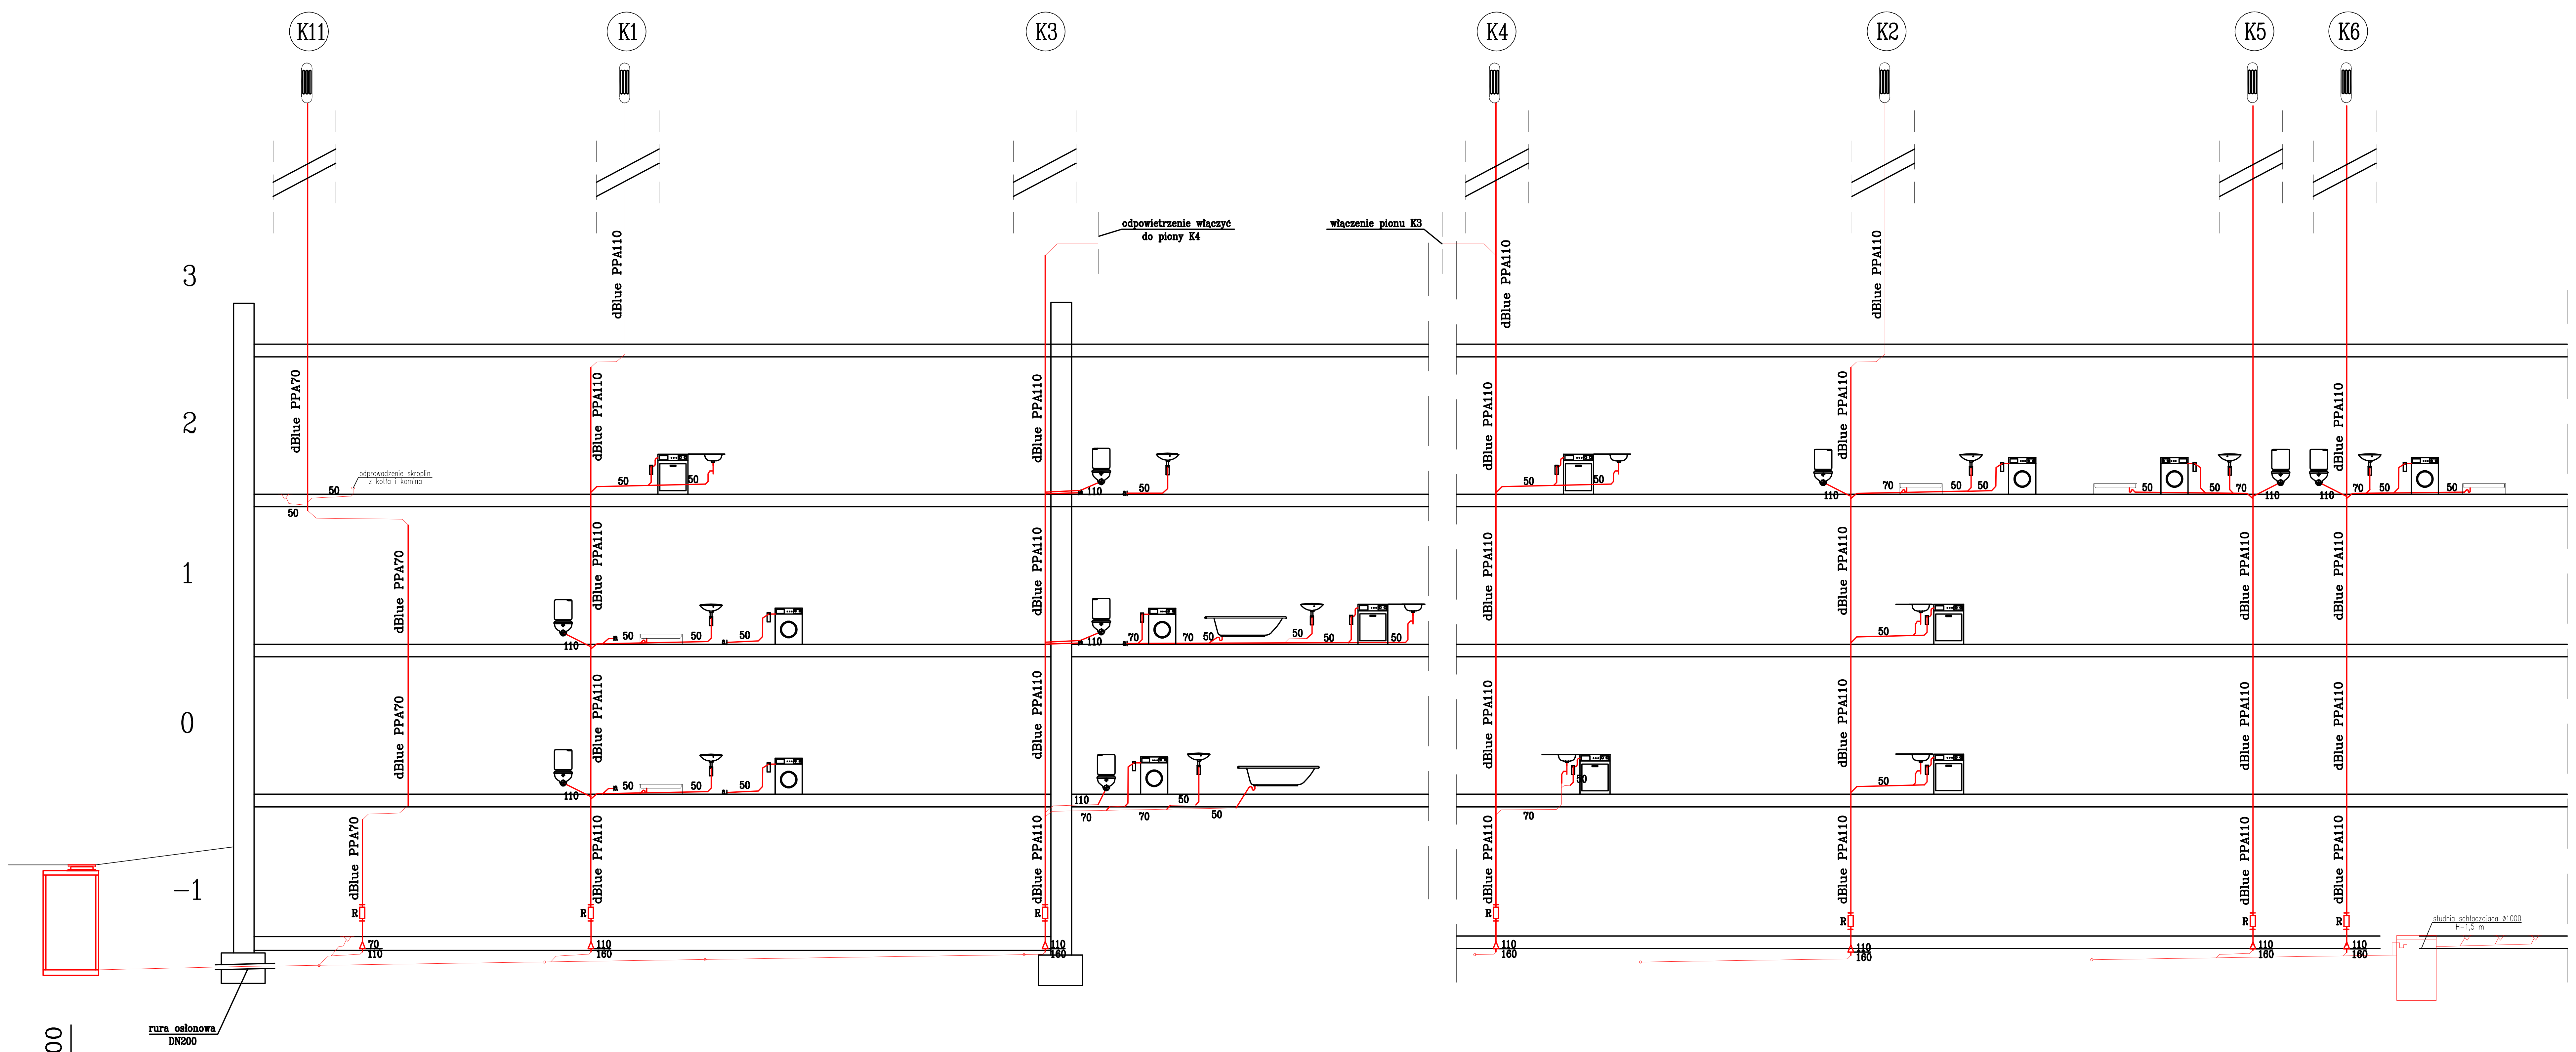

P.P.T. 505,00m n.p.m. 1:100

1:100

Punkt	ODLEGŁOŚCI [m]	RZĘDNA TERENU [m]	RZĘDNA DNA RURY [m]	ZAGŁĘBIENIE [m]	ŚREDNICA / SPADEK [mm / %]
Ks2	0,00	509,60	507,50	2,10	PCV160 2,0%
	3,50 (3,50)	509,96 / 508,17	507,57	2,39 / 0,60	PCV160 1,5%
1	5,00 (1,50)	508,17	507,59	0,58	
2	9,50 (4,50)	508,17	507,66	0,51	
4	12,70 (3,20)	508,17	507,71	0,46	
5	19,10 (6,40)	508,17	507,81	0,36	
5	0,00	508,17	507,81	0,36	PCV160 2,0%
	1,00 (1,00)	508,17	507,81	0,36	
2	0,00	508,17	507,66	0,51	PCV160 1,5%
K2	4,20 (4,20)	508,17	507,73	0,44	
4	0,00	508,17	507,71	0,46	PCV160 1,5%
6	2,50 (2,50)	508,17	507,75	0,42	
	5,10 (2,60)	508,17	507,79	0,38	PCV110 2%
K6	6,10 (1,00)	508,17	507,81	0,36	

- TEN RYSUNEK OBJĘTY JEST PRAWAMI AUTORSKIMI NIE MOŻE BYĆ UŻYWANY LUB REPRODUKOWANY W CZĘŚCI LUB CAŁOŚCI PRZY WYKORZYSTYWANIU DO PRAC BEZ PISEMNEJ ZGODY AUTORA

AUTORSKA PRACOWNIA ARCHITEKTURY 'ARC-HIT'
UL.RÓŻANA 10 , 53-226 WROCŁAW
PRACOWNIA:UL.KOŚCIUSZKI 76a , 50-442 WROCŁAW
TEL./071/ 372 - 53 - 87 , FAX/071/ 342 - 38 - 95
EMAIL : BIURO@ARC-HIT.PL
WWW.ARC-HIT.PL

DATA:	10.2025	NUMER:	12	SKALA:	1:100
TEMAT:	PRZEBUDOWA Z ROZBUDOWĄ I ZMIANĄ SPOSOBU UŻYTKOWANIA BUDYNKU POŁOŻONEGO W CHEŁMSKU ŚLĄSKIM PRZY UL. KOŚCIELNEJ 4 NA WIELORODZINNY BUDYNEK MIESZKALNY- DZIAŁKA NR 115 , DZIAŁKA NR 114				
INWESTOR:	TBS KAMIENNA GÓRA , UL.SIENKIEWICZA 7 58-400 KAMIENNA GÓRA				
STADIUM:	PROJEKT WYKONAWCZY				
BRANŻA:	INSTALACJE SANITARNE				
RYSUNEK:	KANALIZACJA SANITARNA ROZWINIĘCIE CZ. I				
	Imię i nazwisko		nr uprawnień	podpis	
Projektant:	mgr inż. Jacek Krystek		7/98/JG		
Sprawdził:	mgr inż. Roman Ladziński		332/DOŚ/13		