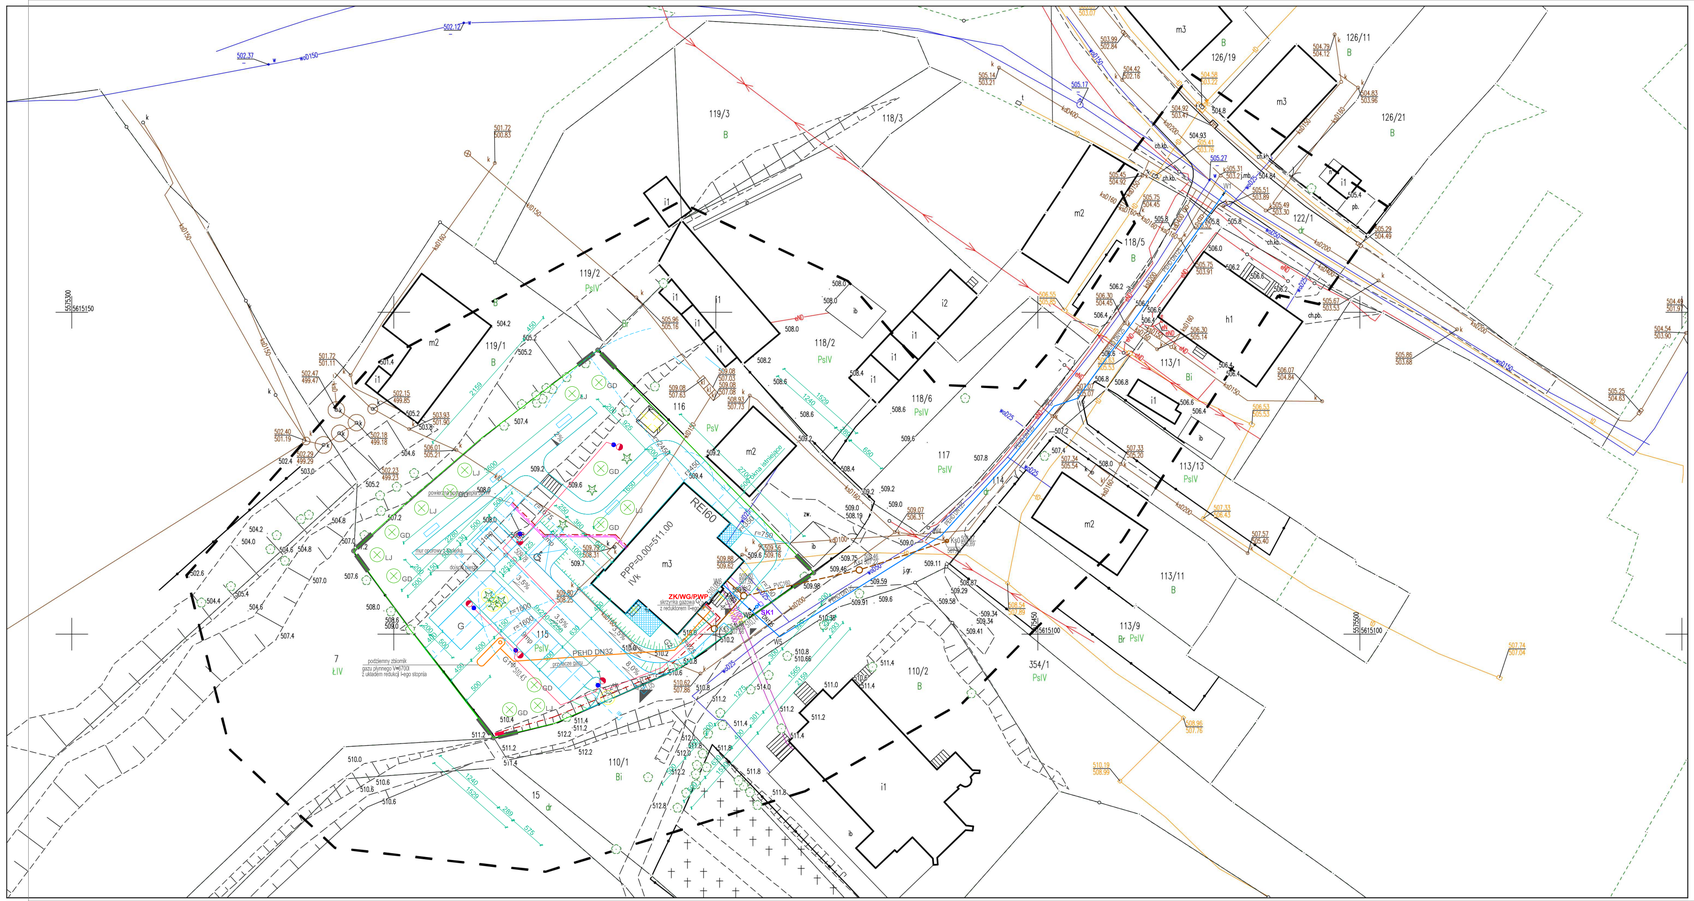
RE160
PPP=0.005=11.00
ZK/WG/PWP
PEHD DN32
PEHD DN32
PEHD DN32
podziemny zbiornik
gazu płynnego LPG/C3
z układem redukcji i wejo stopnia
7
kTV
15
G
GD
LJ
zw.
ogr.
ch.ub.
ch.ka.
ch.te.
ch.ko.
ch.ga.
ch.ok.
ch.ko.
ch.ko.
ch.ko