


RZUT POŁĄCZI DACHU
SKALA 1:50

UWAGI:

1. PRZYJAĆ ROZWIĄZANIE SYSTEMOWE POKRYCIA STROPODACHU
2. ROZWIĄZANIE POKRYCIA POWINNO OBEJMOWAĆ PEŁEN SYSTEM (WSZYSTKIE WARSTWY I OBRÓBKĘ)
3. ISTNIEJĄCE RURY SPUSTOWE WIATY POŁĄCZYĆ Z PROJEKTOWANYMI RURAMI SPUSTOWYMI ODWODNIENIA DACHU
4. ODWODNIENIE DACHU PRZEZ UKSZTAŁTOWANE SPADKI I WPUSTY ATTYKOWE (WG PROJEKTU WYKONAWCZEGO ODWODNIENIA DACHU)
5. NA DACHU WYKONAĆ PODEST SERWISOWY WOKÓŁ CENTRALI DACHOWEJ

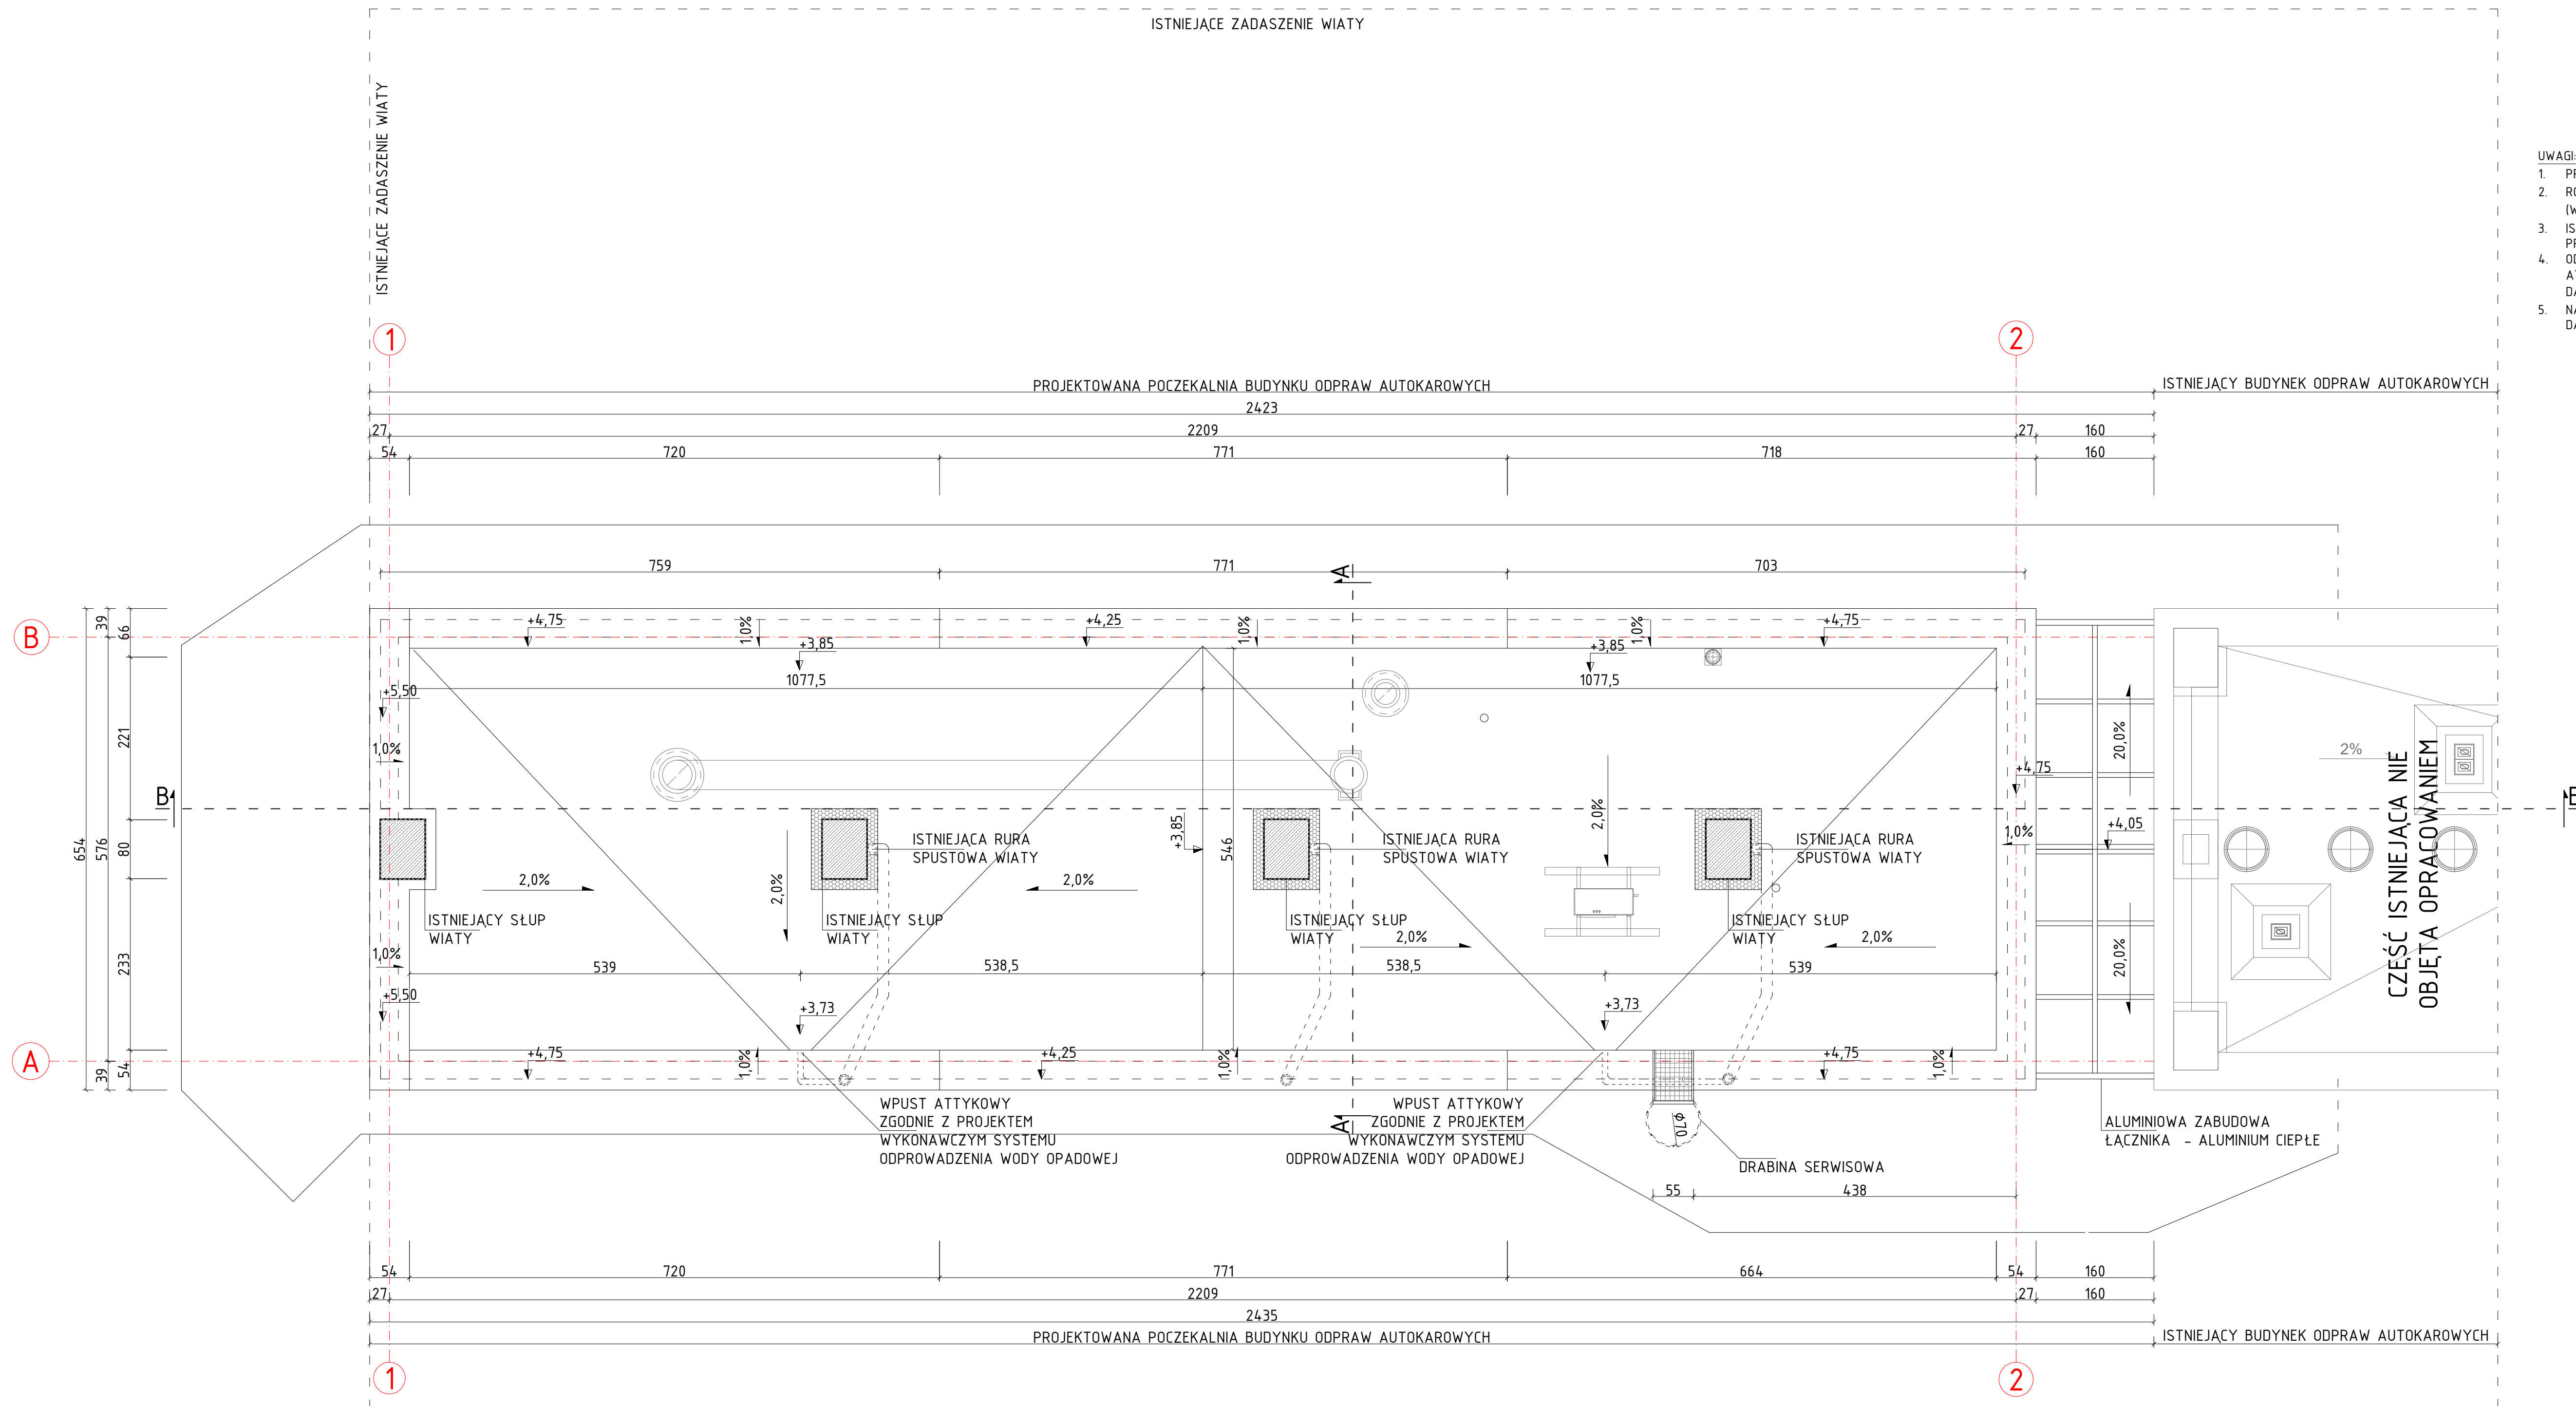

NAZWA OBIEKTU BUDOWANEGO	BUDOWA BUDYNKU POCCZEKALNI DLA PODRÓŻNYCH PRZEKRZAJĄCYCH GRANICĘ W RUCHU AUTOKAROWYM (WJAZD DO UE) NA DROGOWYM PRZĘSICU GRANICZNYM W BUDIMIERZU, BUDOWA PRZYŁĄCZY WODCIĄGOWEGO KANALIZACJI SANITARNEJ, KANALIZACJI DESZCZOWEJ, CIEPŁOWNICZEGO, PRZEBUDOWA ISTNIEJĄCYCH UTWARDÓW Z BUDOWĄ I WYTYCZENIEM MIEJSZ POSTOJOWYCH DLA AUTOKARÓW, PRZEBUDOWA INSTALACJI ELEKTROENERGETYCZNEJ, TELETELEFONICZNEJ, KANALIZACJI DESZCZOWEJ		
NAZWA INWESTORA ADRES BUDOWLANEGO	SKARB PAŃSTWA, WOJEWODA PODKARPACKI UL. GROMADZKA 16, 35-359 RUDZKÓW DZIAŁKA NUMER EWIDENCYJNY 508/3, OBRĘB EWIDENCYJNA 0001 BUDIMIERZ, JEDNOSTKA EWIDENCYJNA 100904, 2 GMINA LUBÓWAŃ		
TYTUŁ RYSUNKU	RZUT POŁĄCZ. DACHU		
ARCHITEKTURA			
IME I NAZWISKO – PROJEKTANTA NUMER UPRAWNIEN BUDOWLANICH DATA SPORZĄDZENIA	PGR INŻ. ARCH. MONIKA WIELIĆ-PEKAL 1/PK00K/2013 PAŹDERNIK 2022		
IME I NAZWISKO – PROJEKTANTA SPRAWDZAJĄCEGO NUMER UPRAWNIEN BUDOWLANICH DATA SPRAWDZENIA	PGR INŻ. ARCH. KRZYSZTOF RZASA 33/PK00K/2014 PAŹDERNIK 2022		
SKALA RYSUNKU	150	NUMER RYSUNKU	RYS.