


RZUT I PIĘTRA
ARCHITEKTURA
SKALA 1:50

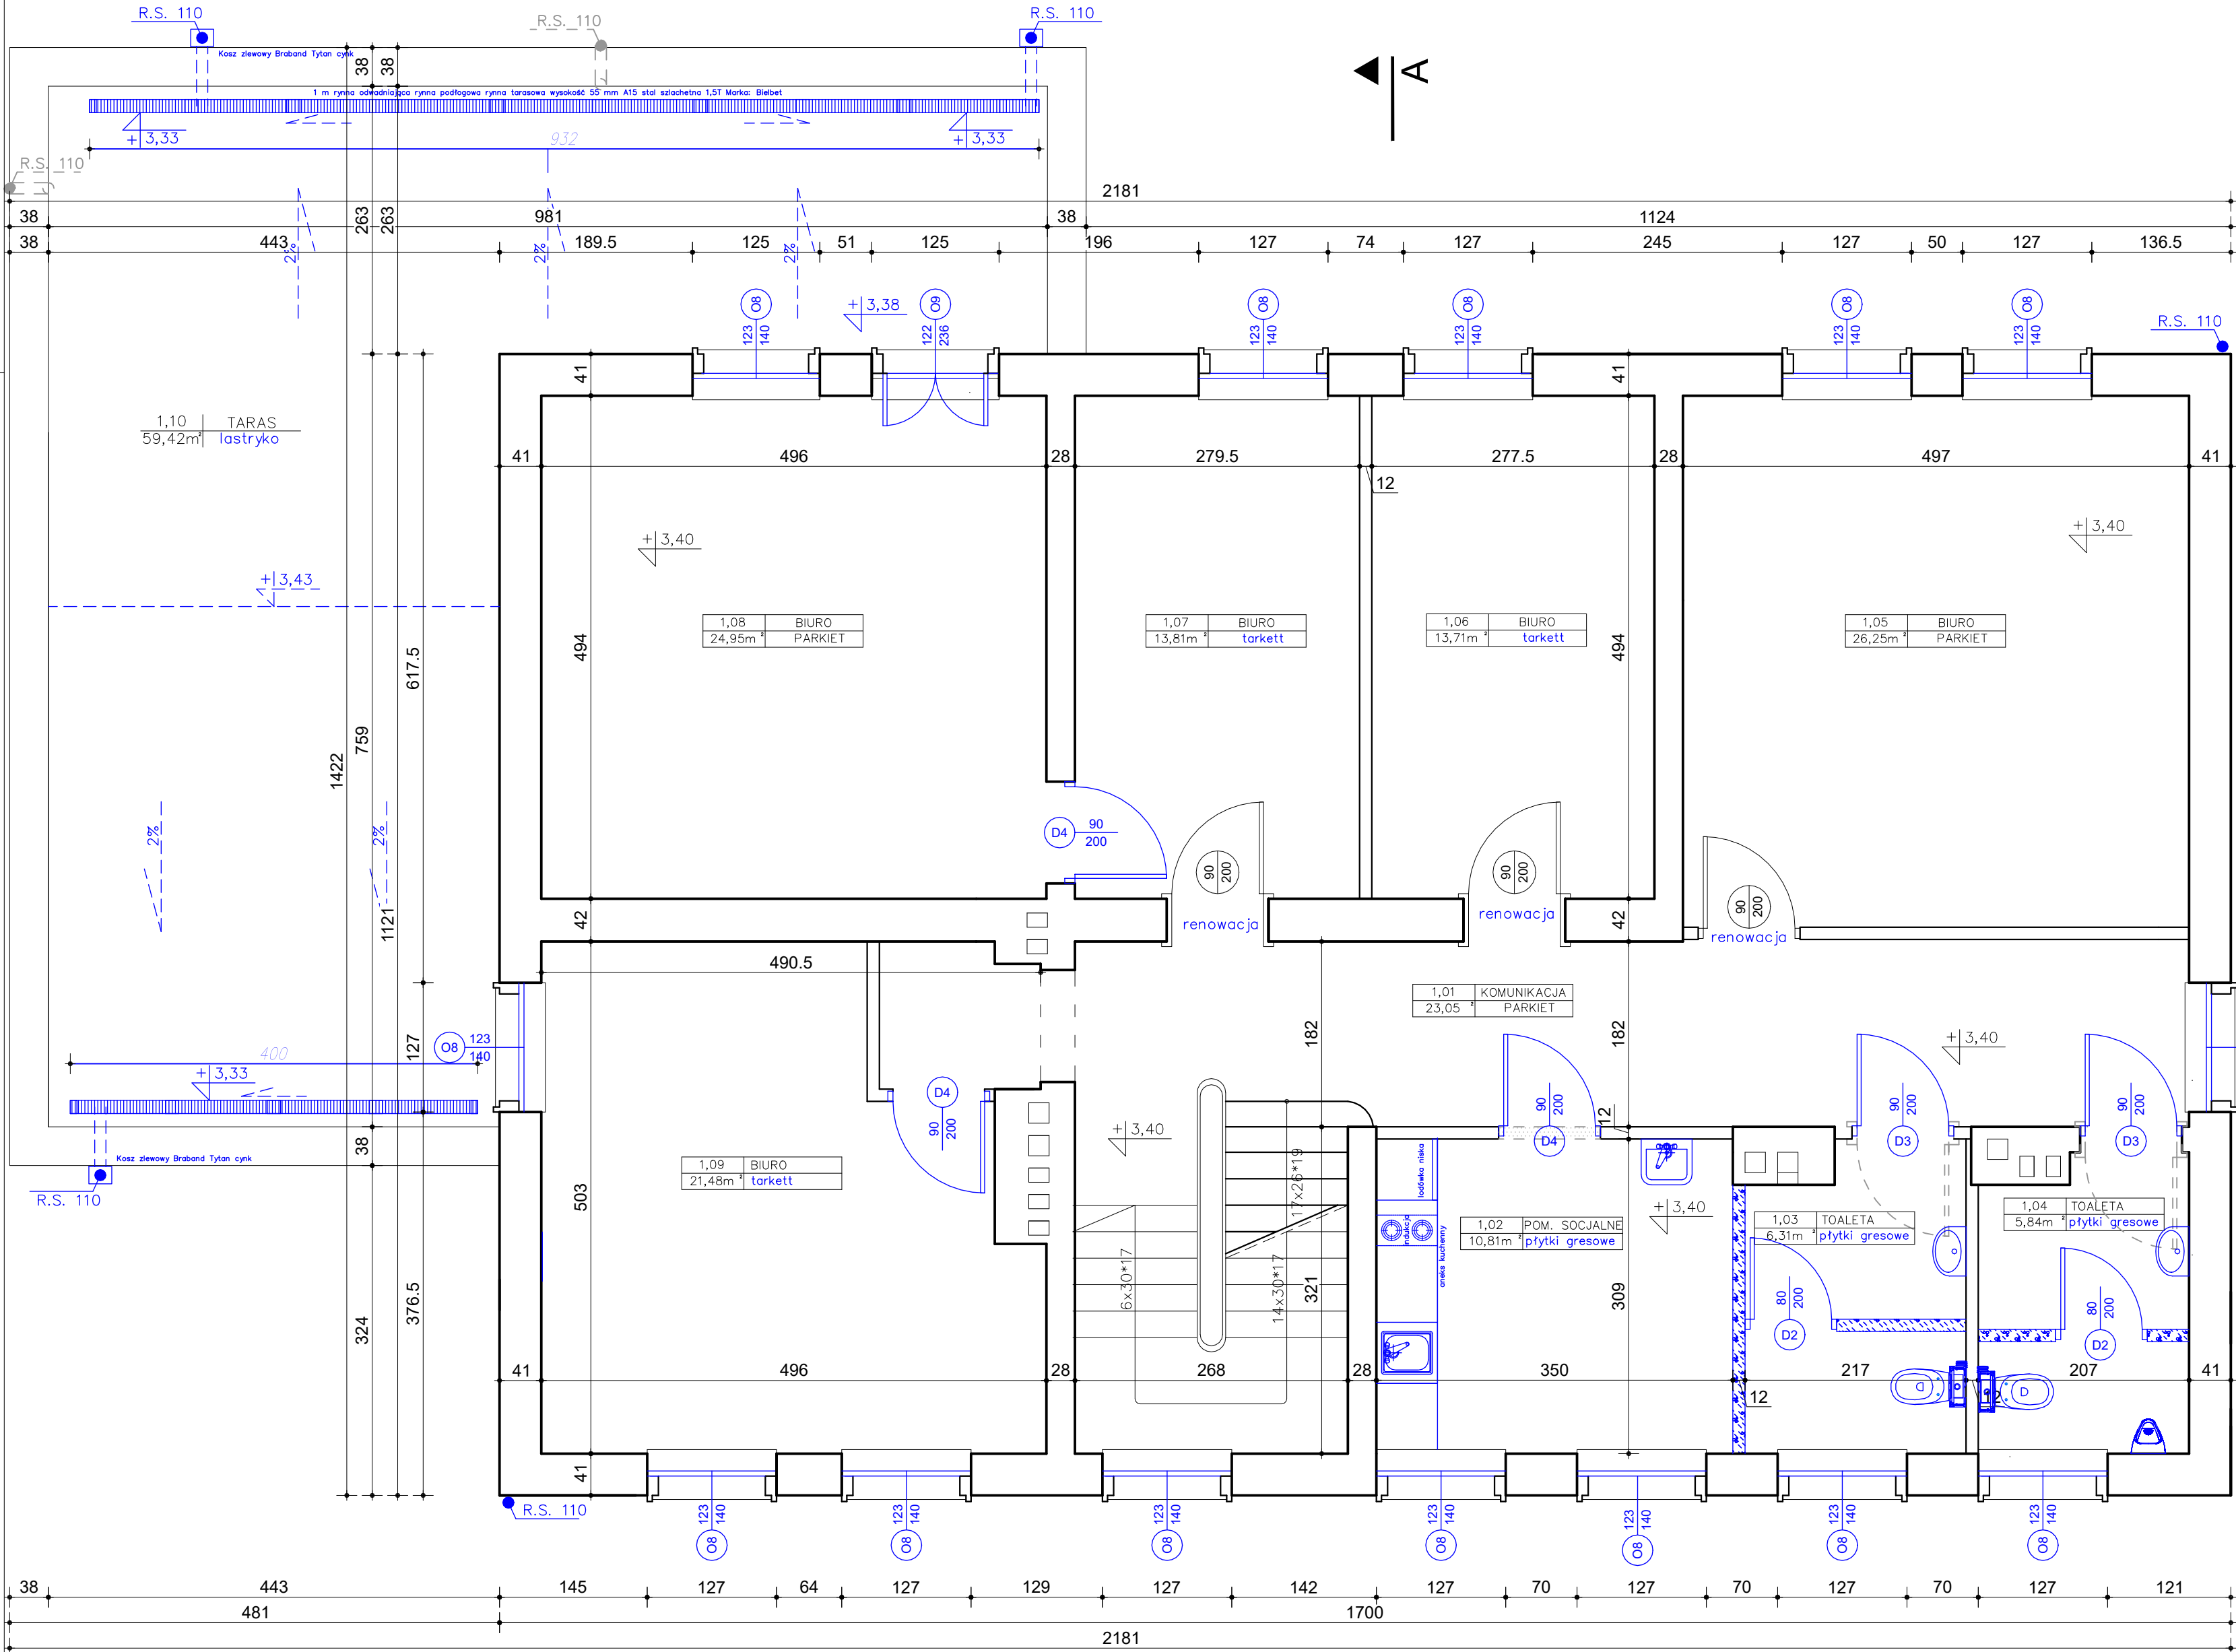

LEGENDA:

- istniejące ściany do usunięcia
- istniejące elementy do usunięcia
- istniejące ściany murowane
- projektowane zamurowania oraz ściany z bloków gazobetonowych
- projektowane elementy

I PIĘTRO			
Lp.	Nazwa pomieszczenia	Powierzchnia	Posadzka
1.01	KOMUNIKACJA	23,05	PARKIET
1.02	POM. SOCJALNE	10,81	GRES
1.03	TOALETA	6,31	GRES
1.04	TOALETA	5,84	GRES
1.05	BIURO	26,25	PARKIET
1.06	BIURO	13,71	TARKETT
1.07	BIURO	13,81	TARKETT
1.08	BIURO	24,95	PARKIET
1.09	BIURO	21,48	TARKETT
1.10	TARAS	59,42	LASTRYKO
		205,63	

- UWAGI:
- przed przystąpieniem do wykonywania elementów, należy dokonać pomiarów na budowie i dostosować do rzeczywistych wymiarów
 - wszelkie zmiany wymagają uzgodnienia i akceptacji projektanta