


RZUT I PIĘTRA
ARCHITEKTURA
SKALA 1:50

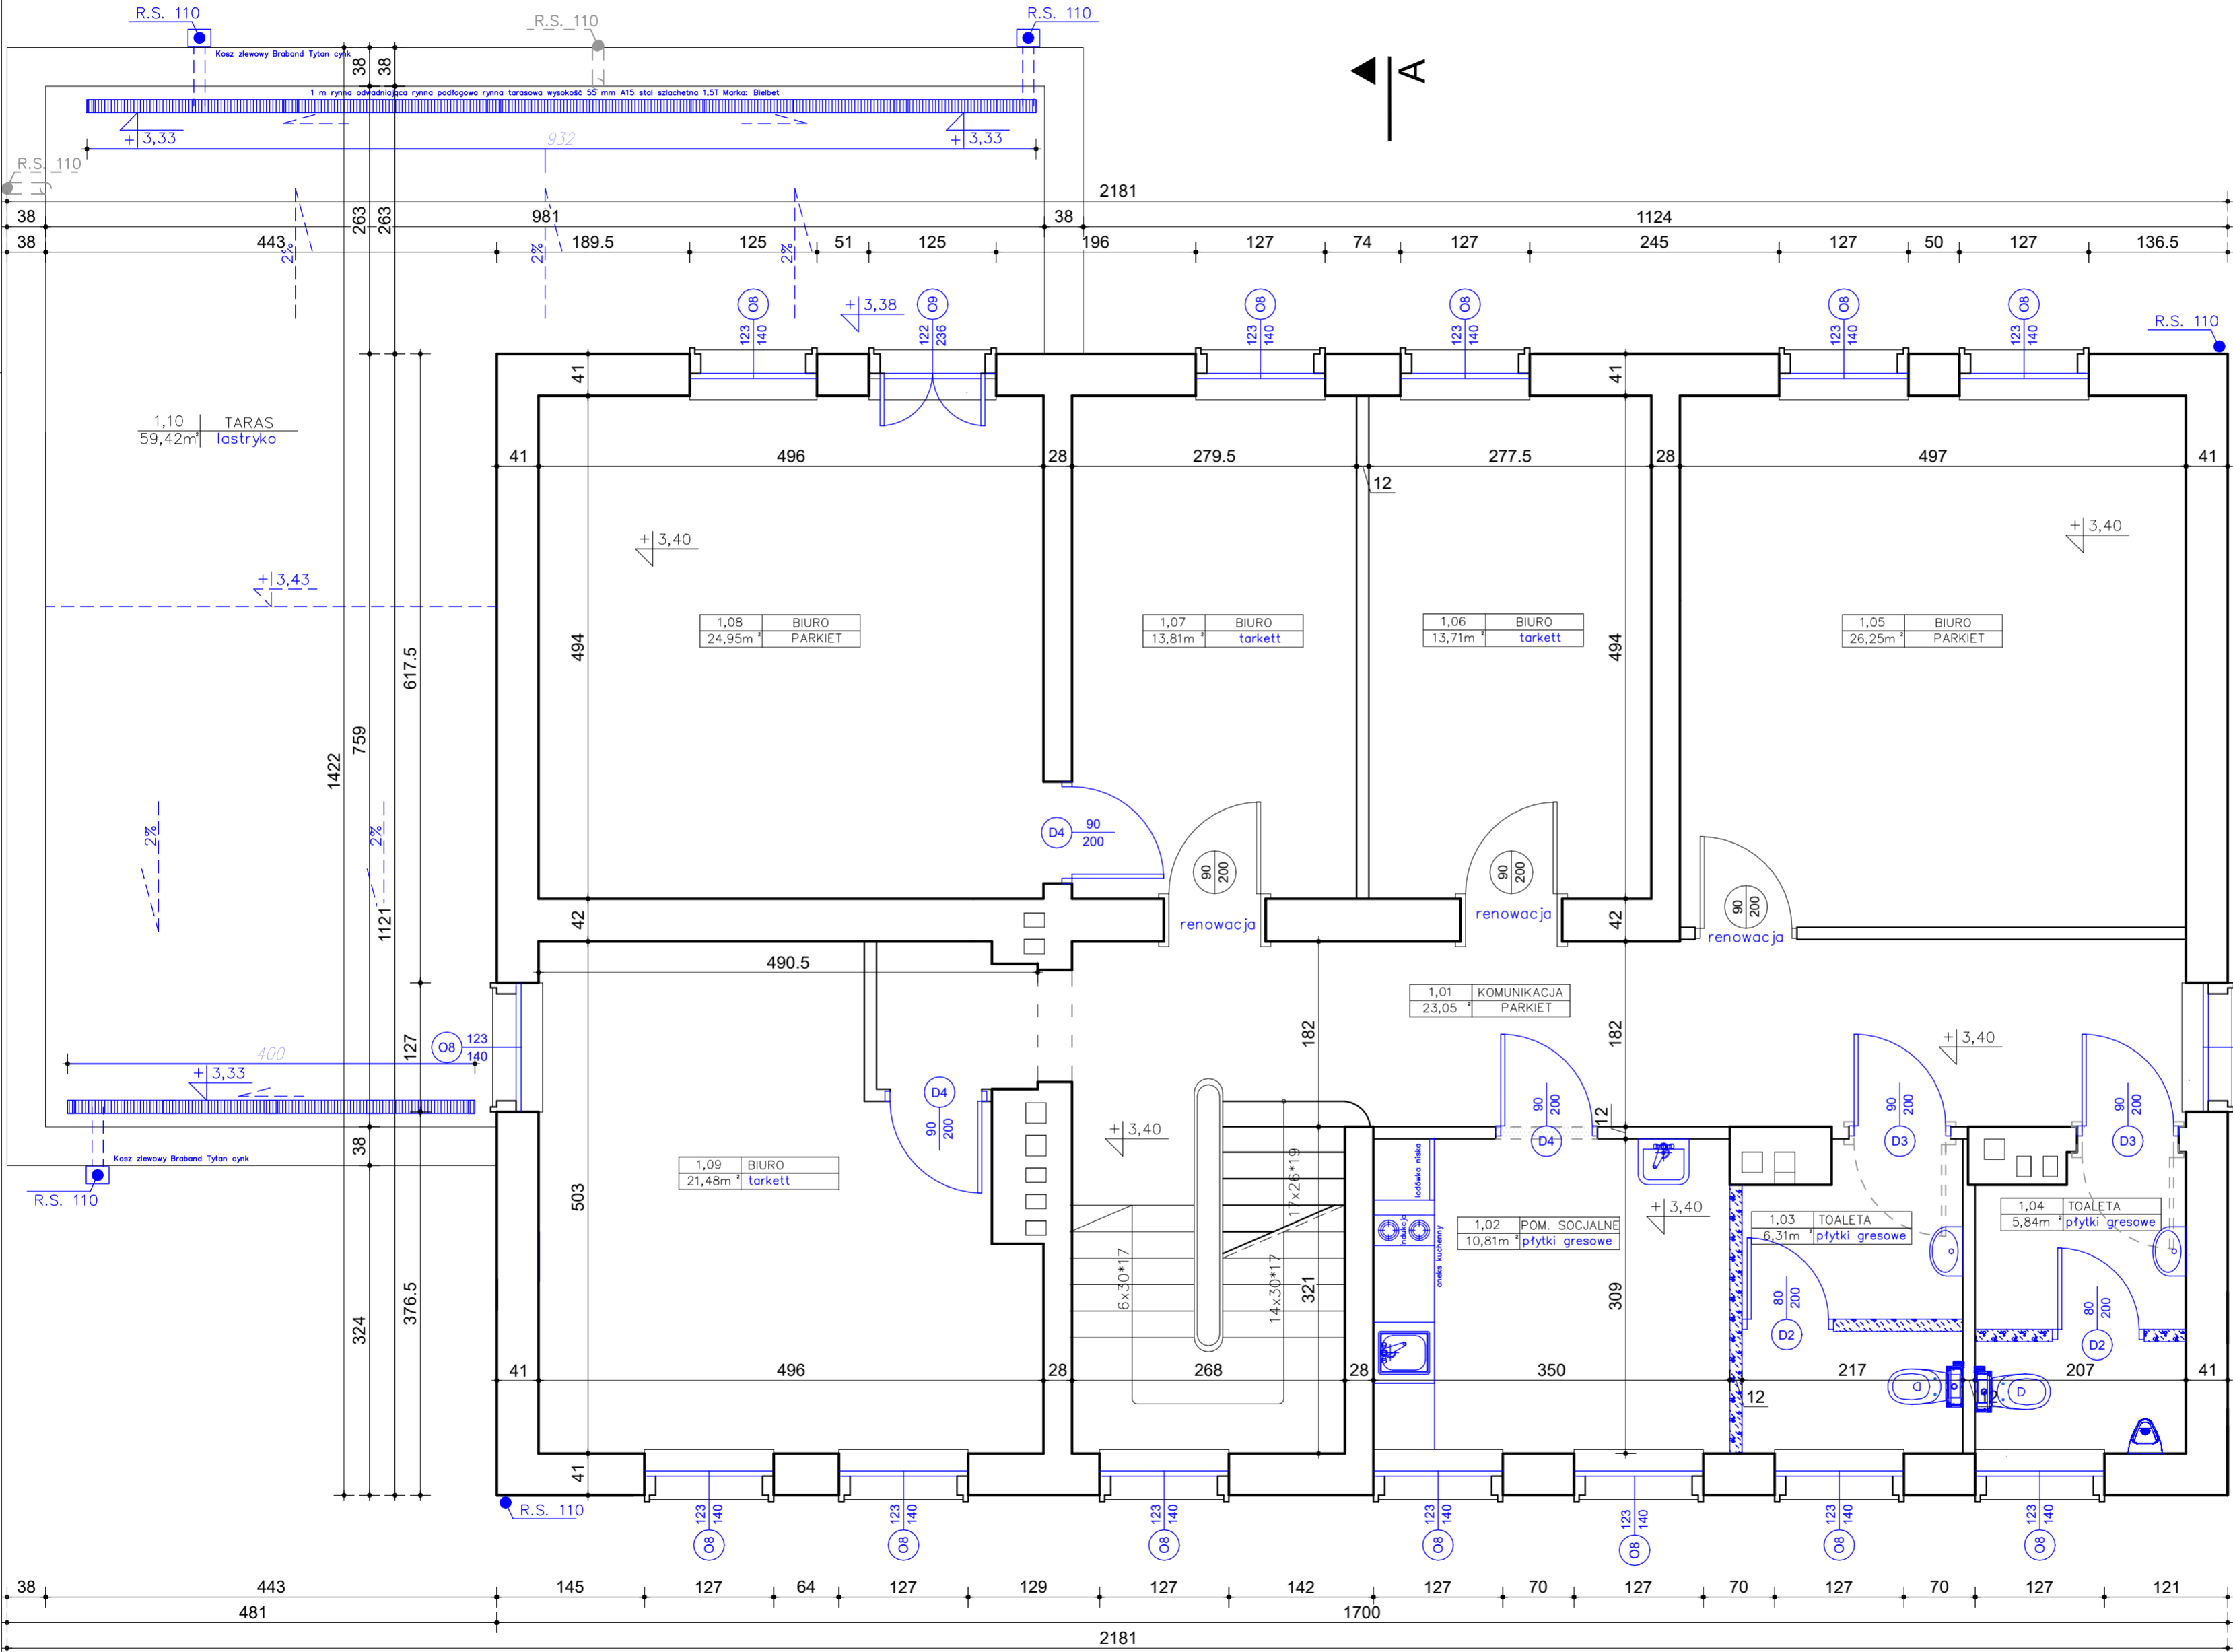

LEGENDA:

- istniejące ściany do usunięcia
- istniejące elementy do usunięcia
- istniejące ściany murowane
- projektowane zamurowania oraz ściany z bloków gazobetonowych
- projektowane elementy

Lp.	Nazwa pomieszczenia	Powierzchnia	Posadzka
1.01	KOMUNIKACJA	23,05	PARKIET
1.02	POM. SOCJALNE	10,81	GRES
1.03	TOALETA	6,31	GRES
1.04	TOALETA	5,84	GRES
1.05	BIURO	26,25	PARKIET
1.06	BIURO	13,71	TARKETT
1.07	BIURO	13,81	TARKETT
1.08	BIURO	24,95	PARKIET
1.09	BIURO	21,48	TARKETT
1.10	TARAS	59,42	LASTRYKO
		205,63	

UWAGI:
- przed przystąpieniem do wykonywania elementów, należy dokonać pomiarów na budowie i dostosować do rzeczywistych wymiarów
- wszelkie zmiany wymagają uzgodnienia i akceptacji projektanta

 <div>MM PROJ-BUD MARCIN MŁODZIANKIEWICZ 87-100 Toruń, ul. gen. Józefa Hallera 65A/3 NIP: 956-195-22-92, tel. 603-311-254, www.mmproj-bud.pl, E-MAIL: młodzi1@poczta.onet.pl</div>		SKALA 1:50	
Inwestor: Lubuski Urząd Wojewódzki ul. Jagiellończyka 8, Gorzów Wielkopolski		Nr rys. T - 3	
RZUT I PIĘTRA			
OBJEKT: Budynek Lubuskiego Urzędu Wojewódzkiego ul. Okólna 2 w Gorzowie Wielkopolskim - działka nr 1287, obręb 0002 Gorzów Wielkopolski, jednostka ewidencyjna 086101_1			
TEMAT: Przebudowa budynku Wojewódzkiego Centrum Zarządzania Kryzysowego przy ul. Okólnej 2 w Gorzowie Wielkopolskim			
STADIUM:	Projekt techniczny architektury		
BRANŻA:	ARCHITEKTURA:	upr. bud.	podpis
ARCHITEKTURA projektował	mgr inż. arch. Jacek Gawroński spec. architektoniczna	KPOKK IARP 68/2010	
ARCHITEKTURA sprawdziła	mgr inż. arch. Anna Szulc spec. architektoniczna	UAN-IV/8346/126/TO/88	
OPRACOWANIE:	mgr inż. Marta Kwiatkowska		
DATA:	18.07.2025 r.		A2