


RZUT PODDASZA  
ARCHITEKTURA  
SKALA 1:50

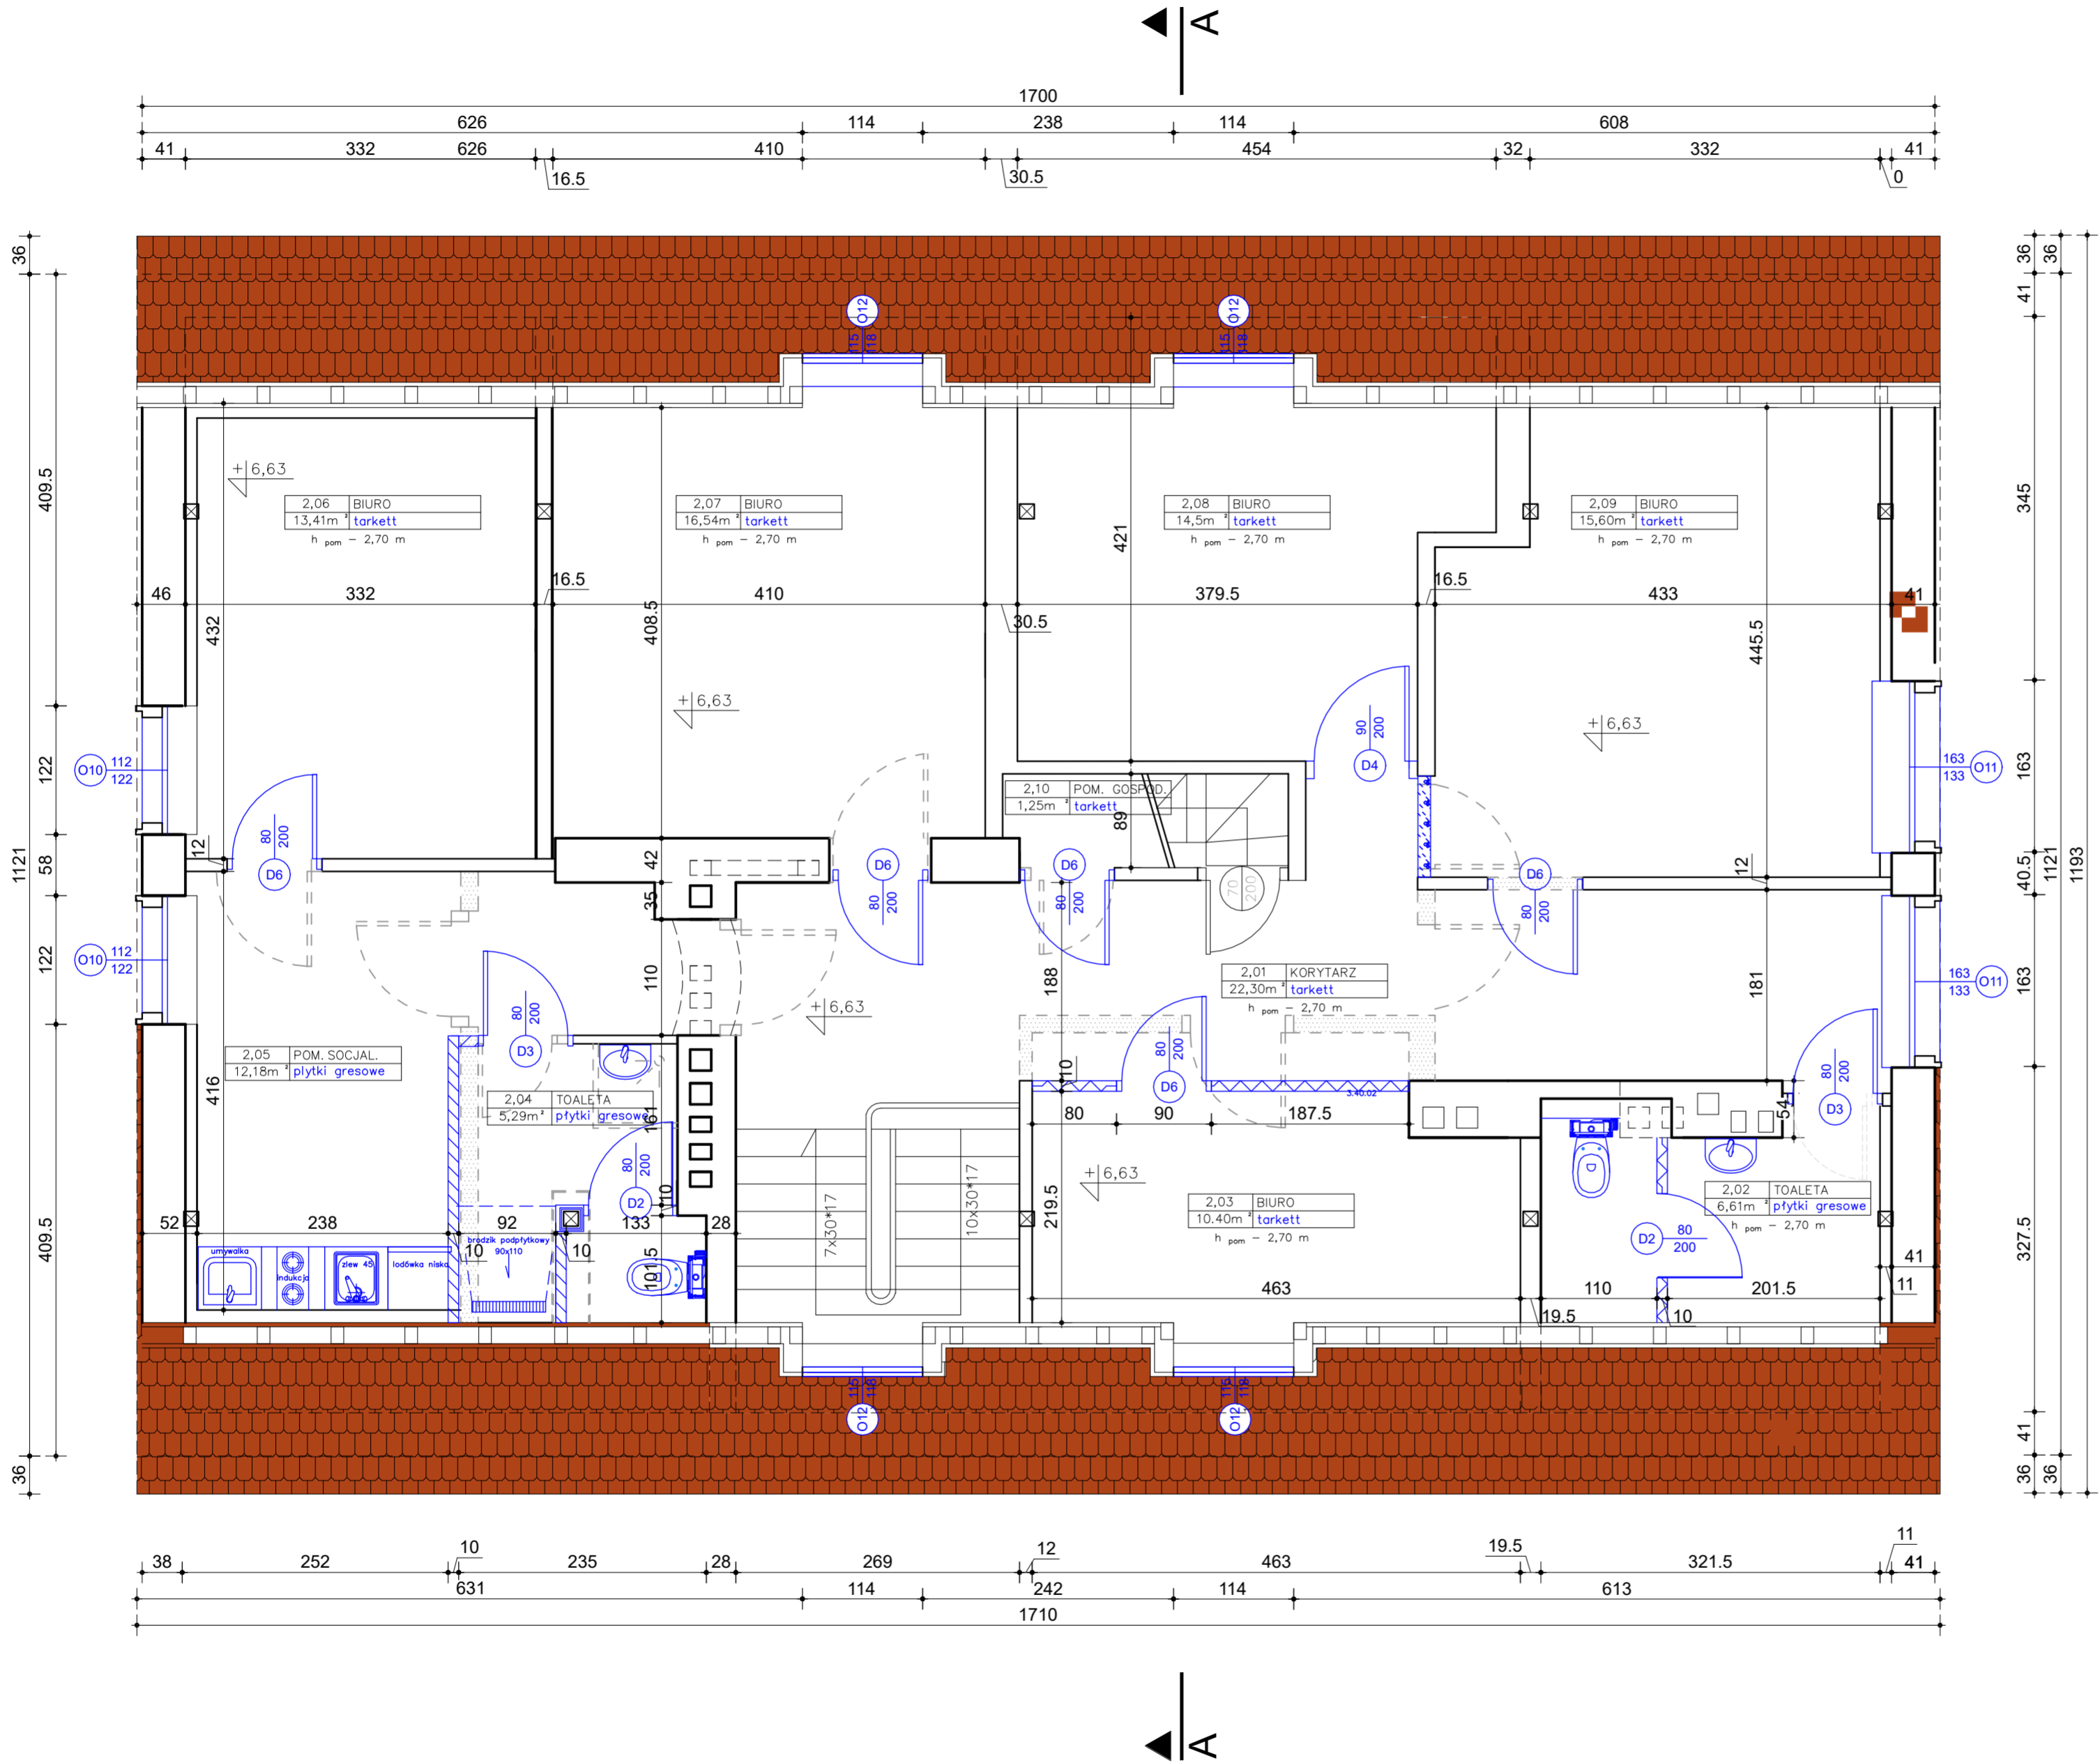

- LEGENDA:
- istniejące ściany do usunięcia
  - istniejące elementy do usunięcia
  - istniejące ściany murowane
  - projektowane zamurowania oraz ściany z blozków gazobetonowych
  - projektowane ściany działowe na konstrukcji stalowej z poszyciem z płyt gipsowo - kartonowych
  - projektowane elementy

L.p.	PODDASZE	Powierzchnia	Posadzka
2.01	KORYTARZ	22,30	TARKETT
2.02	TOAleta	6,61	GRES
2.03	BIURO	10,40	TARKETT
2.04	TOAleta	5,29	GRES
2.05	POM. SOCJALNE	12,18	GRES
2.06	BIURO	13,41	TARKETT
2.07	BIURO	16,54	TARKETT
2.08	BIURO	14,5	TARKETT
2.09	BIURO	15,60	TARKETT
2.10	POM.GOSPODARCZE	1,25	TARKETT
		118,08	

UWAGI:

- przed przystąpieniem do wykonywania elementów, należy dokonać pomiarów na budowie i dostosować do rzeczywistych wymiarów
- wszelkie zmiany wymagają uzgodnienia i akceptacji projektanta

	<b>MM PROJ-BUD MARCIN MŁODZIANKIEWICZ</b> 87-100 Toruń, ul. gen. Józefa Hallera 65A/3 NIP: 956-195-22-92, tel. 603-311-254, <a href="http://www.mmpoj-bud.pl">www.mmpoj-bud.pl</a> , E-MAIL: <a href="mailto:młodzian1@poczta.onet.pl">młodzian1@poczta.onet.pl</a>			<b>SKALA</b> <b>1:50</b>
	Inwestor: Lubuski Urząd Wojewódzki ul. Jagiellońska 8, Gorzów Wielkopolski			
Nr rys.			<b>A - 4</b>	
<b>RZUT PODDASZ UŻYTKOWEGO</b>				
OBIEKT: Budynek Lubuskiego Urzędu Wojewódzkiego ul. Okólna 2 w Gorzowie Wielkopolskim - działka nr 1287, obręb 0002 Gorzów Wielkopolski, jednostka ewidencyjna 086101_1				
TEMAT: Przebudowa budynku Wojewódzkiego Centrum Zarządzania Kryzysowego przy ul. Okólnej 2 w Gorzowie Wielkopolskim				
STADIUM:	Projekt techniczny architektury			
BRANŻA:	ARCHITEKTURA:	upr. bud.	podpis	
ARCHITEKTURA projektował	mgr inż. arch. Jacek Gawroński spec. architektoniczna	KPOKK IARP 68/2010		
ARCHITEKTURA sprawdzał	mgr inż. arch. Anna Szulc spec. architektoniczna	UAN-IV/8346/126/TO/88		
OPRACOWANIE:	mgr inż. Marta Kwiatkowska			
DATA:	18.07.2025 r.		A2	