


RZUT PODDASZA  
NIEUŻYTKOWEGO  
ARCHITEKTURA  
SKALA 1:50

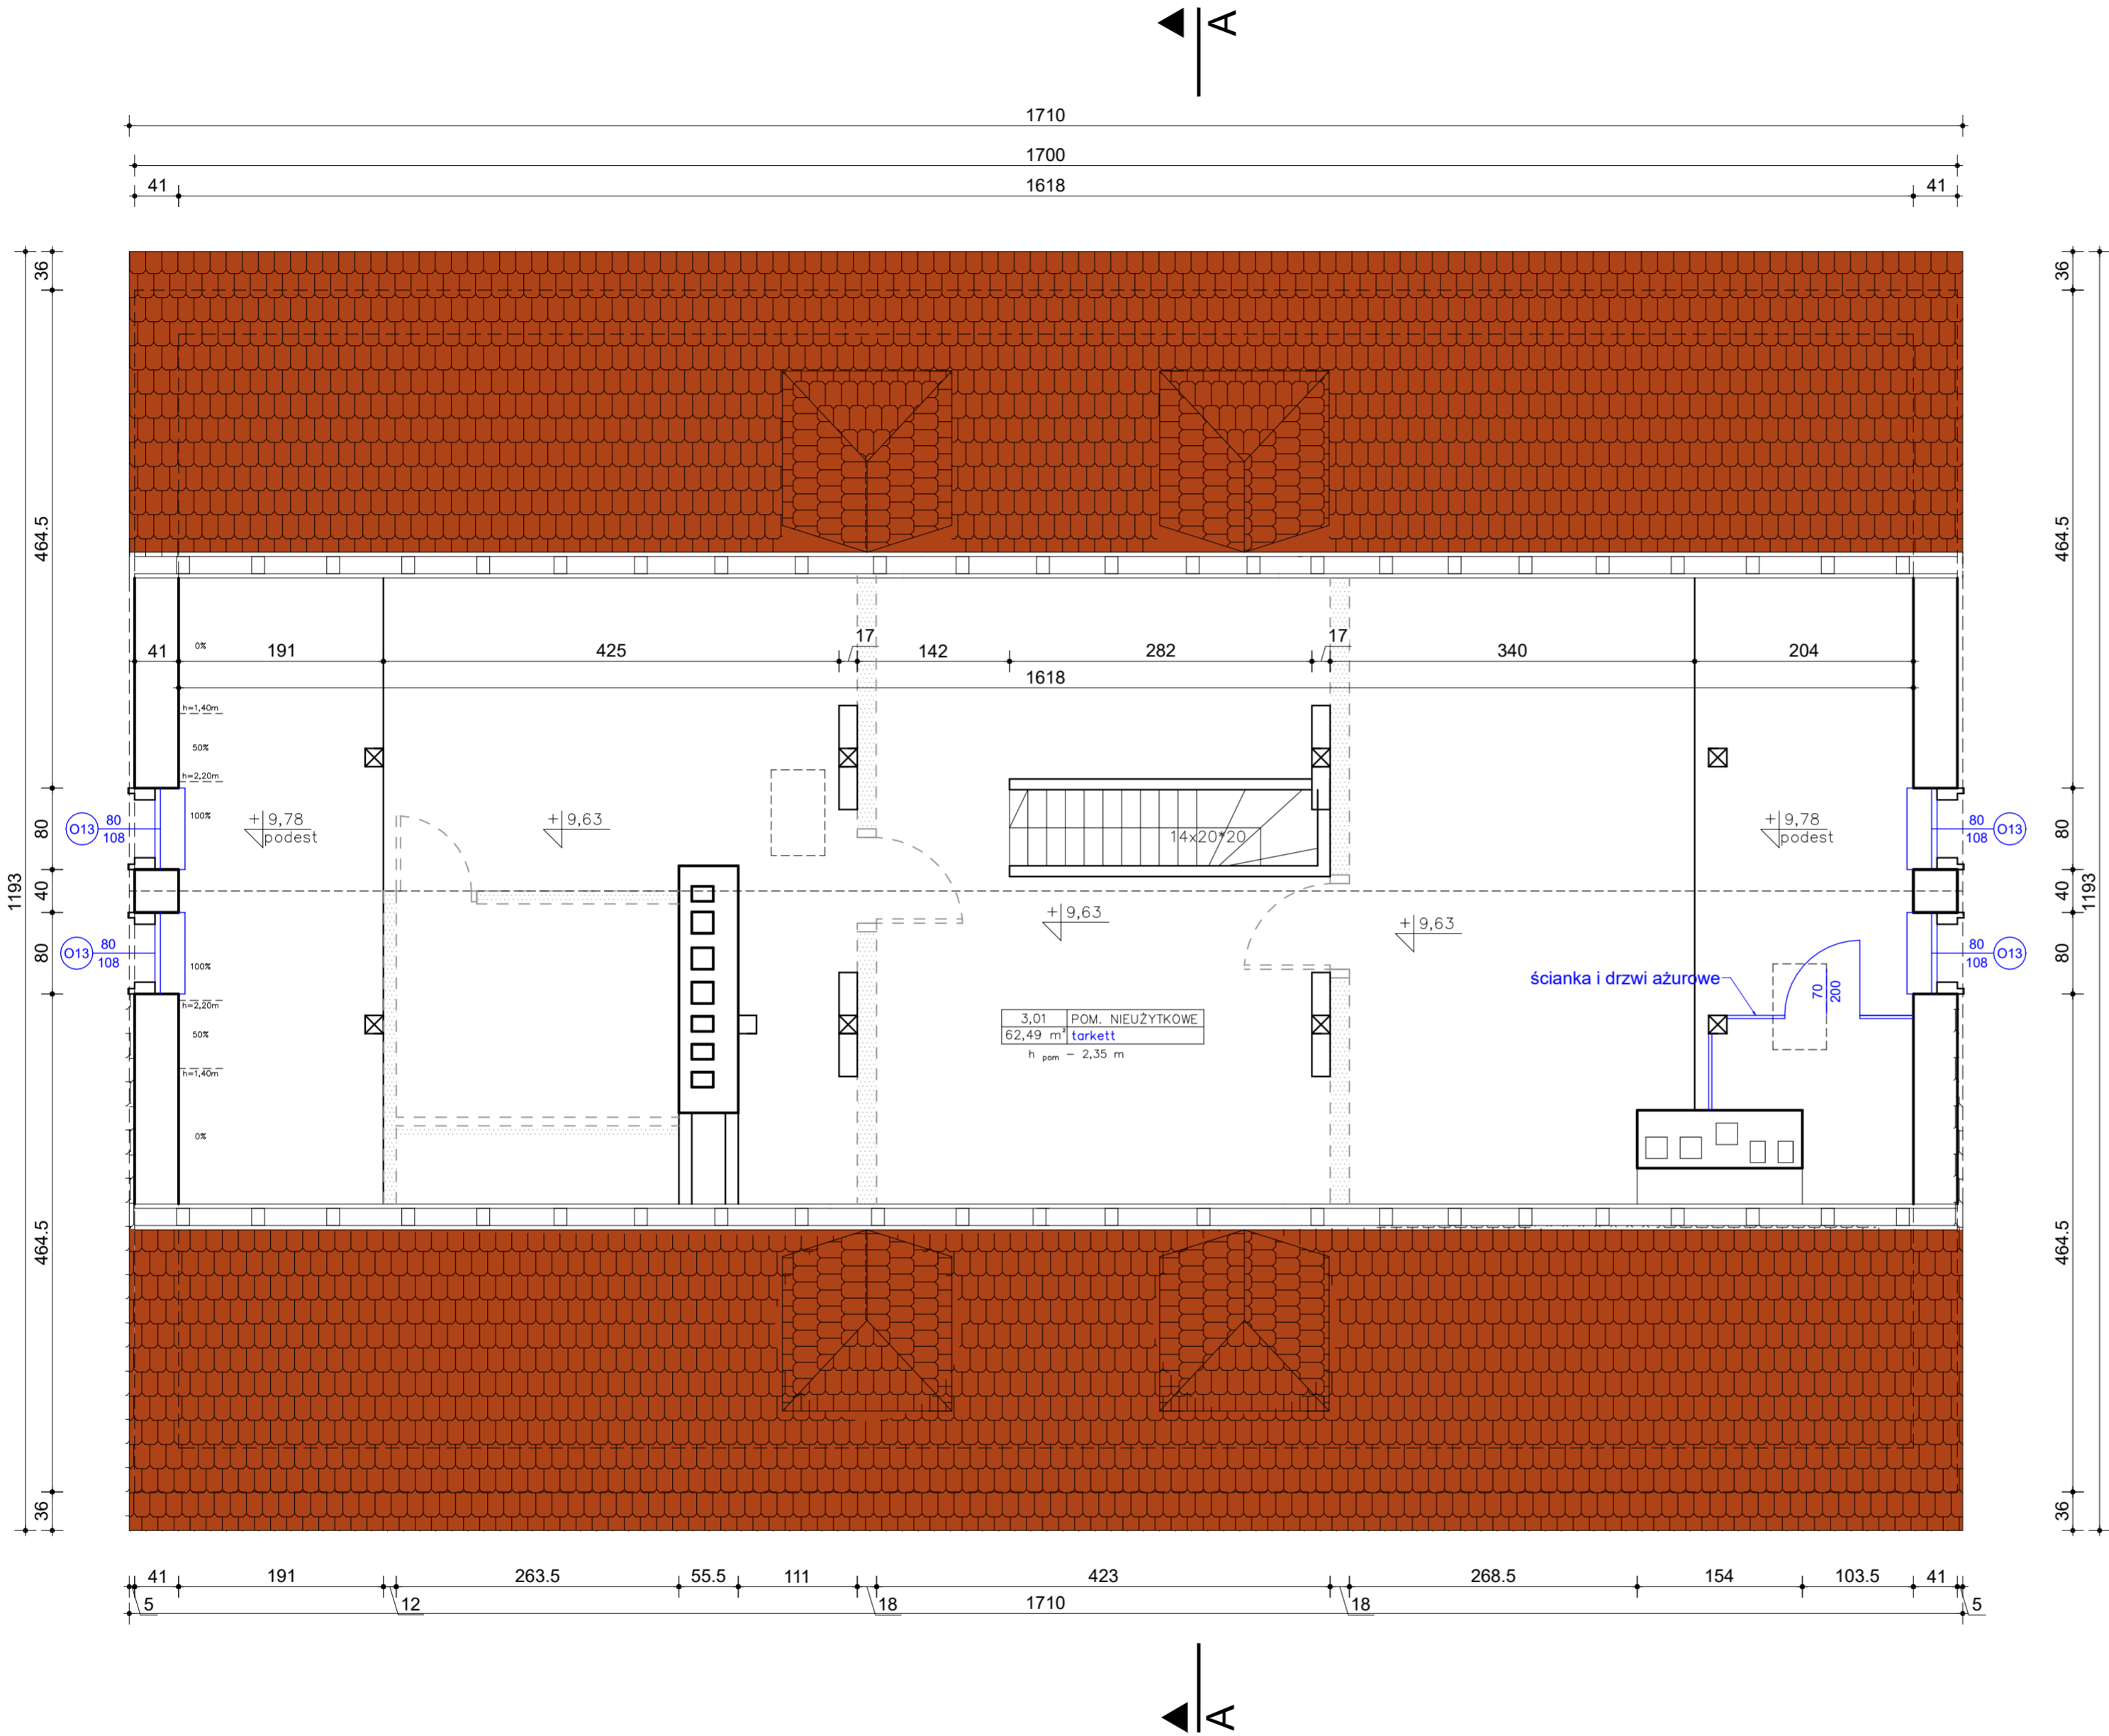

LEGENDA:			
	istniejące ściany do usunięcia		
	istniejące elementy do usunięcia		
	istniejące ściany murowane		
	projektowane elementy		

STRYCH			
L.p.	Nazwa pomieszczenia	Powierzchnia	Posadzka
3,01	POM. NIEUŻYTKOWE	62,49	TARKETT
		62,49	

UWAGI:

- przed przystąpieniem do wykonywania elementów, należy dokonać pomiarów na budowie i dostosować do rzeczywistych wymiarów
- wszelkie zmiany wymagają uzgodnienia i akceptacji projektanta

	<b>MM PROJ-BUD MARCIN MŁODZIANKIEWICZ</b> 87-100 Toruń, ul. gen. Józefa Hallera 65A/3 NIP: 956-195-22-92, tel. 603-311-254, <a href="http://www.mmproj-bud.pl">www.mmproj-bud.pl</a> , E-MAIL: <a href="mailto:młodziian1@poczta.onet.pl">młodziian1@poczta.onet.pl</a>			<b>SKALA 1:50</b>
	Inwestor: Lubuski Urząd Wojewódzki ul. Jagiellończyka 8, Gorzów Wielkopolski			
		<b>Nr rys.</b>	<b>T - 5</b>	
<b>RZUT PODDASZA NIEUŻYTKOWEGO</b>				
OBIEKT: Budynek Lubuskiego Urzędu Wojewódzkiego ul. Okólna 2 w Gorzowie Wielkopolskim - działka nr 1287, obręb 0002 Gorzów Wielkopolski, jednostka ewidencyjna 086101_1				
TEMAT: Przebudowa budynku Wojewódzkiego Centrum Zarządzania Kryzysowego przy ul. Okólnej 2 w Gorzowie Wielkopolskim				
STADIUM:	Projekt techniczny architektury			
BRANŻA:	ARCHITEKTURA:	upr. bud.	podpis	
ARCHITEKTURA projektował	mgr inż. arch. Jacek Gawroński spec. architektoniczna	KPOKK IARP 68/2010		
ARCHITEKTURA sprawdziła	mgr inż. arch. Anna Szulc spec. architektoniczna	UAN-IV/8346/126/TO/88		
OPRACOWANIE:	mgr inż. Marta Kwiatkowska			
DATA:	18.07.2025 r.		A2	