


RG-1

TN-S

SZYBKIE WYŁĄCZENIE!

POŁĄCZENIA WYRÓWNAWCZE

POZOSTAWIĆ 30% REZERWY

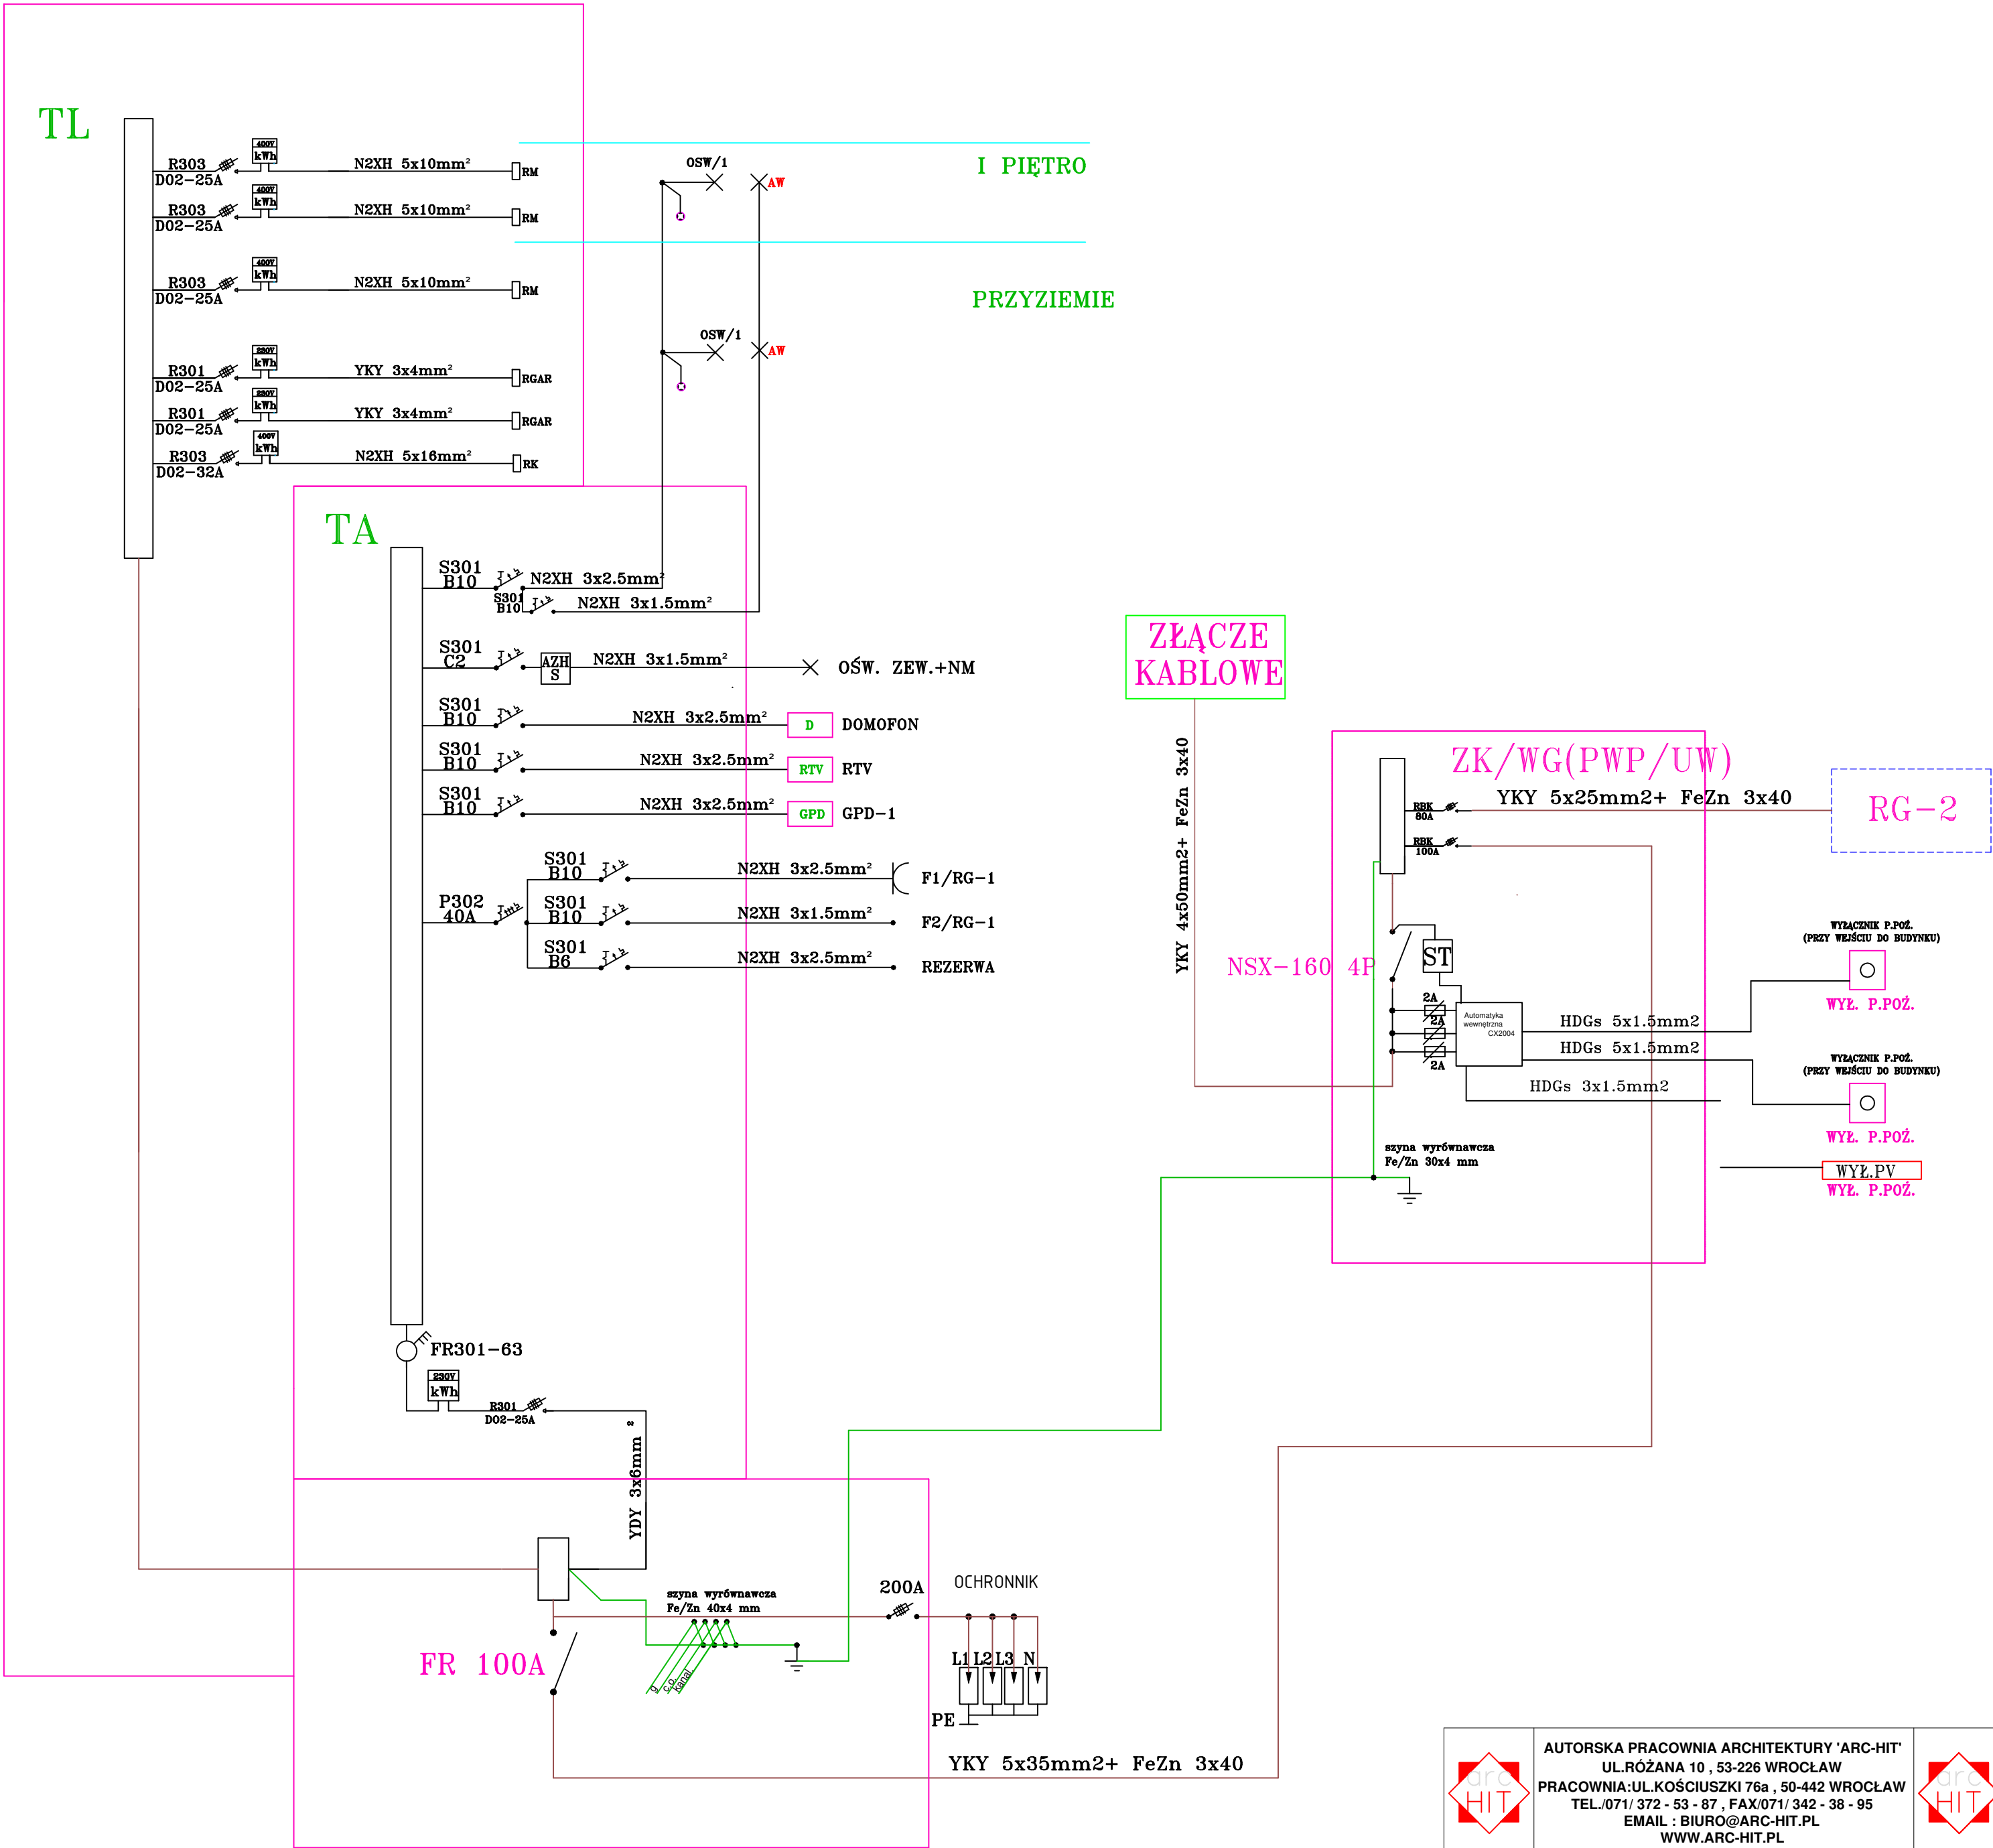

		AUTORSKA PRACOWNIA ARCHITEKTURY "ARC-HIT" UL. RÓŻANA 10, 53-226 WROCŁAW PRACOWNIA: UL. KOŚCIUSZKI 76a, 50-442 WROCŁAW TEL./071/ 372 - 53 - 87, FAX/071/ 342 - 38 - 95 EMAIL : BIURO@ARC-HIT.PL WWW.ARC-HIT.PL			
DATA:	09.2024	NUMER:	06	SKALA:	1:100
TEMAT:	PRZEBUDOWA ISTNIEJĄCEGO BUDYNKU PRZY UL. MICKIEWICZA 45A W JAWORZE NA POTRZEBY MIESZKANIOWE TBS ; DZ.NR 146/4				
INWESTOR:	Towarzystwo Budownictwa Społecznego "TBS" Spółka z O.O. ul. Sienkiewicza 7, 58-400 Kamienna Góra				
STADIUM:	PROJEKT WYKONAWCZY				
BRANŻA:	INSTALACJE ELEKTRYCZNE				
RYSUNEK:	SCHEMAT ROZDZIELNICZYG-1				
	Imię i nazwisko		nr uprawnień		podpis
Projektant:	mgr inż. Krzysztof Zawadzki		173/DOŚ/13		
Sprawdził:	mgr inż. Jakub Rożek		171/DOŚ/14		