



DETAL GÓRNYCH OKIEN BASENU SPORTOWEGO I REKREACYJNEGO

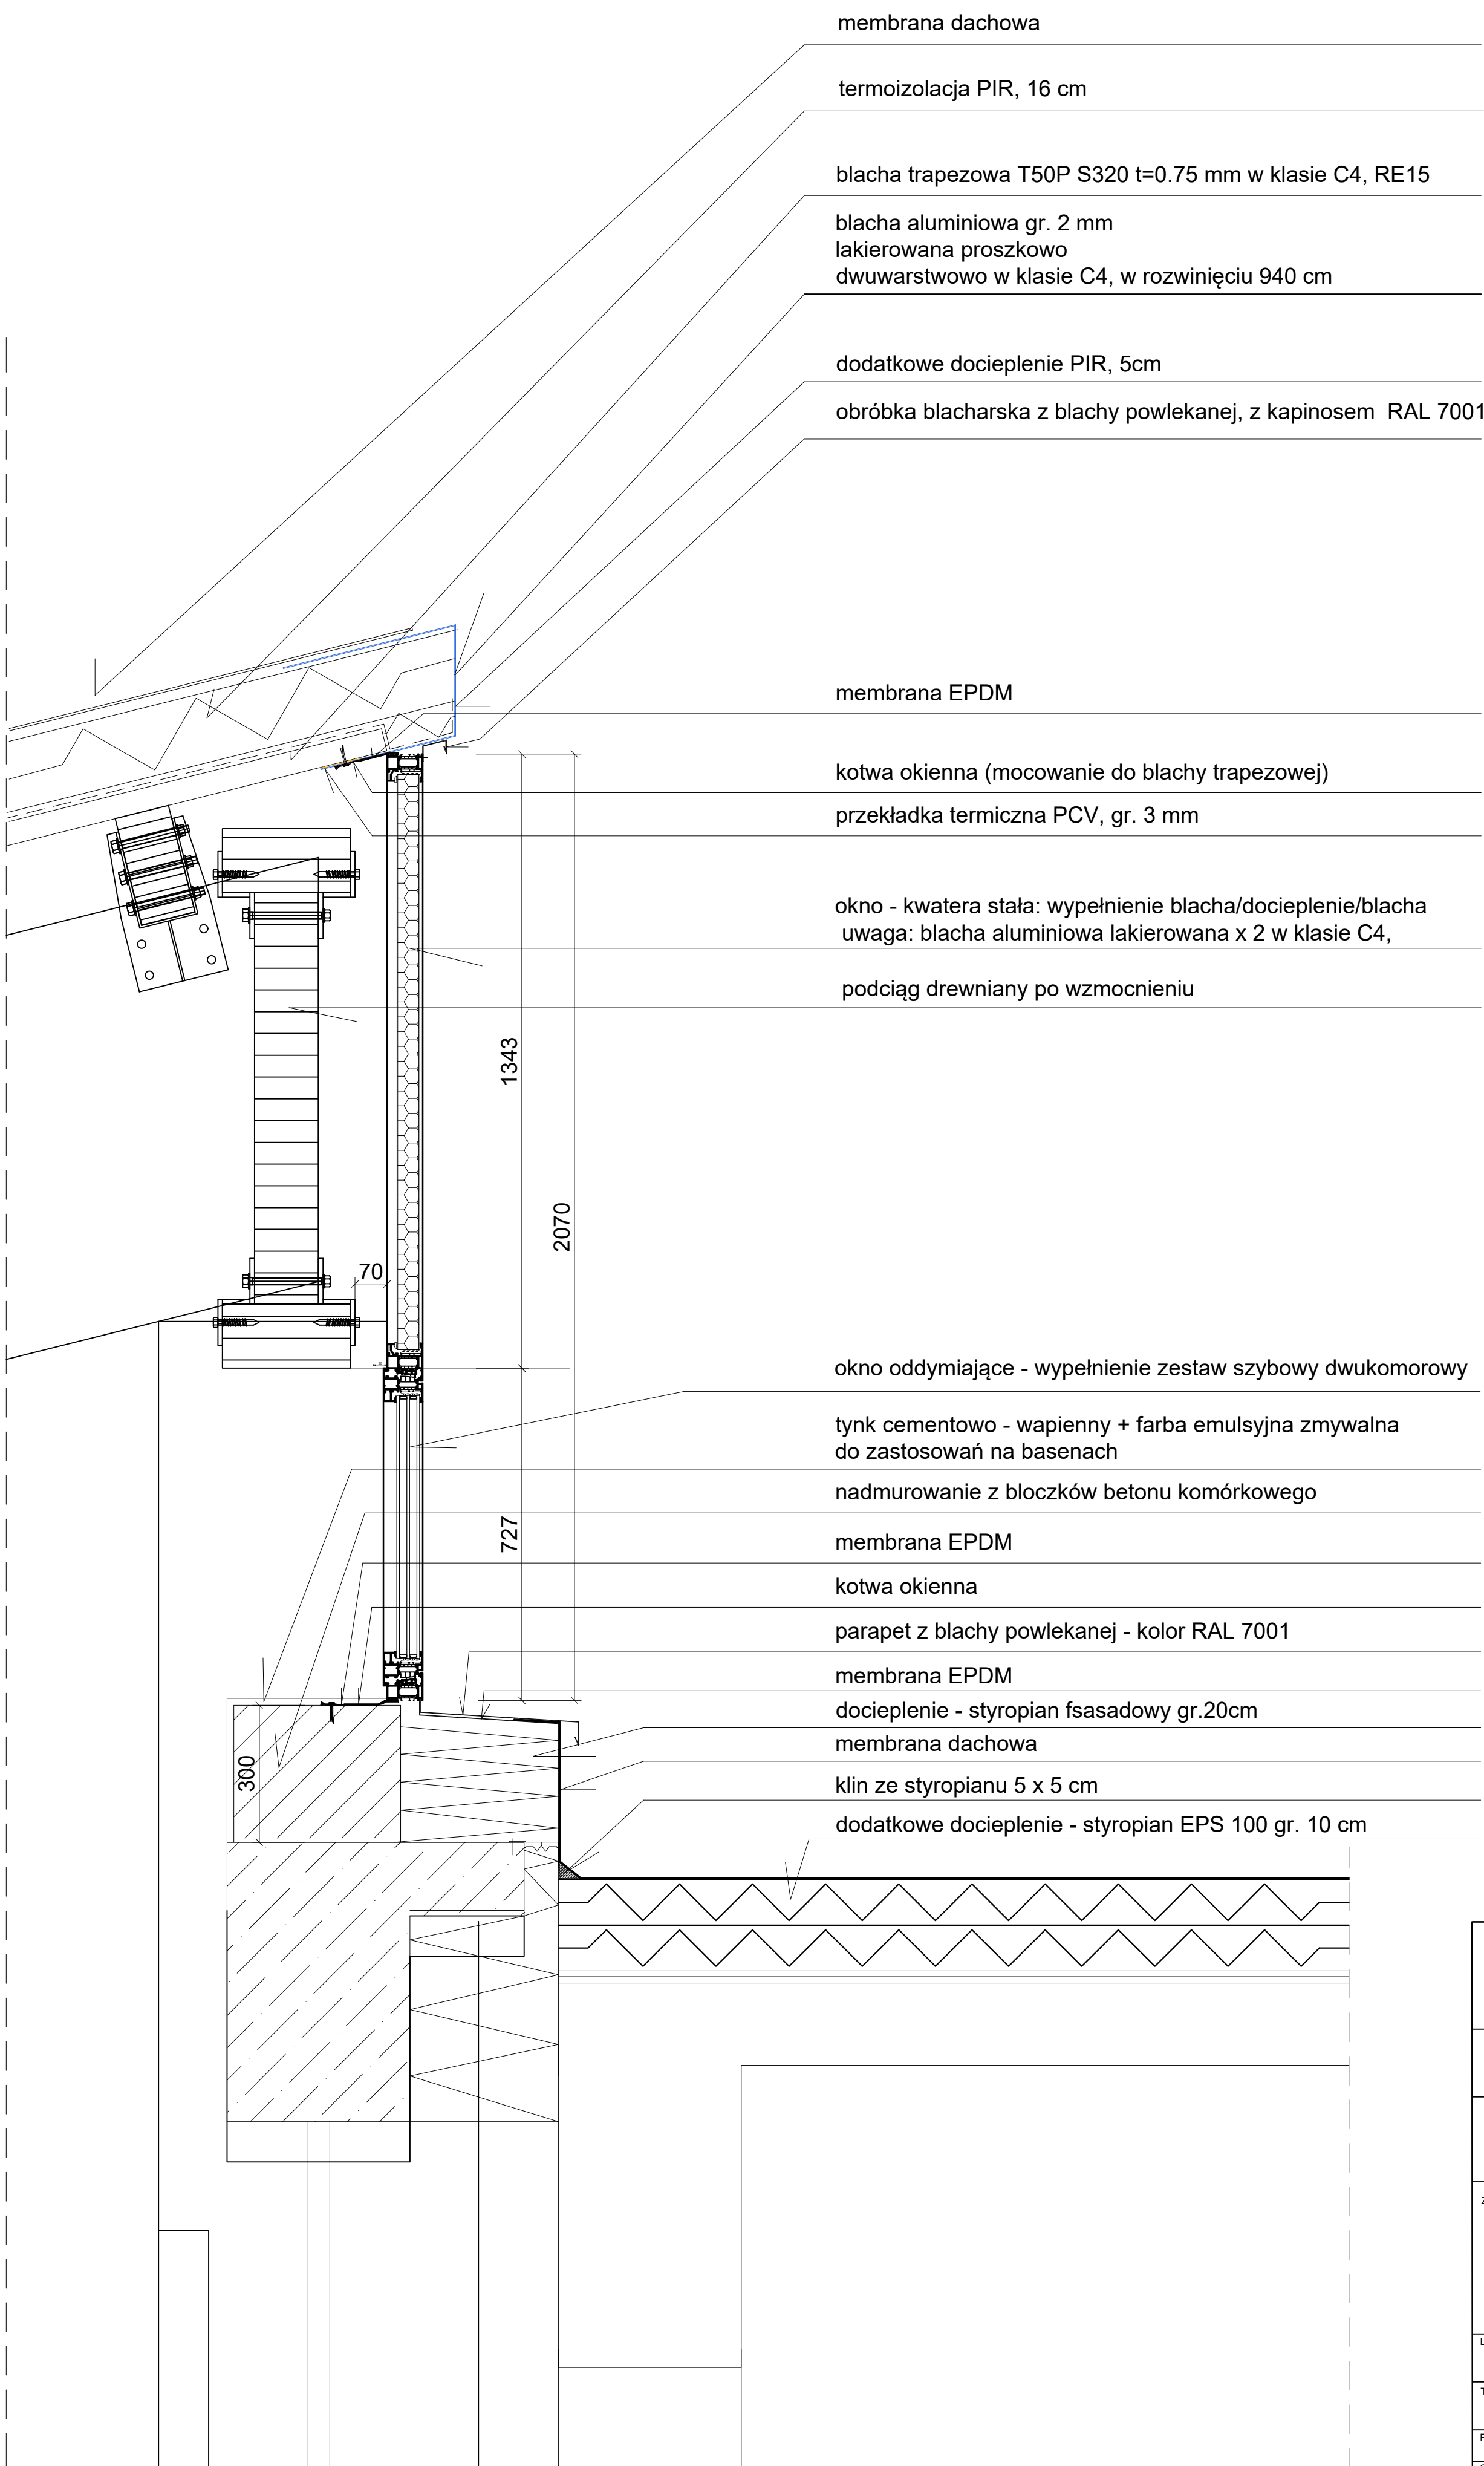

blacha aluminiowa gr. 2 mm
lakierowana proszkowo
dwuwarstwowo w klasie C4
(w rozwinięciu 940mm)

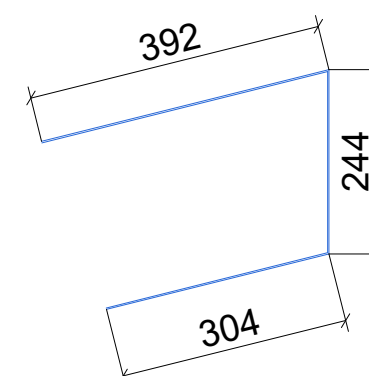


UWAGA: WSZYSTKIE WYMIARY SPRAWDZIĆ
NA BUDOWIE PRZED REALIZACJĄ ZAMÓWIENIA

ROZWIĄZANIE DETEALU ZWERYFIKOWAĆ NA BUDOWIE

Investor **TARNOGÓRSKI OŚRODEK SPORTU I REKREACJI**
42-600 TARNOWSKIE GÓRY UL. OBWODNICA 8

Projektant

 Biuro projektowe SPART S.C. Tomasz Pochylyski, Bogusław Czech
41-902 BYTOM, Plac Skowiński 6/3
tel./fax (032) 389 34 82; kom. 501 337 782, 501 337 782
e-mail: spartsc@poczta.fm biuro@spart-architekci.pl

Zadanie inwestycyjne

PRZEBUDOWA I ROZBUDOWA BUDYNKU PARKU WODNEGO W TYM:
PRZEBUDOWA OTWORÓW OKIENNYCH, PRZEBUDOWA KŁADKI
NAPOWIERZCHNI, ROZBUDOWA ZAPLECZA GASTRONOMICZNEGO ORAZ
WZMOCNIENIE KONSTRUKCJI DACHOWYCH NAD BASENAMI WRAZ Z
TERMOMODERNIZACJĄ CAŁEGO BUDYNKU W RAMACH ZADANIA
INWESTYCYJNEGO POD NAZWĄ: PODNIESIENIE EFEKTYWNOŚCI
ENERGETYCZNEJ BUDYNKU KOMPLEKSU BASENÓW KRYTYCH

Lokalizacja inwestycji
42-600 TARNOWSKIE GÓRY, UL. OBWODNICA 8

Tytuł rysunku
DETAL - A

Projektował mgr inż. arch. Tomasz Pochylski	Nr uprawnień 215/98	Podpis	Skala 1 : 10
Opracował	Nr uprawnień	Podpis	
Sprawdził mgr inż. arch. Bogusław Czech	Nr uprawnień 21/04/SŁOKK	Podpis	
Branża ARCHITEKTURA			Nr rysunku A09
Stadium PROJEKT TECHNICZNY			
	Data	GRUDZIEŃ 2024	
		Revizja	00