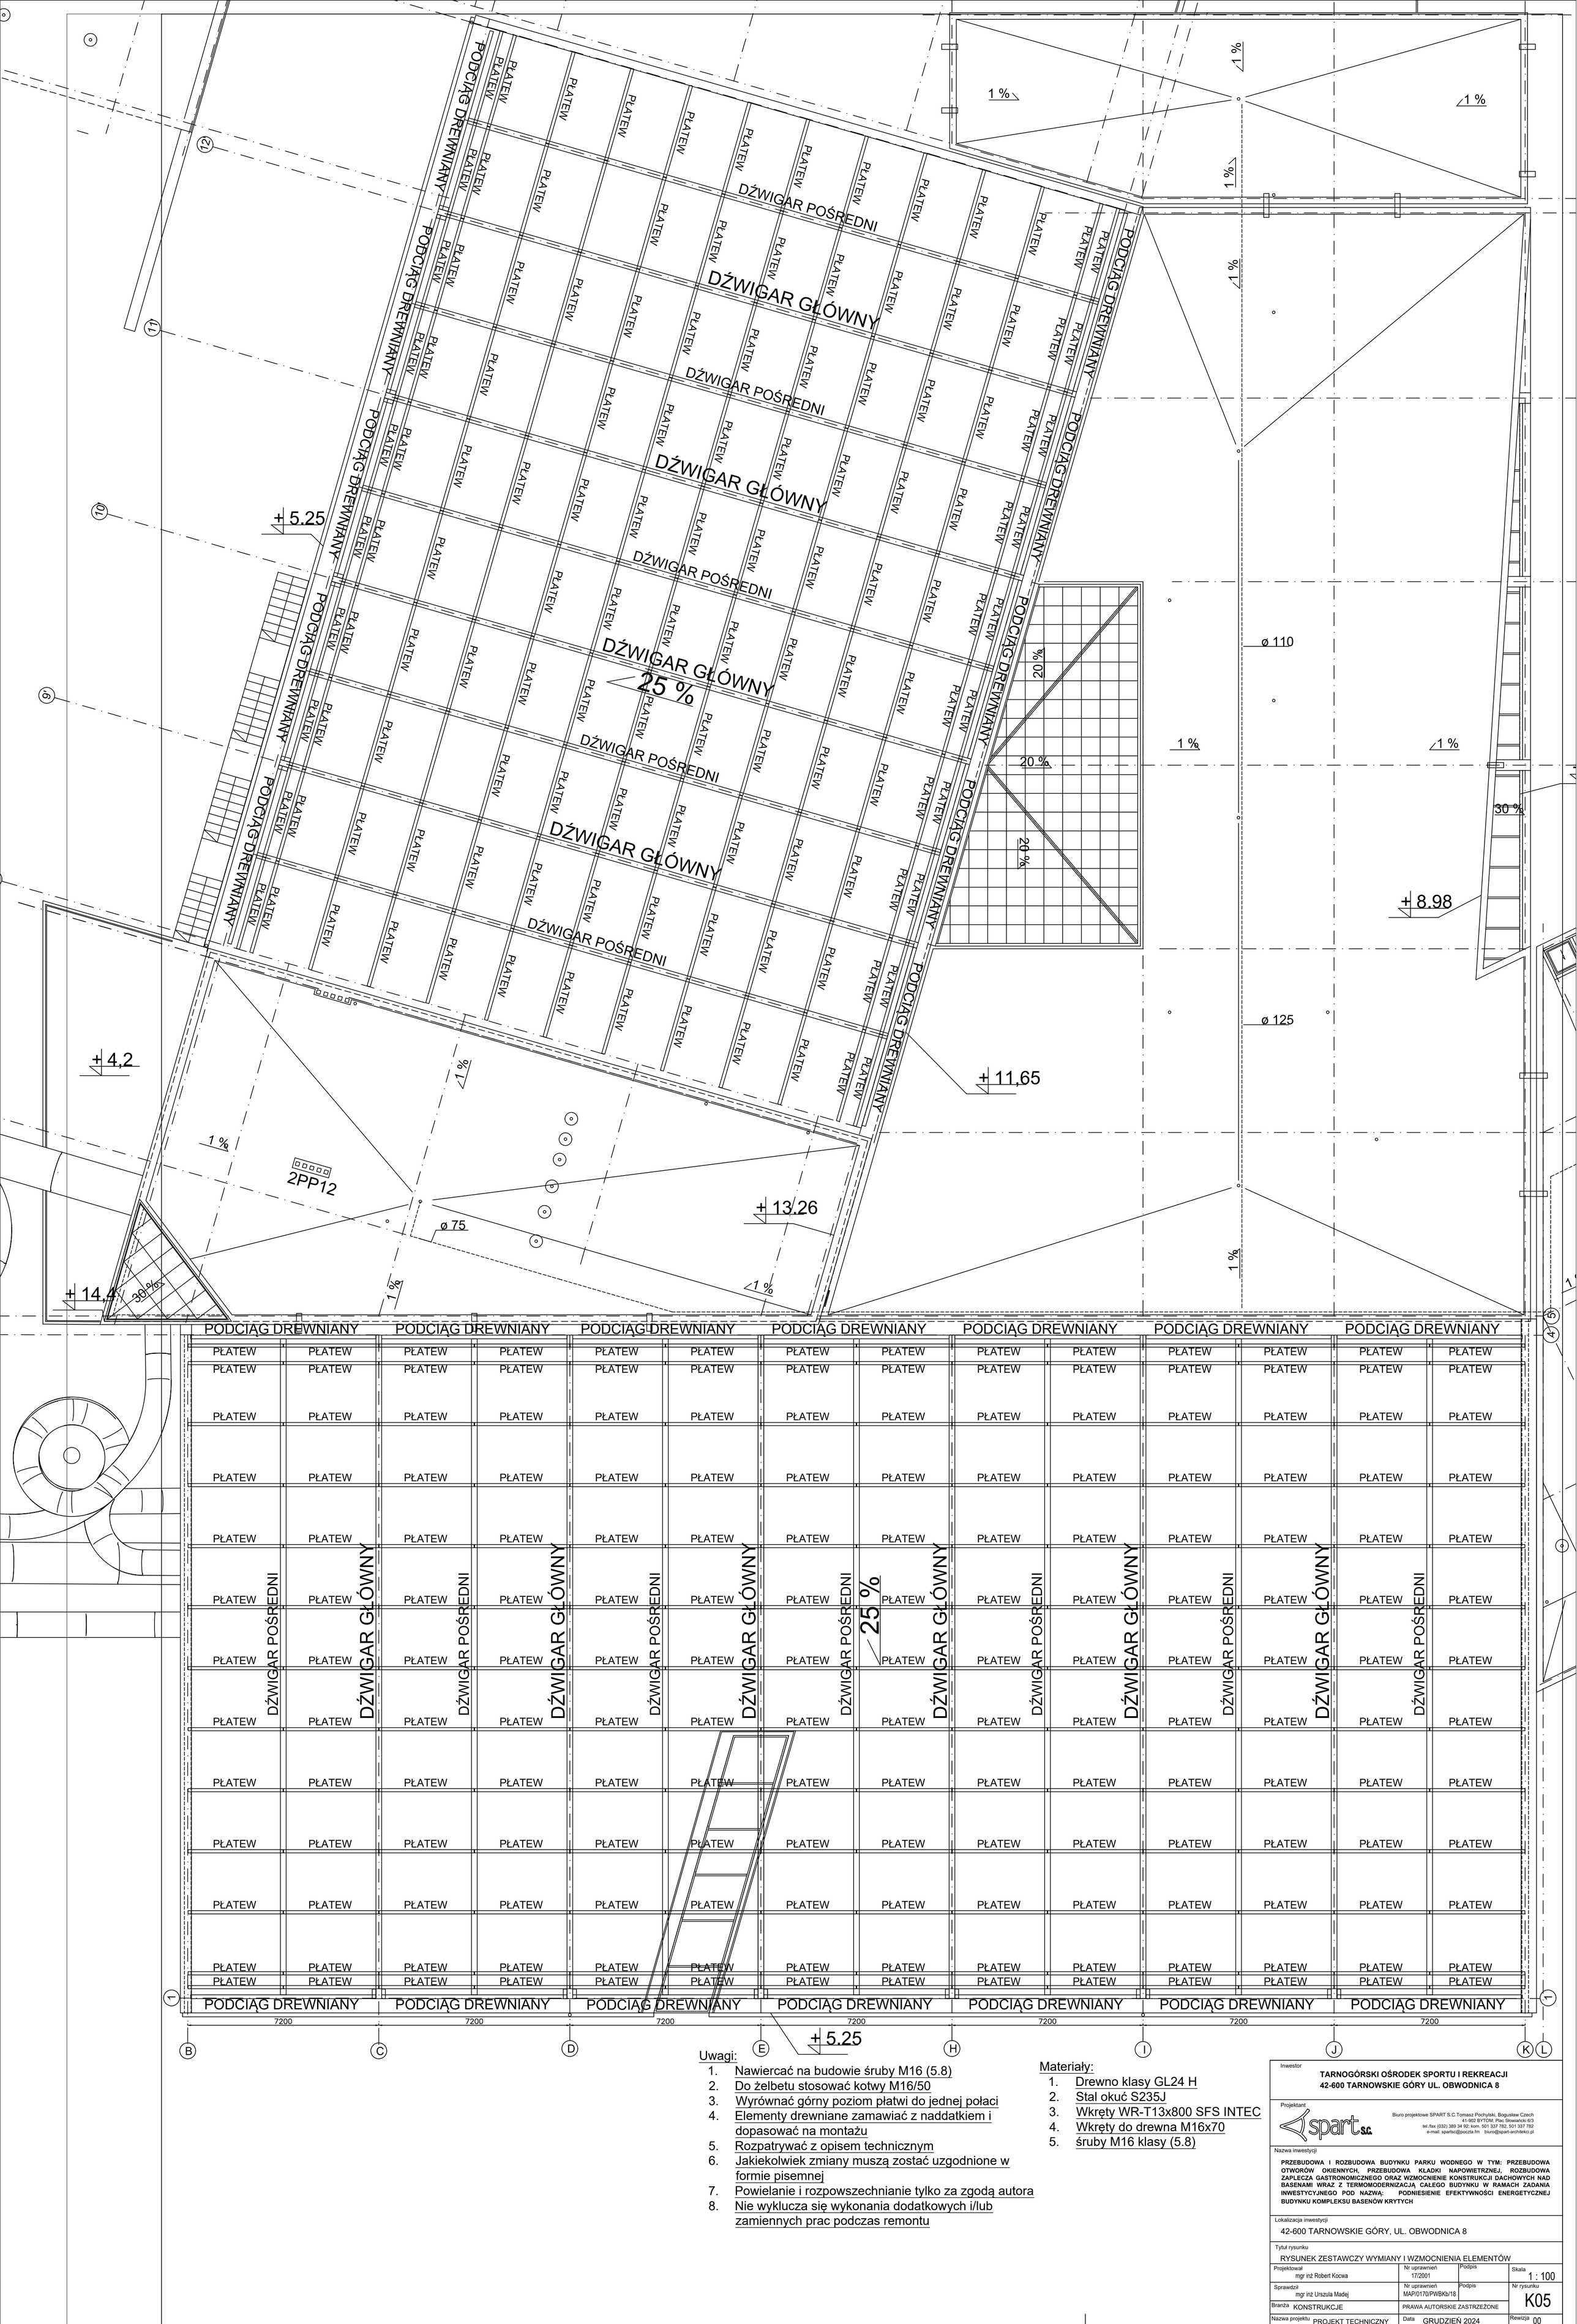

Uwagi:

1. Nawiercać na budowie śruby M16 (5.8)
2. Do żelbetu stosować kotwy M16/50
3. Wyrównać górny poziom płatwi do jednej połaci
4. Elementy drewniane zamawiać z naddatkiem i dopasować na montażu
5. Rozpatrywać z opisem technicznym
6. Jakiekolwiek zmiany muszą zostać uzgodnione w formie pisemnej
7. Powielanie i rozpowszechnianie tylko za zgodą autora
8. Nie wyklucza się wykonania dodatkowych i/lub zamiennych prac podczas remontu

Materiały:

1. Drewno klasy GL24 H
2. Stal okuć S235J
3. Wkręty WR-T13x800 SFS INTEC
4. Wkręty do drewna M16x70
5. śruby M16 klasy (5.8)

Inwestor

TARNOGÓRSKI OŚRODEK SPORTU I REKREACJI
42-600 TARNOWSKIE GÓRY UL. OBWODNICA 8

Projektant

spart s.c.
Biuro projektowe SPART S.C.Tomasz Pochyński, Bogusław Czech
41-902 BYTOM; Plac Słowiański 6/3
tel./fax (032) 389 34 92; kom. 501 337 782, 501 337 782
e-mail: spartsc@poczta.fm biuro@spart-architekci.pl

Nazwa inwestycji

PRZEBUDOWA I ROZBUDOWA BUDYNKU PARKU WODNEGO W TYM: PRZEBUDOWA OTWORÓW OKIENNYCH, PRZEBUDOWA KŁADKI NAPOWIETRZNEJ, ROZBUDOWA ZAPLECZA GASTRONOMICZNEGO ORAZ WZMOCNIENIE KONSTRUKCJI DACHOWYCH NAD BASENAMI WRAZ Z TERMOMODERNIZACJĄ CAŁEGO BUDYNKU W RAMACH ZADANIA INWESTYCYJNEGO POD NAZWĄ: PODNIESIENIE EFEKTYWNOŚCI ENERGETYCZNEJ BUDYNKU KOMPLEKSU BASENÓW KRYTYCH

Lokalizacja inwestycji

42-600 TARNOWSKIE GÓRY, UL. OBWODNICA 8

Tytuł rysunku

RYSUNEK ZESTAWCZY WYMIANY I WZMOCNIENIA ELEMENTÓW

Projektował: mgr inż Robert Kocwa	Nr uprawnień 17/2001	Podpis	Skala 1 : 100
Sprawdził: mgr inż Urszula Madej	Nr uprawnień MAP/0170/PWBKb/18	Podpis	Nr rysunku K05
Branża KONSTRUKCJE	PRAWA AUTORSKIE ZASTRZEŻONE		
Nazwa projektu PROJEKT TECHNICZNY	Data GRUDZIEŃ 2024		Rewizja 00