


RYSUNEK NIEAKTUALNY  
KŁADKA PRZEZNACZONA  
DO ROZBIÓRKI

PROJEKTOWANĄ I ISTNIEJĄCĄ KONSTRUKCJĘ  
STAŁOWĄ SCHODÓW ZABEZPIECZYĆ DO R60

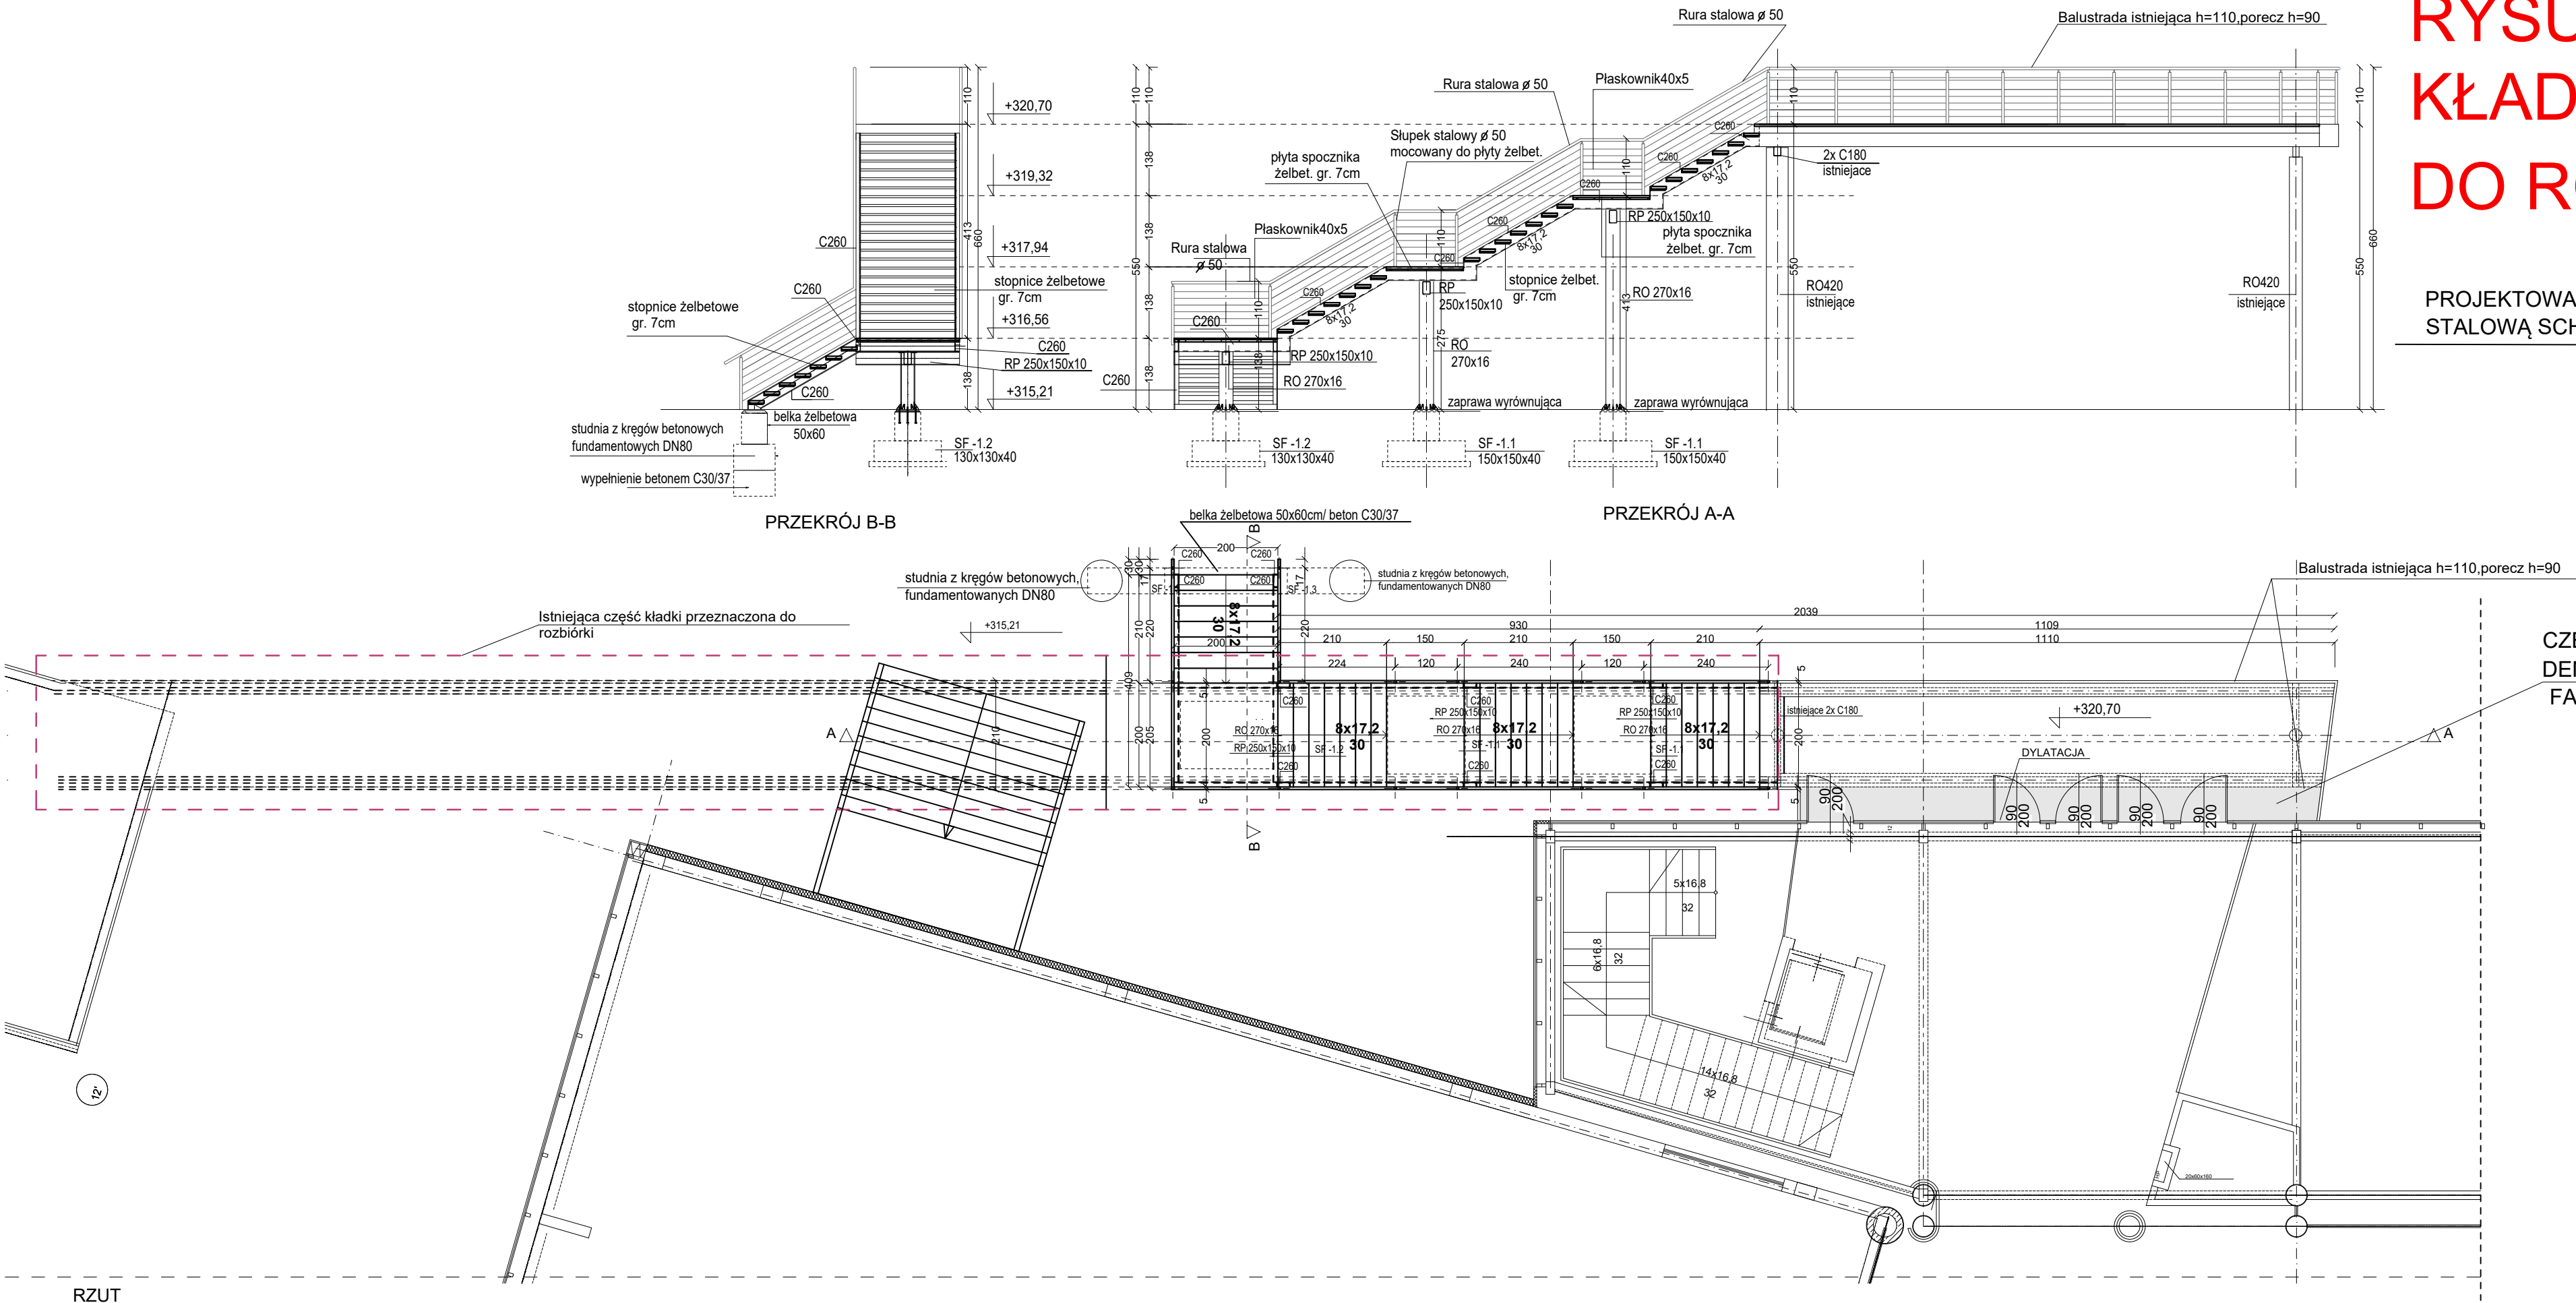

CZĘŚĆ KŁADKI PRZEWIDZIANA DO  
DEMONTAŻU PODCZAS WYMIANY  
FASADY SZKLANEJ

UWAGA: WSZYSTKIE WYMIARY SPRAWDZIĆ  
NA BUDOWIE PRZED REALIZACJĄ ZAMÓWIENIA

Inwestor

TARNOGÓRSKI OŚRODEK SPORTU I REKREACJI

42-600 TARNOWSKIE GÓRY UL. OBWODNICA 8

Projektant

spart

sc

Biuro projektowe SPART S.C. Tomasz Pochylski, Bogusław Czech

41-902 BYTOM, Plac Słowiański 6/3

tel./fax (032) 389 34 92, kom. 501 337 782, 501 337 782

e-mail: spartsc@poczta.fm biuro@spart-architekci.pl

Zadanie inwestycyjne

PRZEBUDOWA I ROZBUDOWA BUDYNKU PARKU WODNEGO W TYM: PRZEBUDOWA OTWORÓW OKIENNYCH, PRZEBUDOWA KŁADKI NAPOWIERZNEJ, ROZBUDOWA ZAPLECZA GASTRONOMICZNEGO ORAZ WZMOCNIENIE KONSTRUKCJI DACHOWYCH NAD BASENAMI WRAZ Z TERMOMODERNIZACJĄ CAŁEGO BUDYNKU W RAMACH ZADANIA INWESTYCYJNEGO POD NAZWĄ: PODNIESIENIE EFEKTYWNOŚCI ENERGETYCZNEJ BUDYNKU KOMPLEKSU BASENÓW KRYTYCH

Lokalizacja inwestycji

42-600 TARNOWSKIE GÓRY, UL. OBWODNICA 8

Tytuł rysunku

RZUT I PRZEKROJE SCHODÓW ZEWNĘTRZNYCH

Projektował mgr inż. Adam Skutnik	Nr uprawnień SLK/2395/PWOK/08	Podpis	Skala  1 : 100
Opracował	Nr uprawnień	Podpis	
Sprawdził inż. Marcin Zieliński	Nr uprawnień SLK/3539/PWOK/11	Podpis	Nr rysunku  K01
Branża KONSTRUKCJA	PRAWA AUTORSKIE ZASTRZEŻONE		
Stadium PROJEKT TECHNICZNY	Data GRUDZIEŃ 2024	Rewizja 00	