

Mapa do celów projektowych

skala 1:500  
Tarnowskie Góry ul. Obwodnica 8 - działka 1125/35, 2912/125  
Jednostka ewidencyjna: 241304\_1 TARNOWSKIE GÓRY  
Obręb: 0004 Tarnowskie Góry  
Sektoria mapy : 6.133.28.03.1,-3  
GP.Z.6642.1.1101.2017  
Układ współrzędnych prostokątnych płaskich: 2000  
Układ wysokości: PL-EVRF2007-NH

Mapa wykonana przez:  
EUROPOMIAR inż. Krzysztof Staniek  
42-606 Tarnowskie Góry ul. Słoneczników 75/52, tel. 514563555

Geodeta uprawniony: Krzysztof Staniek uprawnia numer 19861


Uwaga:

1. Granice wniesiono na podstawie mapy ewidencyjnej i innych materiałów otrzymanych z PZGIK do zgłoszonej pracy geodezyjnej.
2. Mapa może służyć do projektowania budynków w odległości mniejszej lub równej 4m. od granicy nieruchomości
3. Mapa powstała z materiałów otrzymanych z PODGIK oraz pomiaru bezpośredniego GP.Z.6642.1.1101.2017.
4. Mapa została wykonana z ustaleniem obciążeń służebnościami gruntowymi.
5. Granica obszaru aktualizacji oznaczona linią
6. Data opracowania mapy: 2024.05.07.
7. Linie rozgraniczające tereny o różnym przeznaczeniu
8. Oznaczenia w MPZP:

Oświadczam, iż operat pomiarowy zarejestrowany w ODGIK w Tarnowskich Górach pod numerem GP.Z.6642.1.1101.2017 uzyskał pozytywny wynik weryfikacji w dniu 09.05.2024 - nr protokołu GP.Z.6642.1.1101.2017\_28594.

EUROPOMIAR inż. Krzysztof Staniek  
Krzysztof Staniek nr upr. 19861

Jestem świadomy odpowiedzialności karnej za złożenie fałszywego oświadczenia.

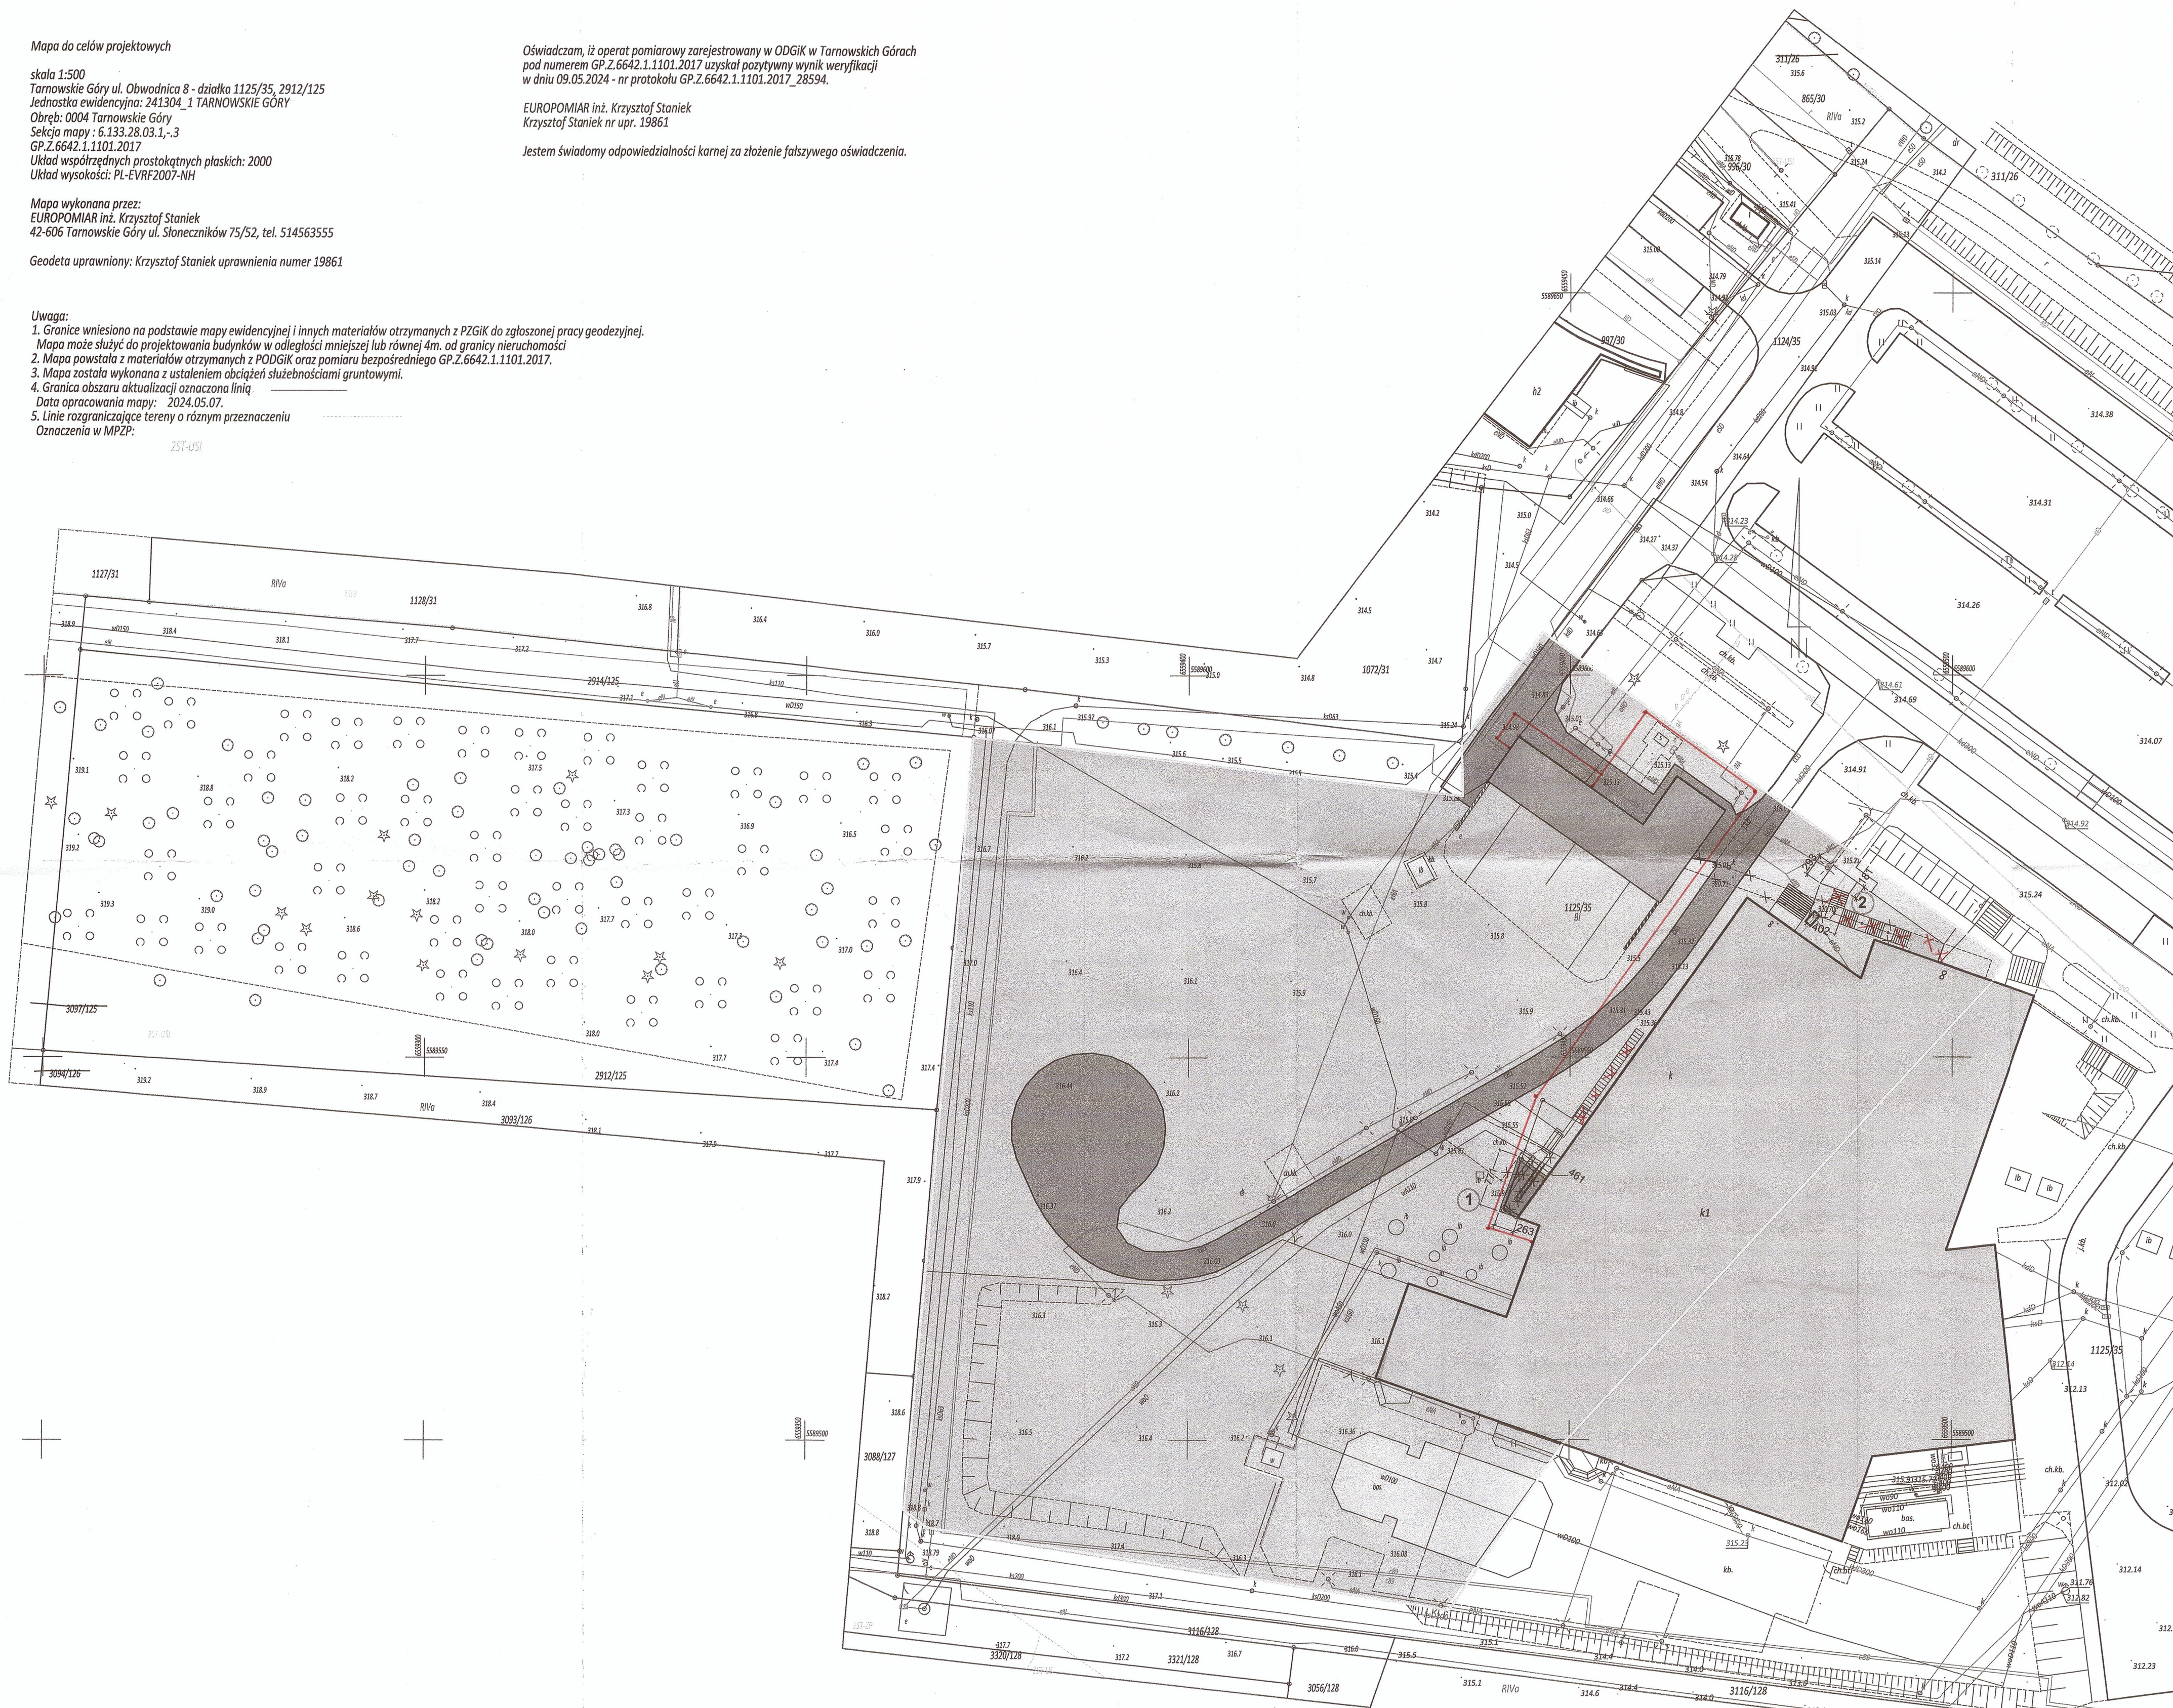

PROJEKTOWANE Z KABLE ZASILAJĄCE  
Z DWÓCH INSTALACJI FOTOWOLTAICZNYCH  
ZNAJDUJĄCYCH SIĘ NA DACHU BASENU REKREACYJNEGO  
ZGODNIE Z PROJEKTEM TECHNICZNYM

KWALIFIKUJE ZMIANY  
JAKO NIEISTOTNE  
ODSTĘPSTWO OD  
ZATWIERDZONEGO PROJEKTU.

mgr inż. arch. Tomasz Pochyński  
UPRAWNIENIA BUDOWLANE DO PROJEKTOWANIA  
I KIEROWANIA ROBOTAMI BUDOWLANYMI  
W SPECJALNOŚCI ARCHYTEKTONICZNEJ  
NR EWID. 215/98

22.12.2025

Uzgodniono pod względem wymagań  
higienicznych i zdrowotnych bez zastrzeżeń  
(z zastrzeżeniami).

Data: 23.01.2025

Lp. 03/11/25 (podpis i pieczęć inżyniera)

inż. Bożena Hajda

RZECZOWNICA  
DO SPRAW SANITARNOHIGIENICZNYCH  
NR UPRAWNIENIA 109-BPH/06  
W ZAKRESIE BUDOWNICTWA PRZEMYSŁOWEGO  
I OGÓLNOGO SEZ. SŁUŻBY ZDROWIA  
41-700 Ruda Śląska, ul. W. Słoneczników 41  
tel. kom. 506 38 10 10

RZECZOWNICA DO SPRAW ZABEZPIECZENIA

PRZECIWPÓŻAROWYCH

mgr inż. Jerzy Wąsek

Nr upr. KGSP 128/93

zgodność projektu z wymaganiami

oceny przeciwpożarowej stwierdzam

bez uwag:

zawegami:

LEGENDA:

GRANICE OPRACOWANIA, OBSZAR ODDZIAŁYWANIA OBIEKTU

ZAKRES OBJĘTY WNIOSEM

1 - PROJ. ROZBUDOWA STREFY GASTRONOMI PARKU WODNEGO

2 - PROJ. PRZEBUDOWA KŁADKI EWAKUACYJNEJ

- ISTNIEJĄCY BASEN ZEWNĘTRZNY PARKU WODNEGO
- ISTNIEJĄCY BUDYNEK PARKU WODNEGO OBJĘTY TERMOMODERNIZACJĄ
- ISTNIEJĄCY BUDYNEK KOTŁOWNI
- ISTNIEJĄCE TERENY ZIELONE
- PROJ. CHODNIKI I DOJAZDY
- ISTNIEJĄCE DROGI I DOJAZDY
- POCHYLNIA ORAZ CZĘŚĆ KŁADKI DO ZABEZPIECZENIA

W TARNOWSKICH GÓRACH

Niniejszy projekt

zostawiono decyzję

nr 303/25 z dnia 23.12.2025

nr rej. BA.6340.8.13.12.25

podpis

Investor  
**TARNOGÓRSKI OŚRODEK SPORTU I REKREACJI**  
**42-600 TARNOWSKIE GÓRY UL. OBWODNICA 8**

Projektant  
**spart**

Biuro projektowe SPART S.C. Tomasz Pochyński, Bogusław Czech  
41-902 BYTOM, Plac Słowacki 6/3  
tel./fax (032) 369 34 92; kom. 501 337 782, 501 337 783  
e-mail: spart@spart.pl, biuro@spart-architekt.pl

Zadanie inwestycyjne  
PRZEBUDOWA I ROZBUDOWA BUDYNKU PARKU WODNEGO W TYM: PRZEBUDOWA OTWORÓW  
OKIENNYCH, PRZEBUDOWA KŁADKI NAPOWIERZNEJ, ROZBUDOWA ZAPLECZA  
GASTRONOMICZNEGO ORAZ WZMOCNIENIE KONSTRUKCJI DACHOWYCH NAD BASENAMI WRAZ Z  
TERMOMODERNIZACJĄ CAŁEGO BUDYNKU W RAMACH ZADANIA INWESTYCYJNEGO POD NAZWĄ:  
PODNIENIE EFEKTYWNOŚCI ENERGETYCZNEJ BUDYNKU KOMPLEKSU BASENÓW KRYTYCH

Lokalizacja inwestycji  
**42-600 TARNOWSKIE GÓRY, UL. OBWODNICA 8**

Tytuł rysunku

**PROJEKT ZAGOSPODAROWANIA DZIAŁKI**

Projektował  
mgr inż. arch. Tomasz Pochyński

Nr uprawnień  
215/98

Podpis

Opracował

Nr uprawnień

Podpis

Sprawił  
mgr inż. arch. Bogusław Czech

Nr uprawnień  
21/04/SŁOKK

Podpis

Branda  
**ARCHITEKTURA**

PRAWA AUTORSKIE ZASTRZEŻONE

Stadium  
**PROJEKT**

Data  
**GRUDZIEŃ 2024**

Revizja  
**00**

Skala  
**1 : 500**

Nr rysunku  
**Z02**