


POZ.6.4 WYMIANA KROKWI (ZAKŁADA SIĘ WYMIANĘ 30% KROKWI W NAJGORSZYM STANIE NA ELEMENTY NOWE)

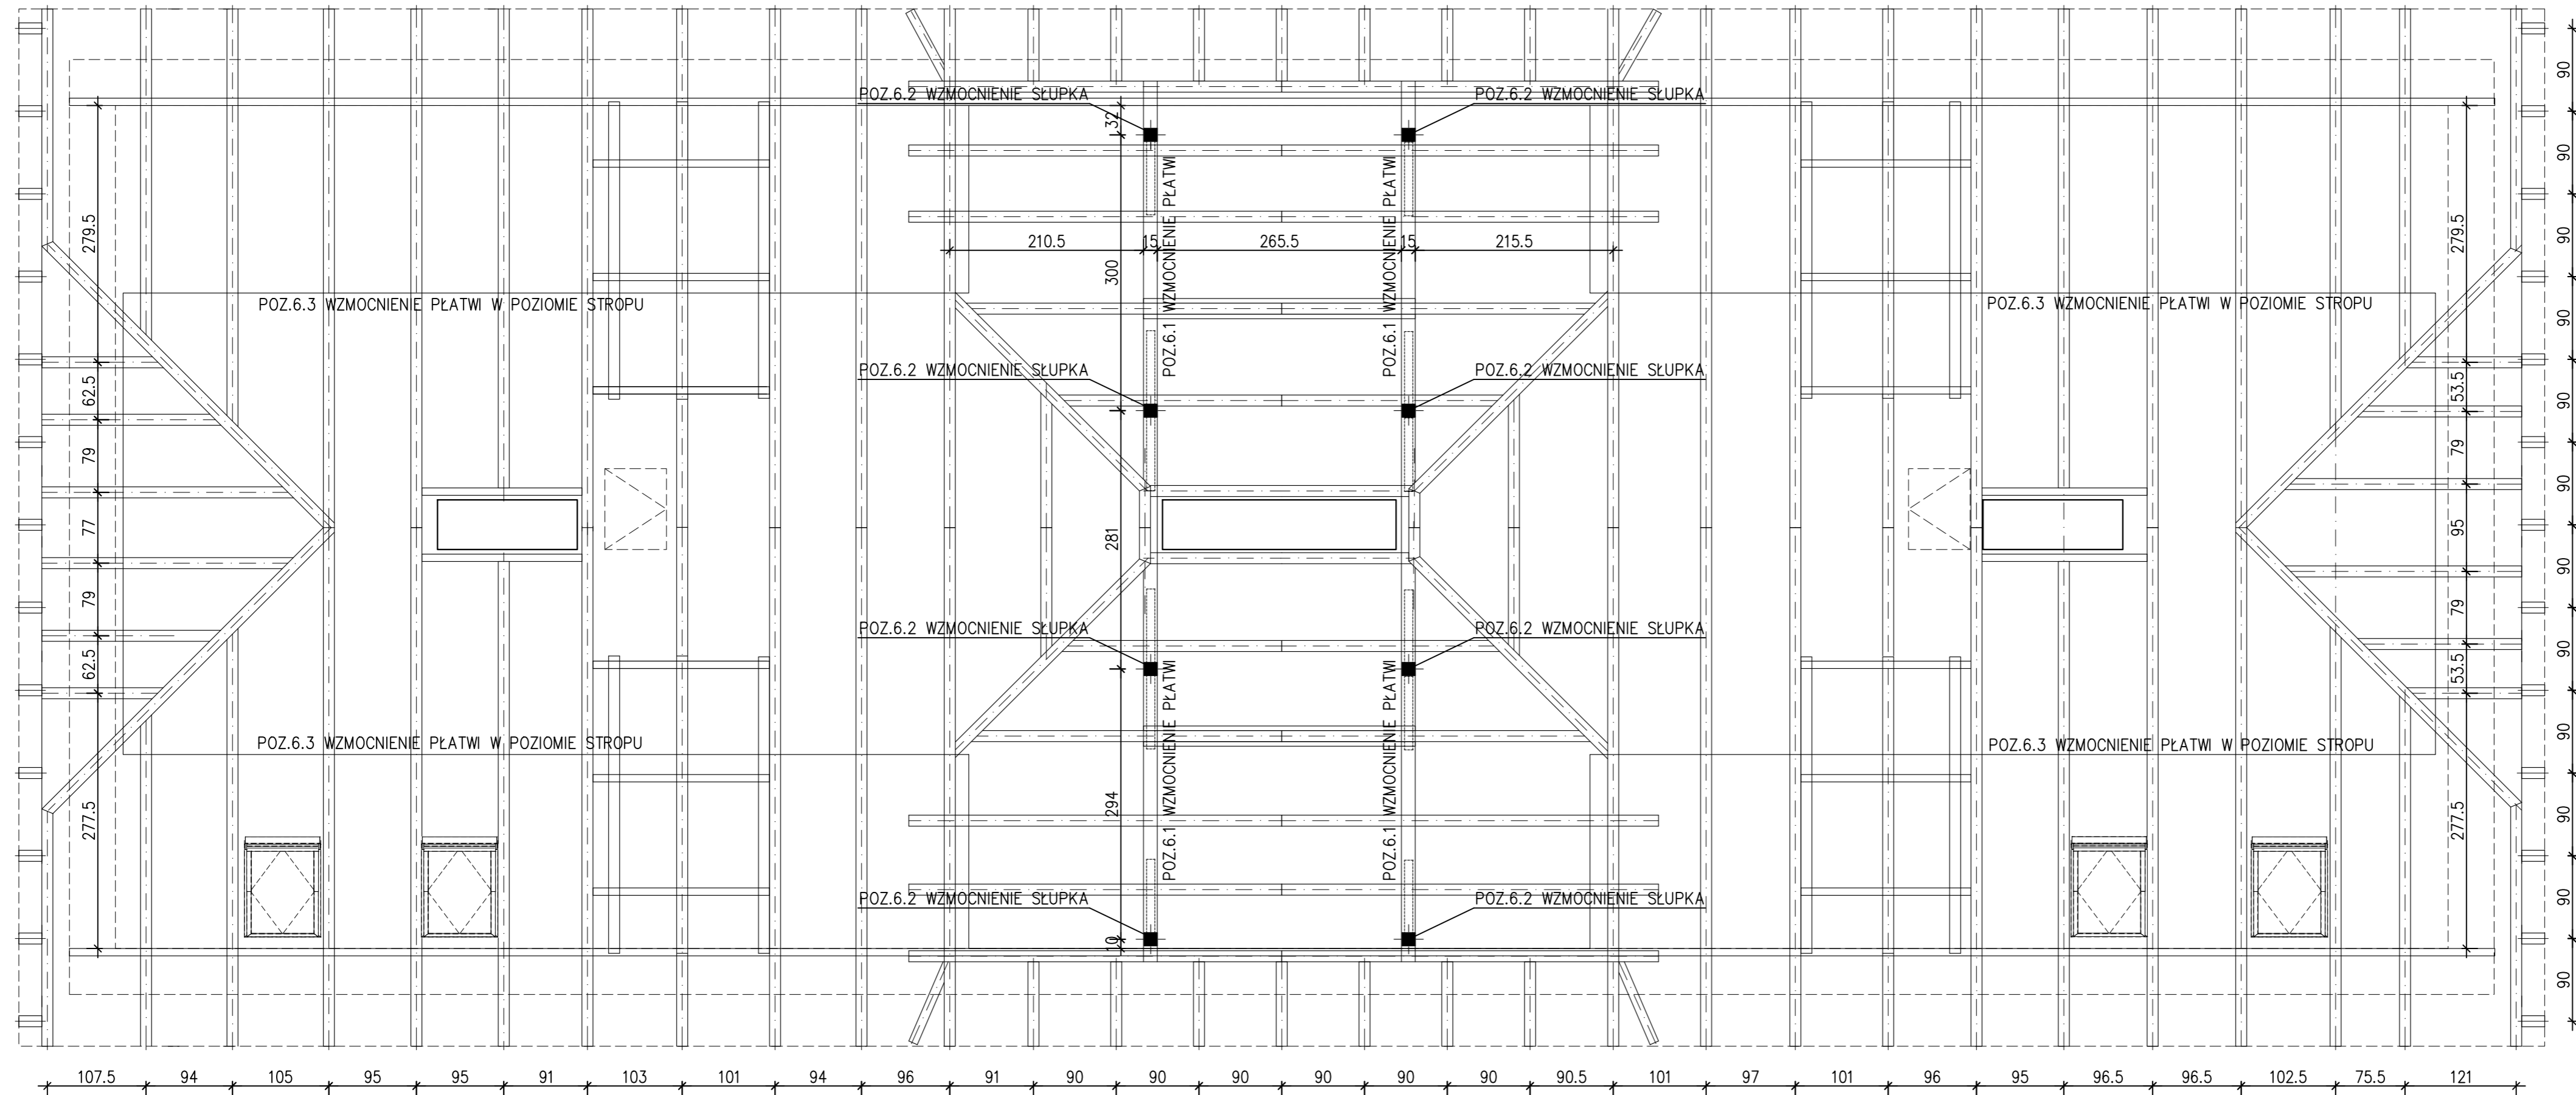

# UWAGA:

1. KĄT DACHU 45°
2. ZACHOWAĆ ODLEGŁOŚĆ MIN. 30cm OD WEWNĘTRZNEJ KRAWĘDZI KANAŁÓW DYMOWYCH
3. STĘŻENIA WIATROWE W POSTACI DESKOWANIA PEŁNEGO
4. NA POŁĄCZENIU DREWNA Z ELEMENTAMI MUROWANYMI LUB ŻELBETOWYMI STOSOWAĆ PRZEKŁADKĘ Z PAPY

DREWNO C24 (nowe elementy)  
STAŁ S235 (nowe elementy)

1. Wymiary podano w [cm]
2. Wykonawcy są zobowiązani do sprawdzenia projektu, a w szczególności wymiarów i rzędnych przed przystąpieniem do prac budowlanych.
3. Projekt rozpatrywać łącznie z innymi branżami oraz rysunkami poszczególnych elementów i opisem technicznym.
4. Brak wskazania na rysunkach elementu, którego zastosowanie wynika ze znanych lub powszechnie przyjętych rozwiązań w zakresie sztuki budowlanej nie zwalnia wykonawcy z konieczności skalkulowania i zastosowania takiego elementu w porozumieniu z Inwestorem, a także projektantem i za jego zgodą.
5. Przejścia i otwory instalacyjne wg projektu architektury.
6. Izolacja przeciwwilgociowa wg projektu architektury.
7. Nieścisłości należy skonsultować z projektantem.

JEDYNOSTKA PROJEKTOWA:	 <div style="text-align: center;"> <b>ENEPROJEKT</b>                  Adam Dziamski                  ul. Lubińskiego 3, 61-249 Poznań                  NIP 782-204-64-63, REGON 301039550             </div>
NAZWA INWESTYCJI: <div style="text-align: center; font-weight: bold; margin-top: 10px;">                     PRZEBUDOWA BUDYNKU MIESZKALNEGO WIELORODZINNEGO                      PRZY UL. ROBOTNICZEJ 2 W STARACHOWICACH                 </div>	
ADRES OBIEKTU BUDOWLANEGO: <div style="text-align: center; margin-top: 10px;">                     ul. Robotnicza 2 27-200 Starachowice (dz. nr ew. 1131/13 obręb 0001)                 </div>	
INWESTOR: GMINA STARACHOWICE, ul. Radomska 45, 27-200 Starachowice	
PROJEKTANT:	BRANŻA/SPECJALNOŚĆ:
mgr inż. Maciej Samulak	konstrukcyjna
	UPRAWNIENIA:
	WKP/0221/P/OK/14
	PODPIS:
	Samulak
OPRACOWAŁ:	
mgr inż. Maciej Samulak	
	Samulak
<b>PROJEKT WYKONAWCZY</b>	
TYTUŁ RYSUNKU:	DATA: VIII 2018
RZUT WIEŻBY DACHOWEJ	SKALA: NR RYS.: 1:50 KR2.04