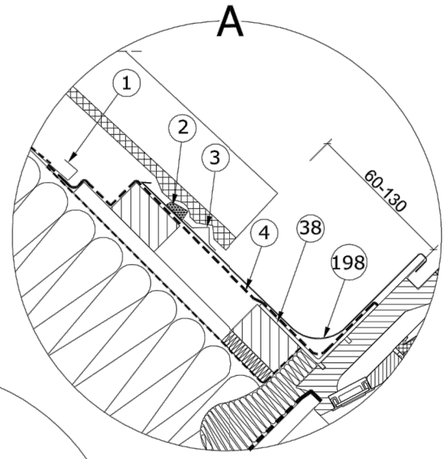

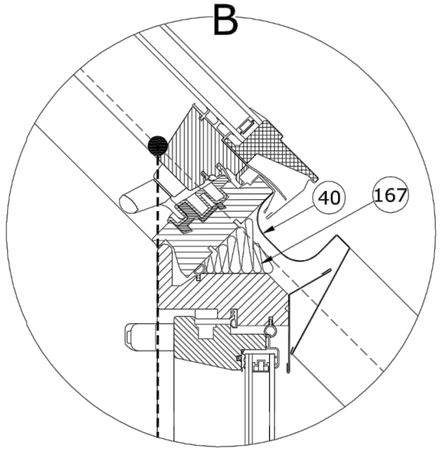

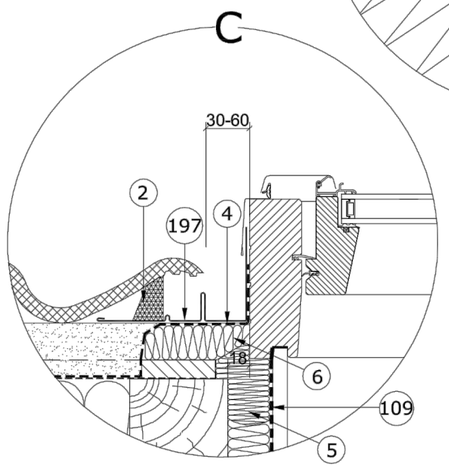

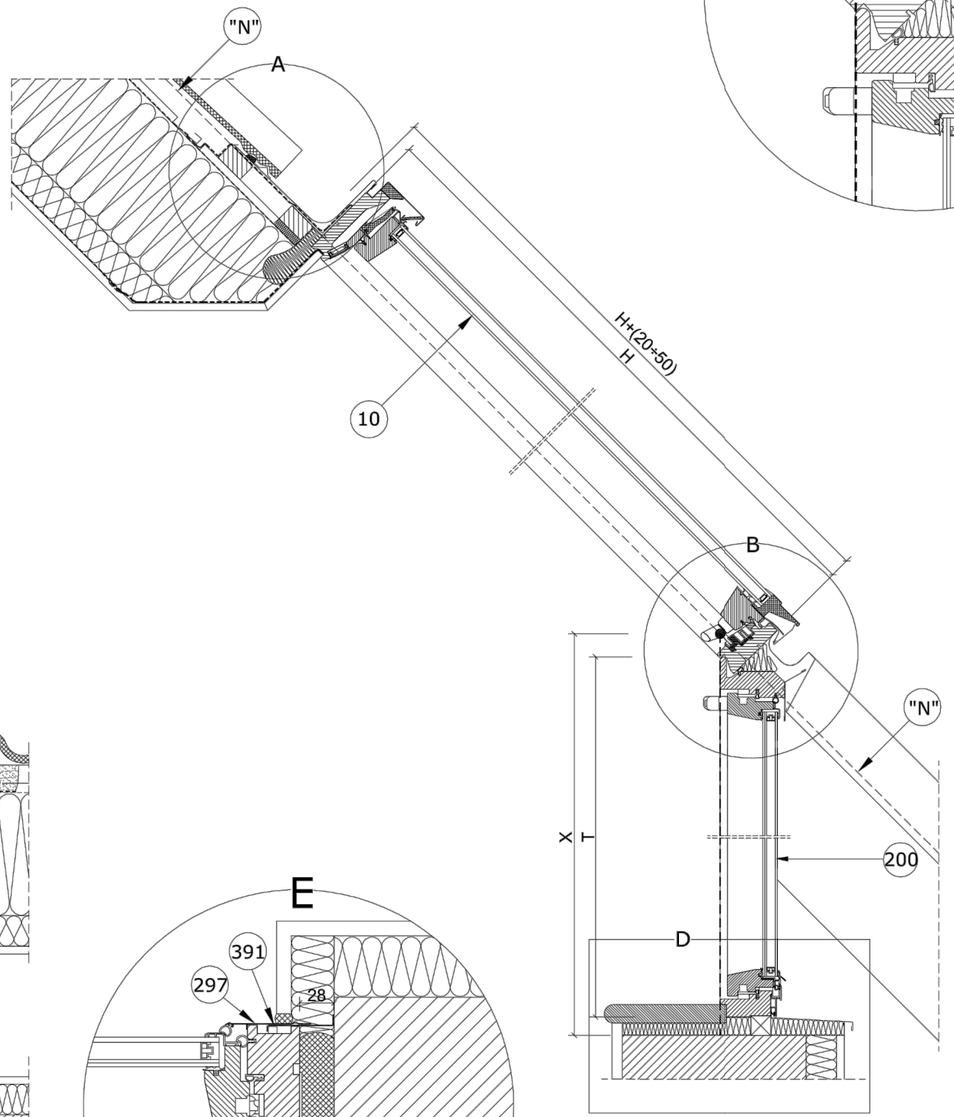

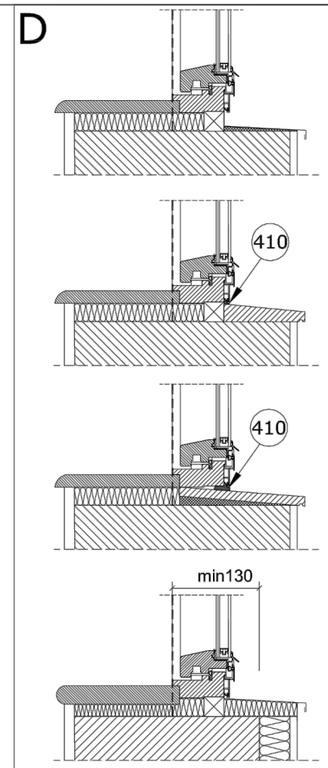

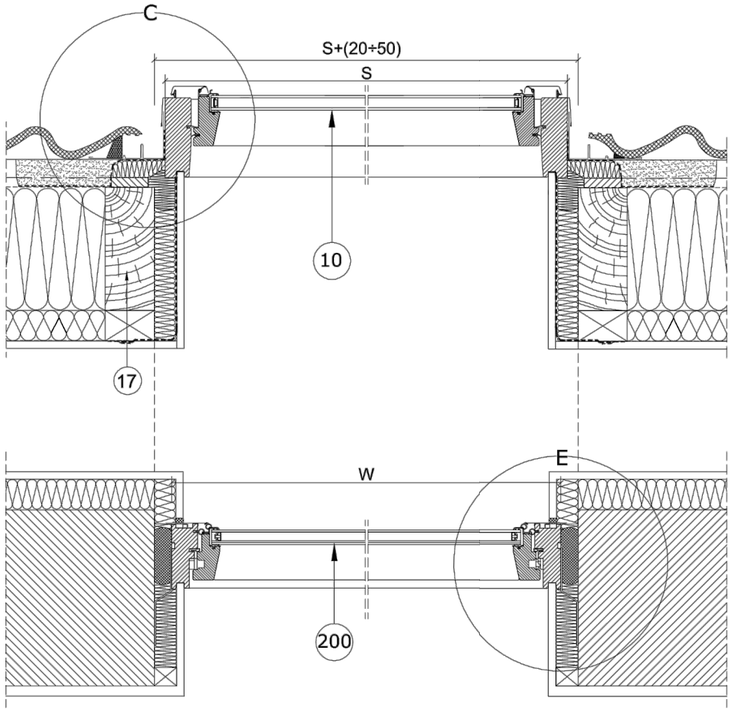

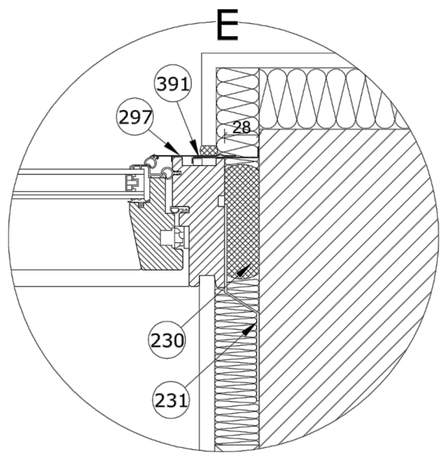

1-rynna FAKRO odprowadzająca wodę
2-klin uszczelniający z poliuretanu
3-profil podpierający dachówkę
4-kołnierz paroprzepuszczalny XDP FAKRO
5-warkocz z wełny owczej FAKRO (XDP)
6-blok z wełny owczej FAKRO (XDP)
10-okno obrotowe FTP-V U3, FTU-V U3 FAKRO
17-krokiew dachowa
38-kątownik montażowy
40-pozioma rynna zespalająca
109-kołnierz paroszczelny XDS FAKRO
167-dociepliający pasek z wełny owczej FAKRO
197-boczny element kołnierza EUN/B FAKRO
198-górny element kołnierza EUN/B FAKRO
200-okno kolankowe uchylne BVP L3 FAKRO
230-pianka niskoprężna
231-płaskownik montażowy
297-elementy maskujące
391-ruchomy profil maskujący
410-silikon

	X
15°	T+85
20°	T+85
25°	T+90
30°	T+95
35°	T+100
40°	T+105
45°	T+110
50°	T+120
55°	T+130

BVP L3

Szerokość ościeżnicy W[mm]	Wysokość ościeżnicy T[mm]	Symbol okna
636	587	
	737	
	937	
	1137	
	1357	
756	587	33
	737	81
	937	82
	1137	83
	1357	84
916	587	34
	737	85
	937	86
	1137	87
	1357	88
1116	587	35
	737	89
	937	90
	1137	91
	1357	92
1316	587	36
	737	93
	937	94
	1137	95
	1357	96

PT- ZAMIENNY

FAKRO

FTP-V U3, FTU-V U3 | BVP L3 | EUN/B | DACHÓWKA | 15° - 55°

Przekrój pionowy i poziomy:
zespolenie okna połaciowego FTP-V U3, FTU-V U3
z oknem kolankowym BVP L3, kołnierz uszczelniający
do zespolenia kolankowego EUN/B

FORMAT: AZ-15 | SKALA: 1:10/1:5 | DATA: 11.2023

Uwaga! Niniejszy rysunek jest informacyjno-poglądowy. Wszelkie zamieszczone w rysunku wymiary muszą być zweryfikowane na miejscu budowy.
Z uwagi na fakt, iż rysunek jest schematyczny firma Fakro nie bierze odpowiedzialności za jakość rzeczywistego montażu na dachu budynku.
Przycinanie i dopasowanie krokwi (wymian) powinno być wykonane metodą dającą stabilną konstrukcję z wymogami odpowiednich norm budowlanych.

Rysunek jest przykładowym rozwiązaniem montażowym. W przypadku zastosowania niestandardowych rozwiązań konstrukcji dachowych , przekroje techniczne i fachową informację można uzyskać pisząc na adres: projektanci@fakro.pl