


oddział ginekologiczny

SZPITAL POWIATOWY W SULECHOWIE

istniejący budynek szpitala

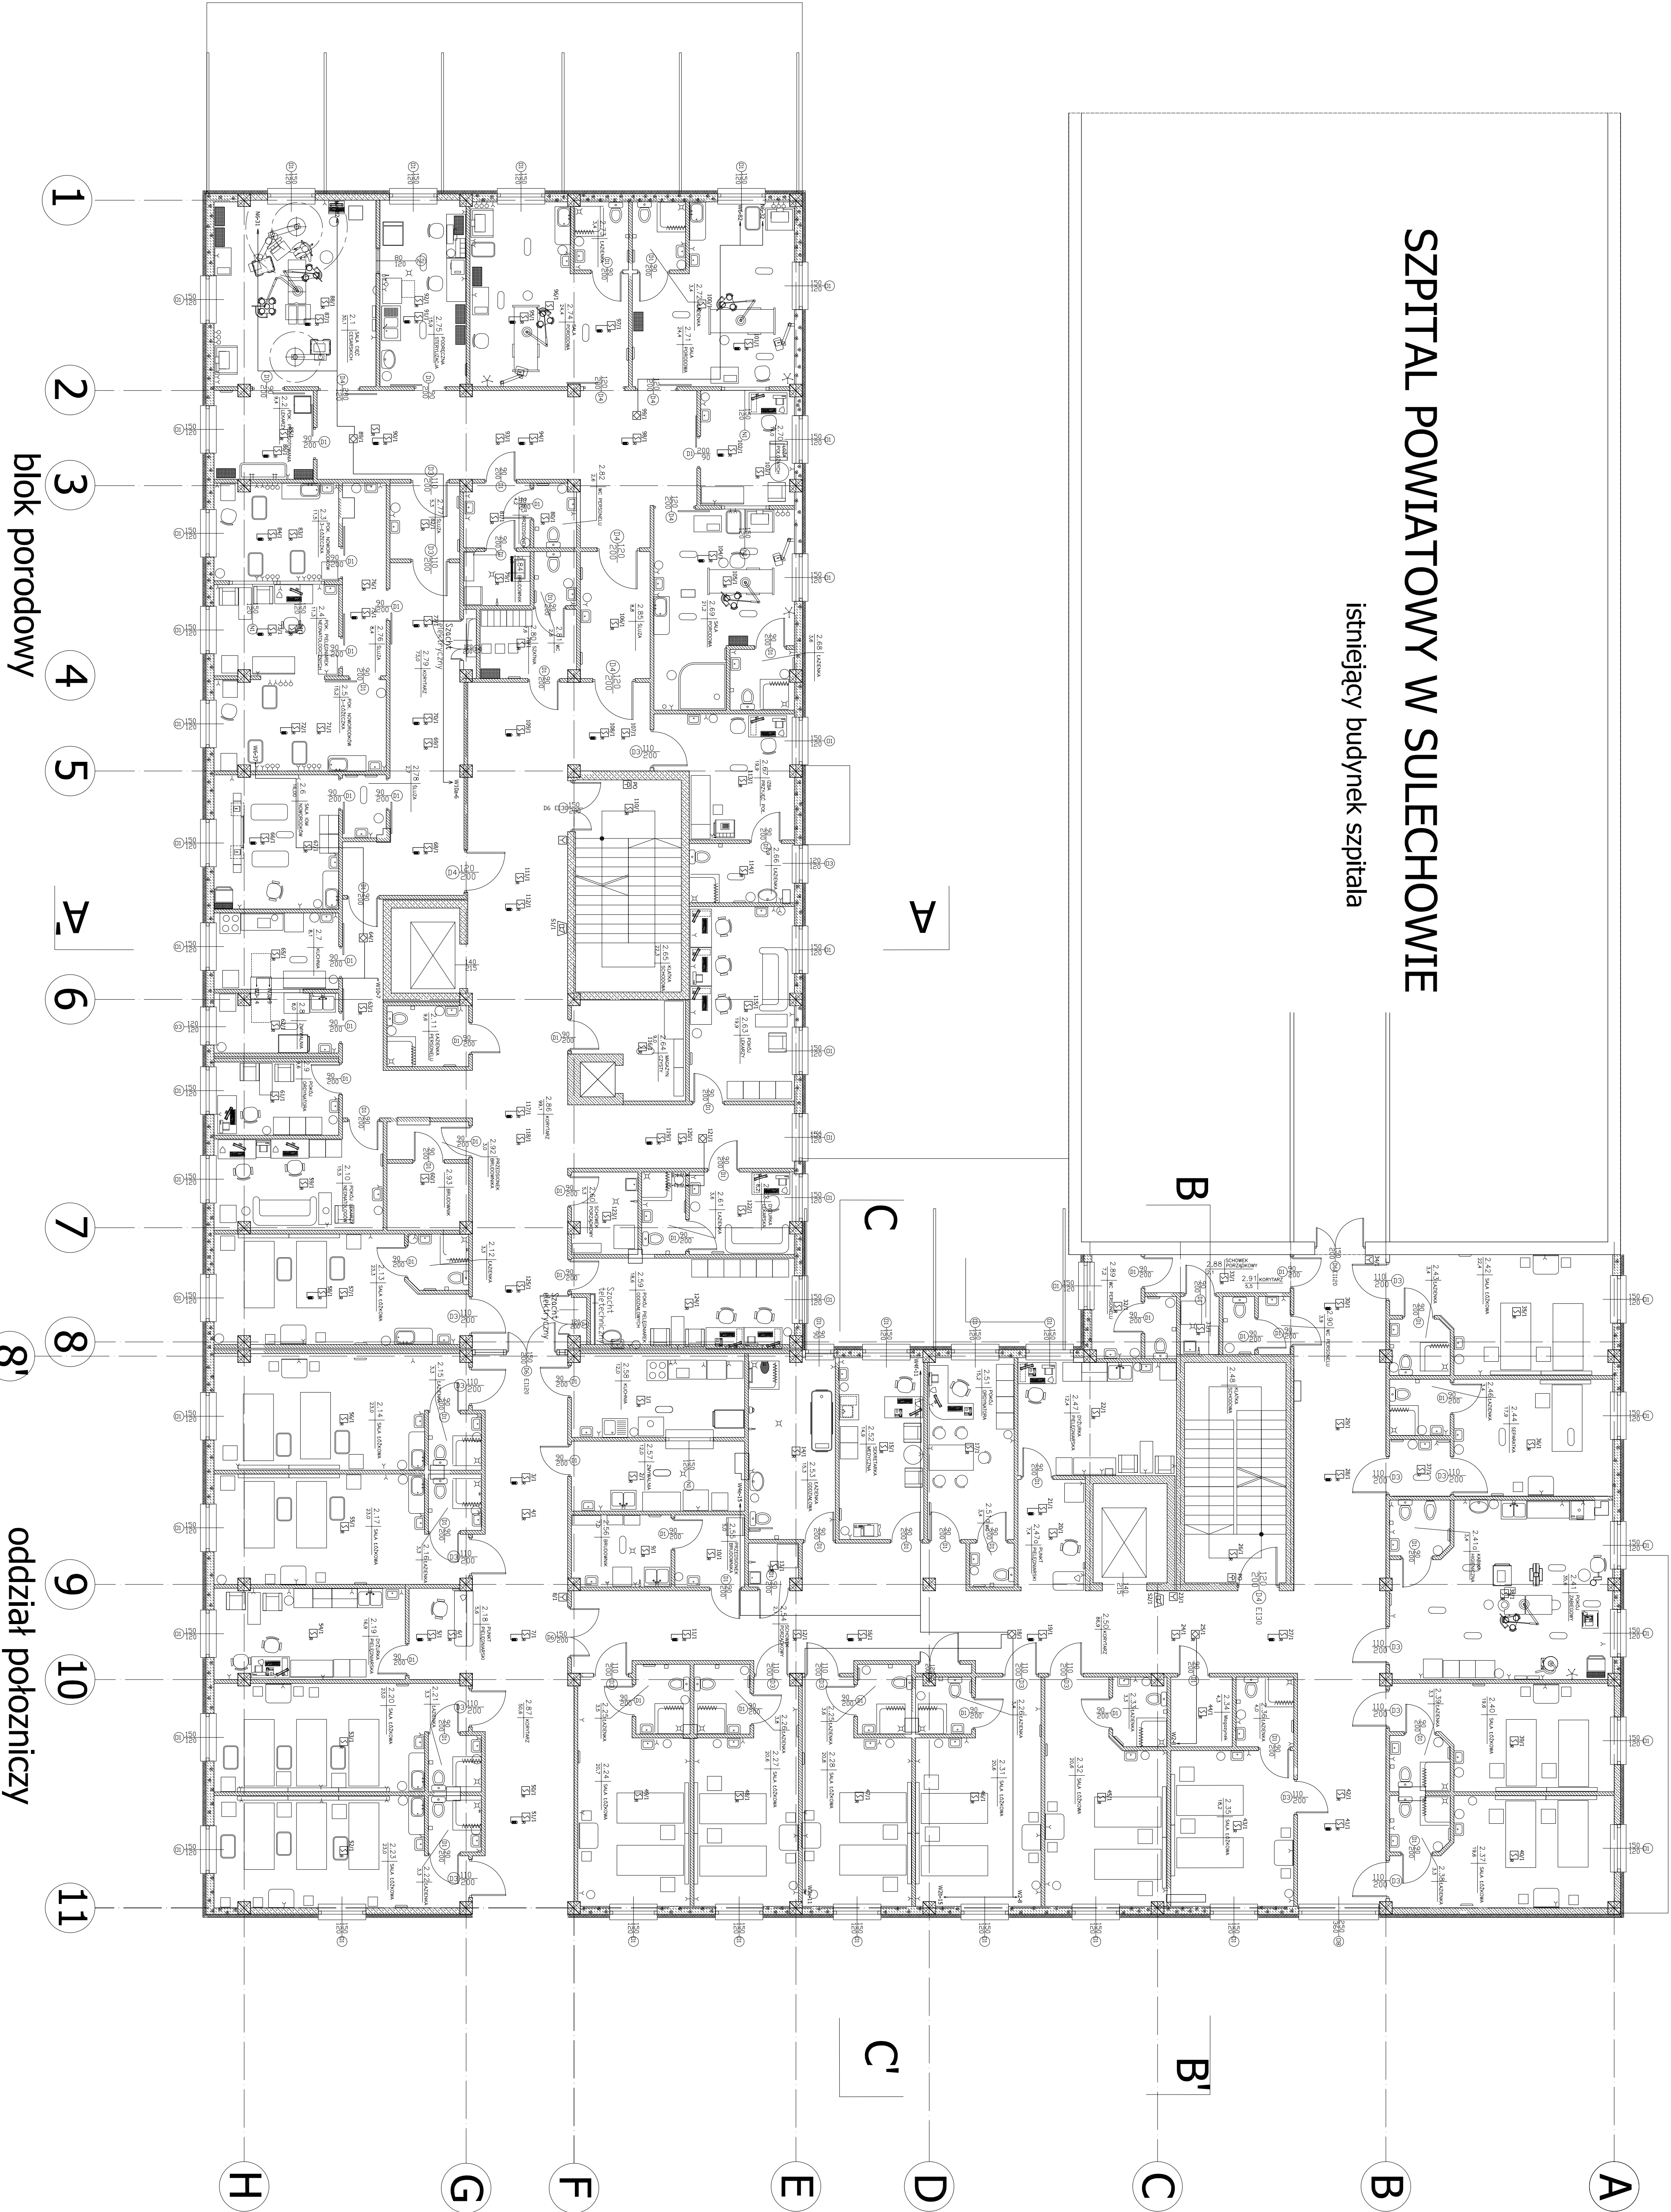

Nazwa i przeznaczenie pomieszczenia Pow.					
