


oddział ginekologiczny

SZPITAL POWIATOWY W SULECHOWIE

istniejący budynek szpitala

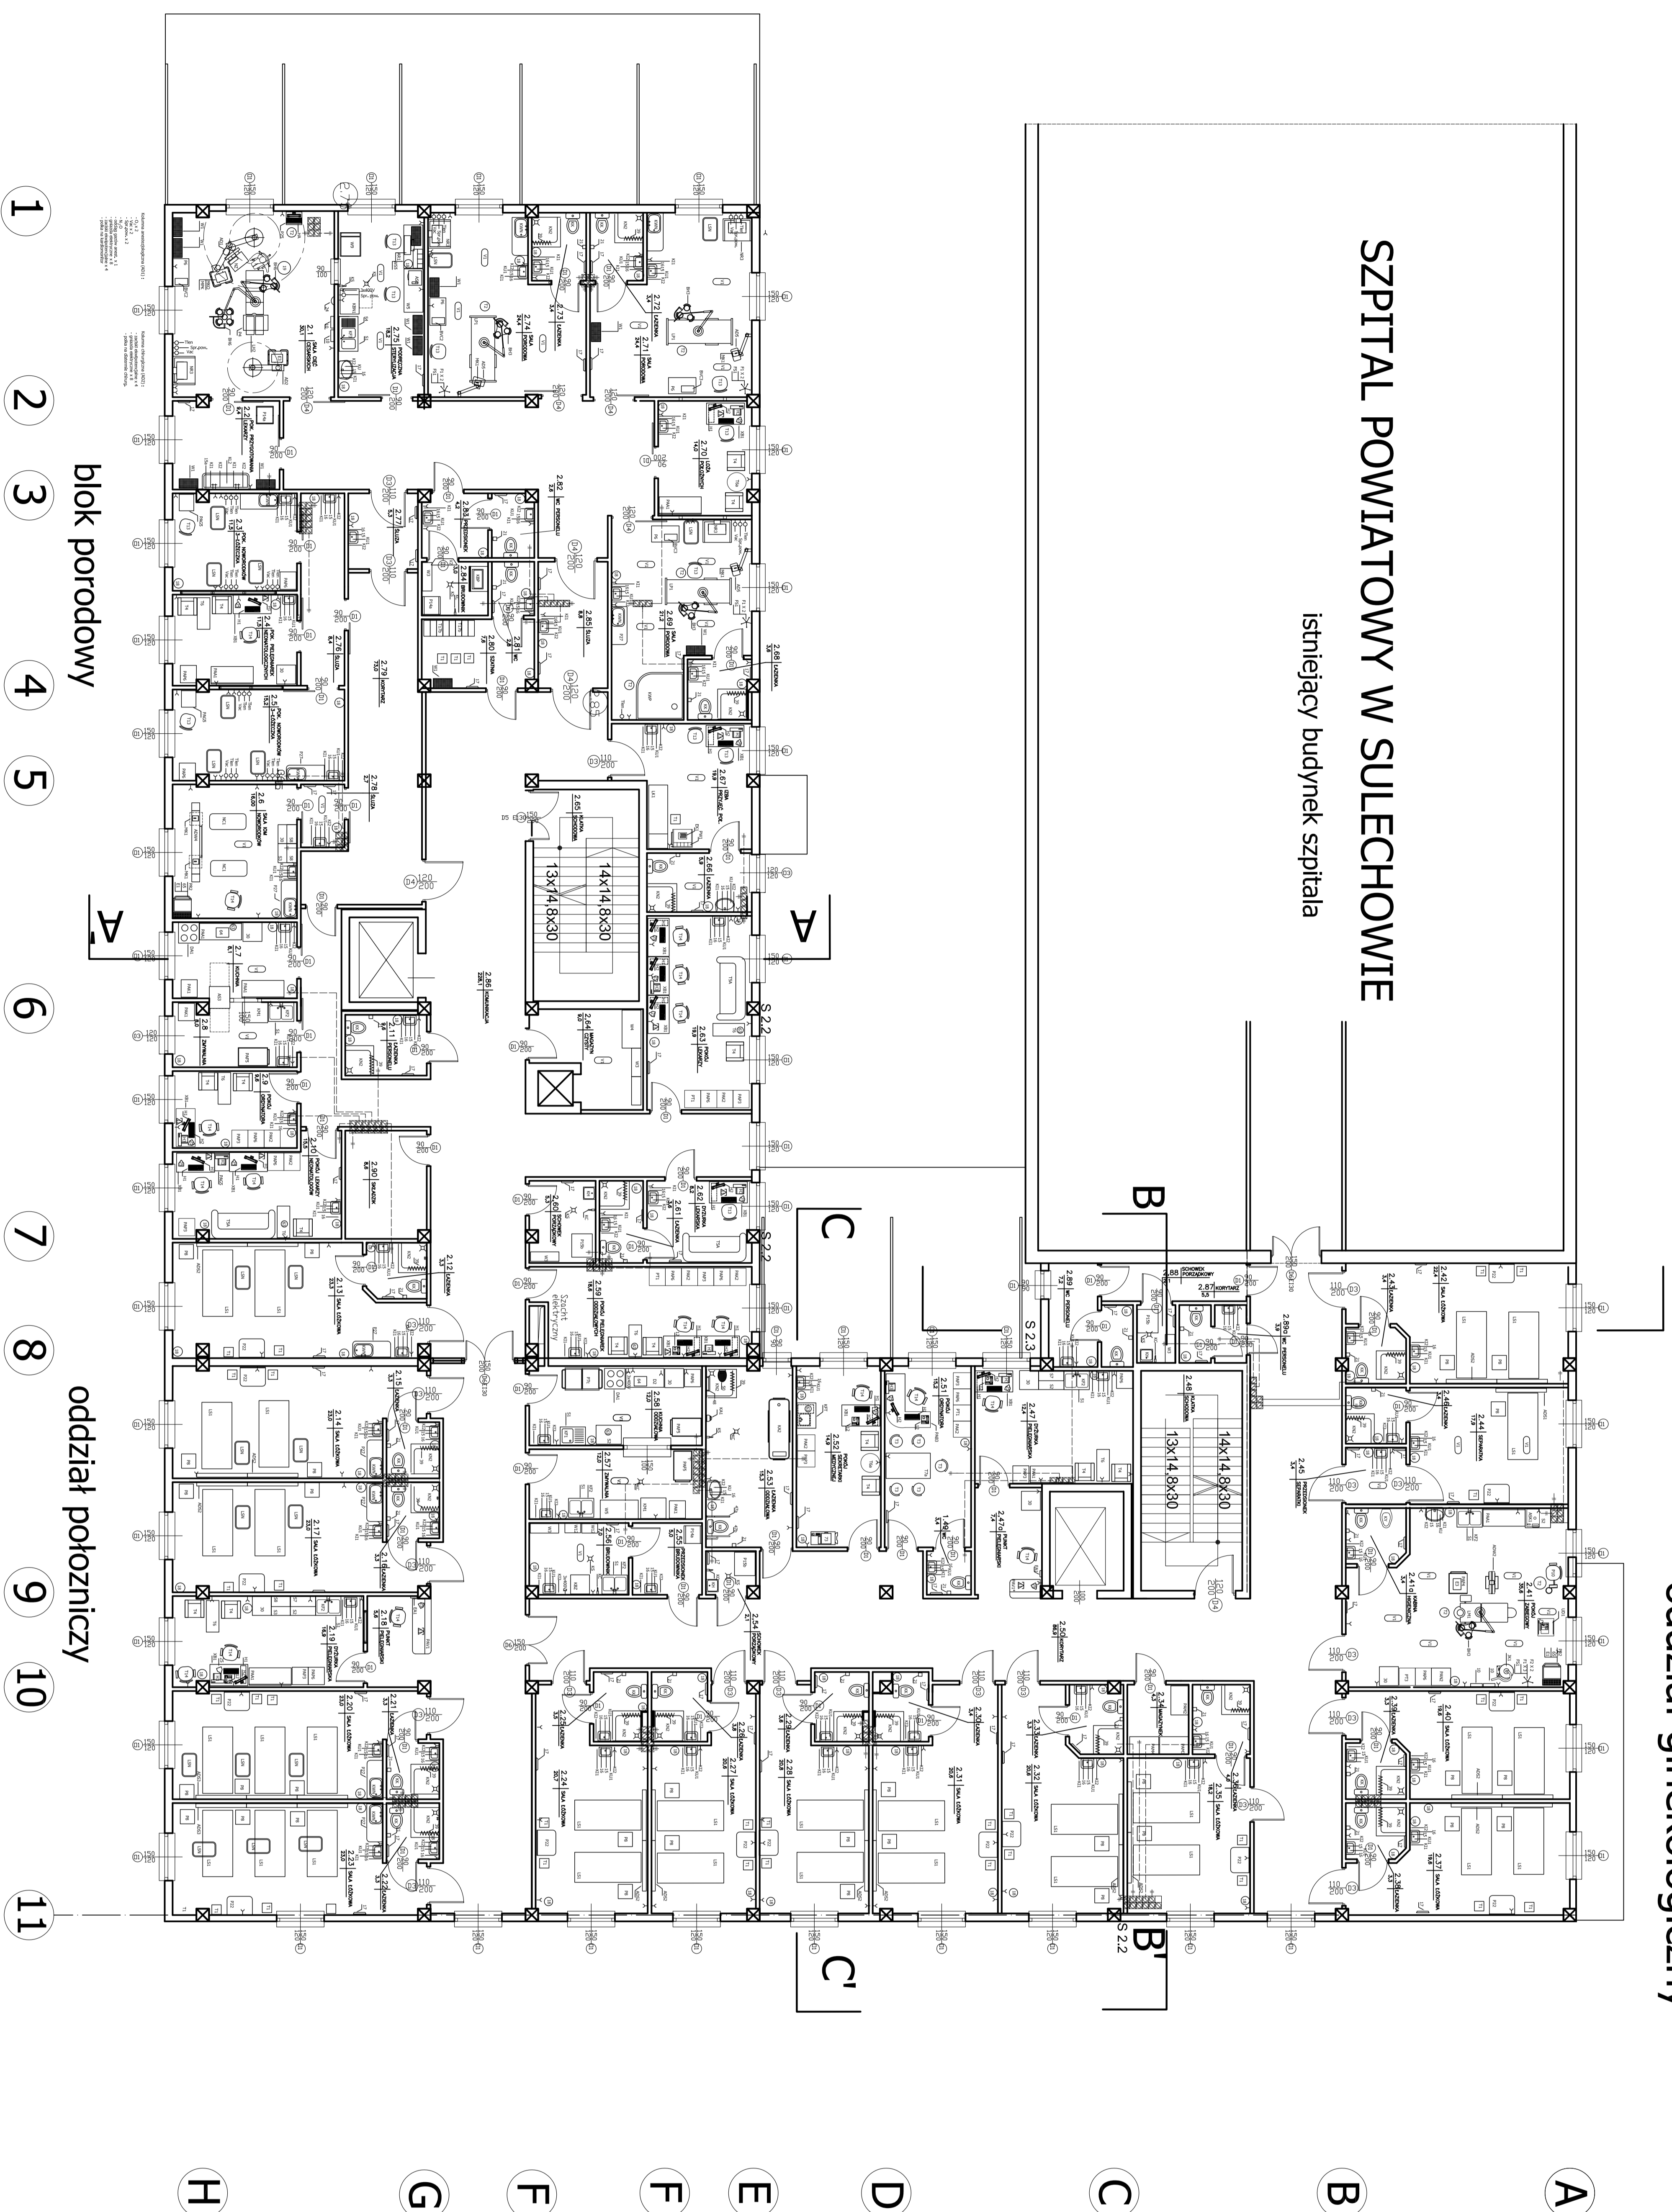

rzut I piętro
poziom +4,90
skala 1:100

[illegible]