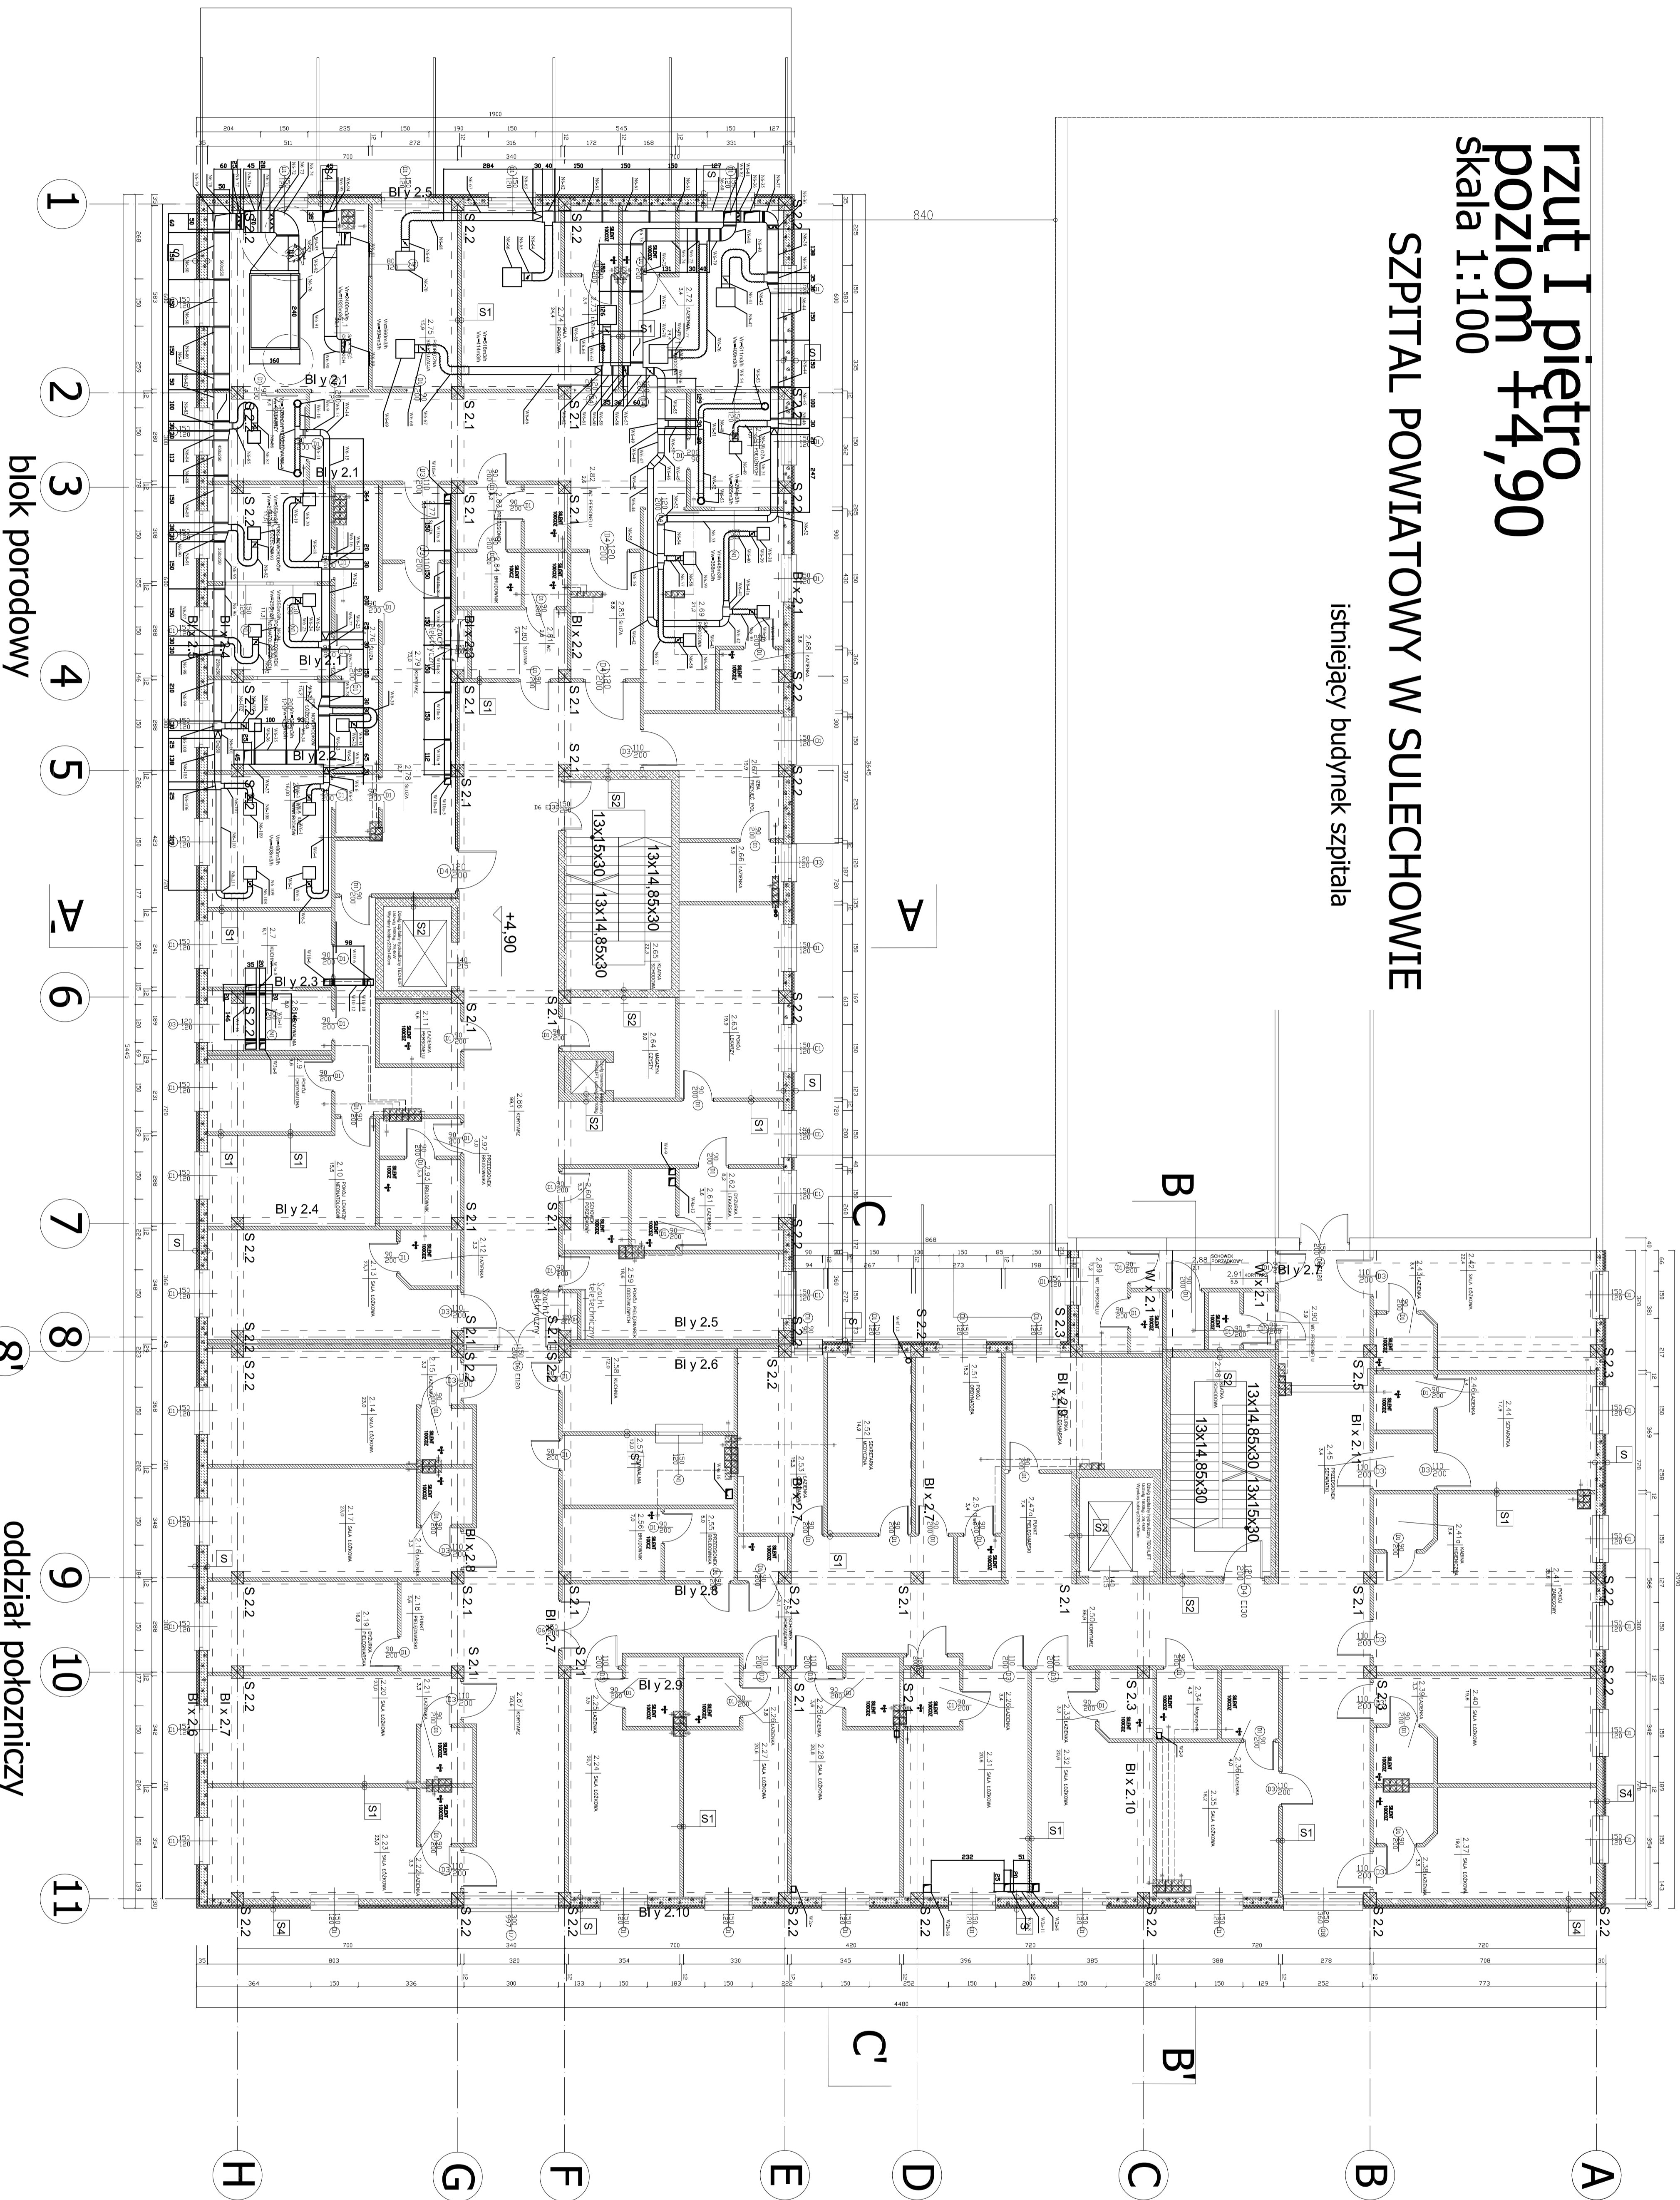


rzut i piętro
poziom +4,90
skala 1:100

SZPITAL POWIATOWY W SULECHOWIE
istniejący budynek szpitala

oddział ginekologiczny

[illegible][illegible]